


東畑・大建・Meet's 設計共同企業体	作成日 2022年11月				
図面名称 配置図(外構工事完了後)【参考】					A1:1/500 縮尺 A3:1/1000




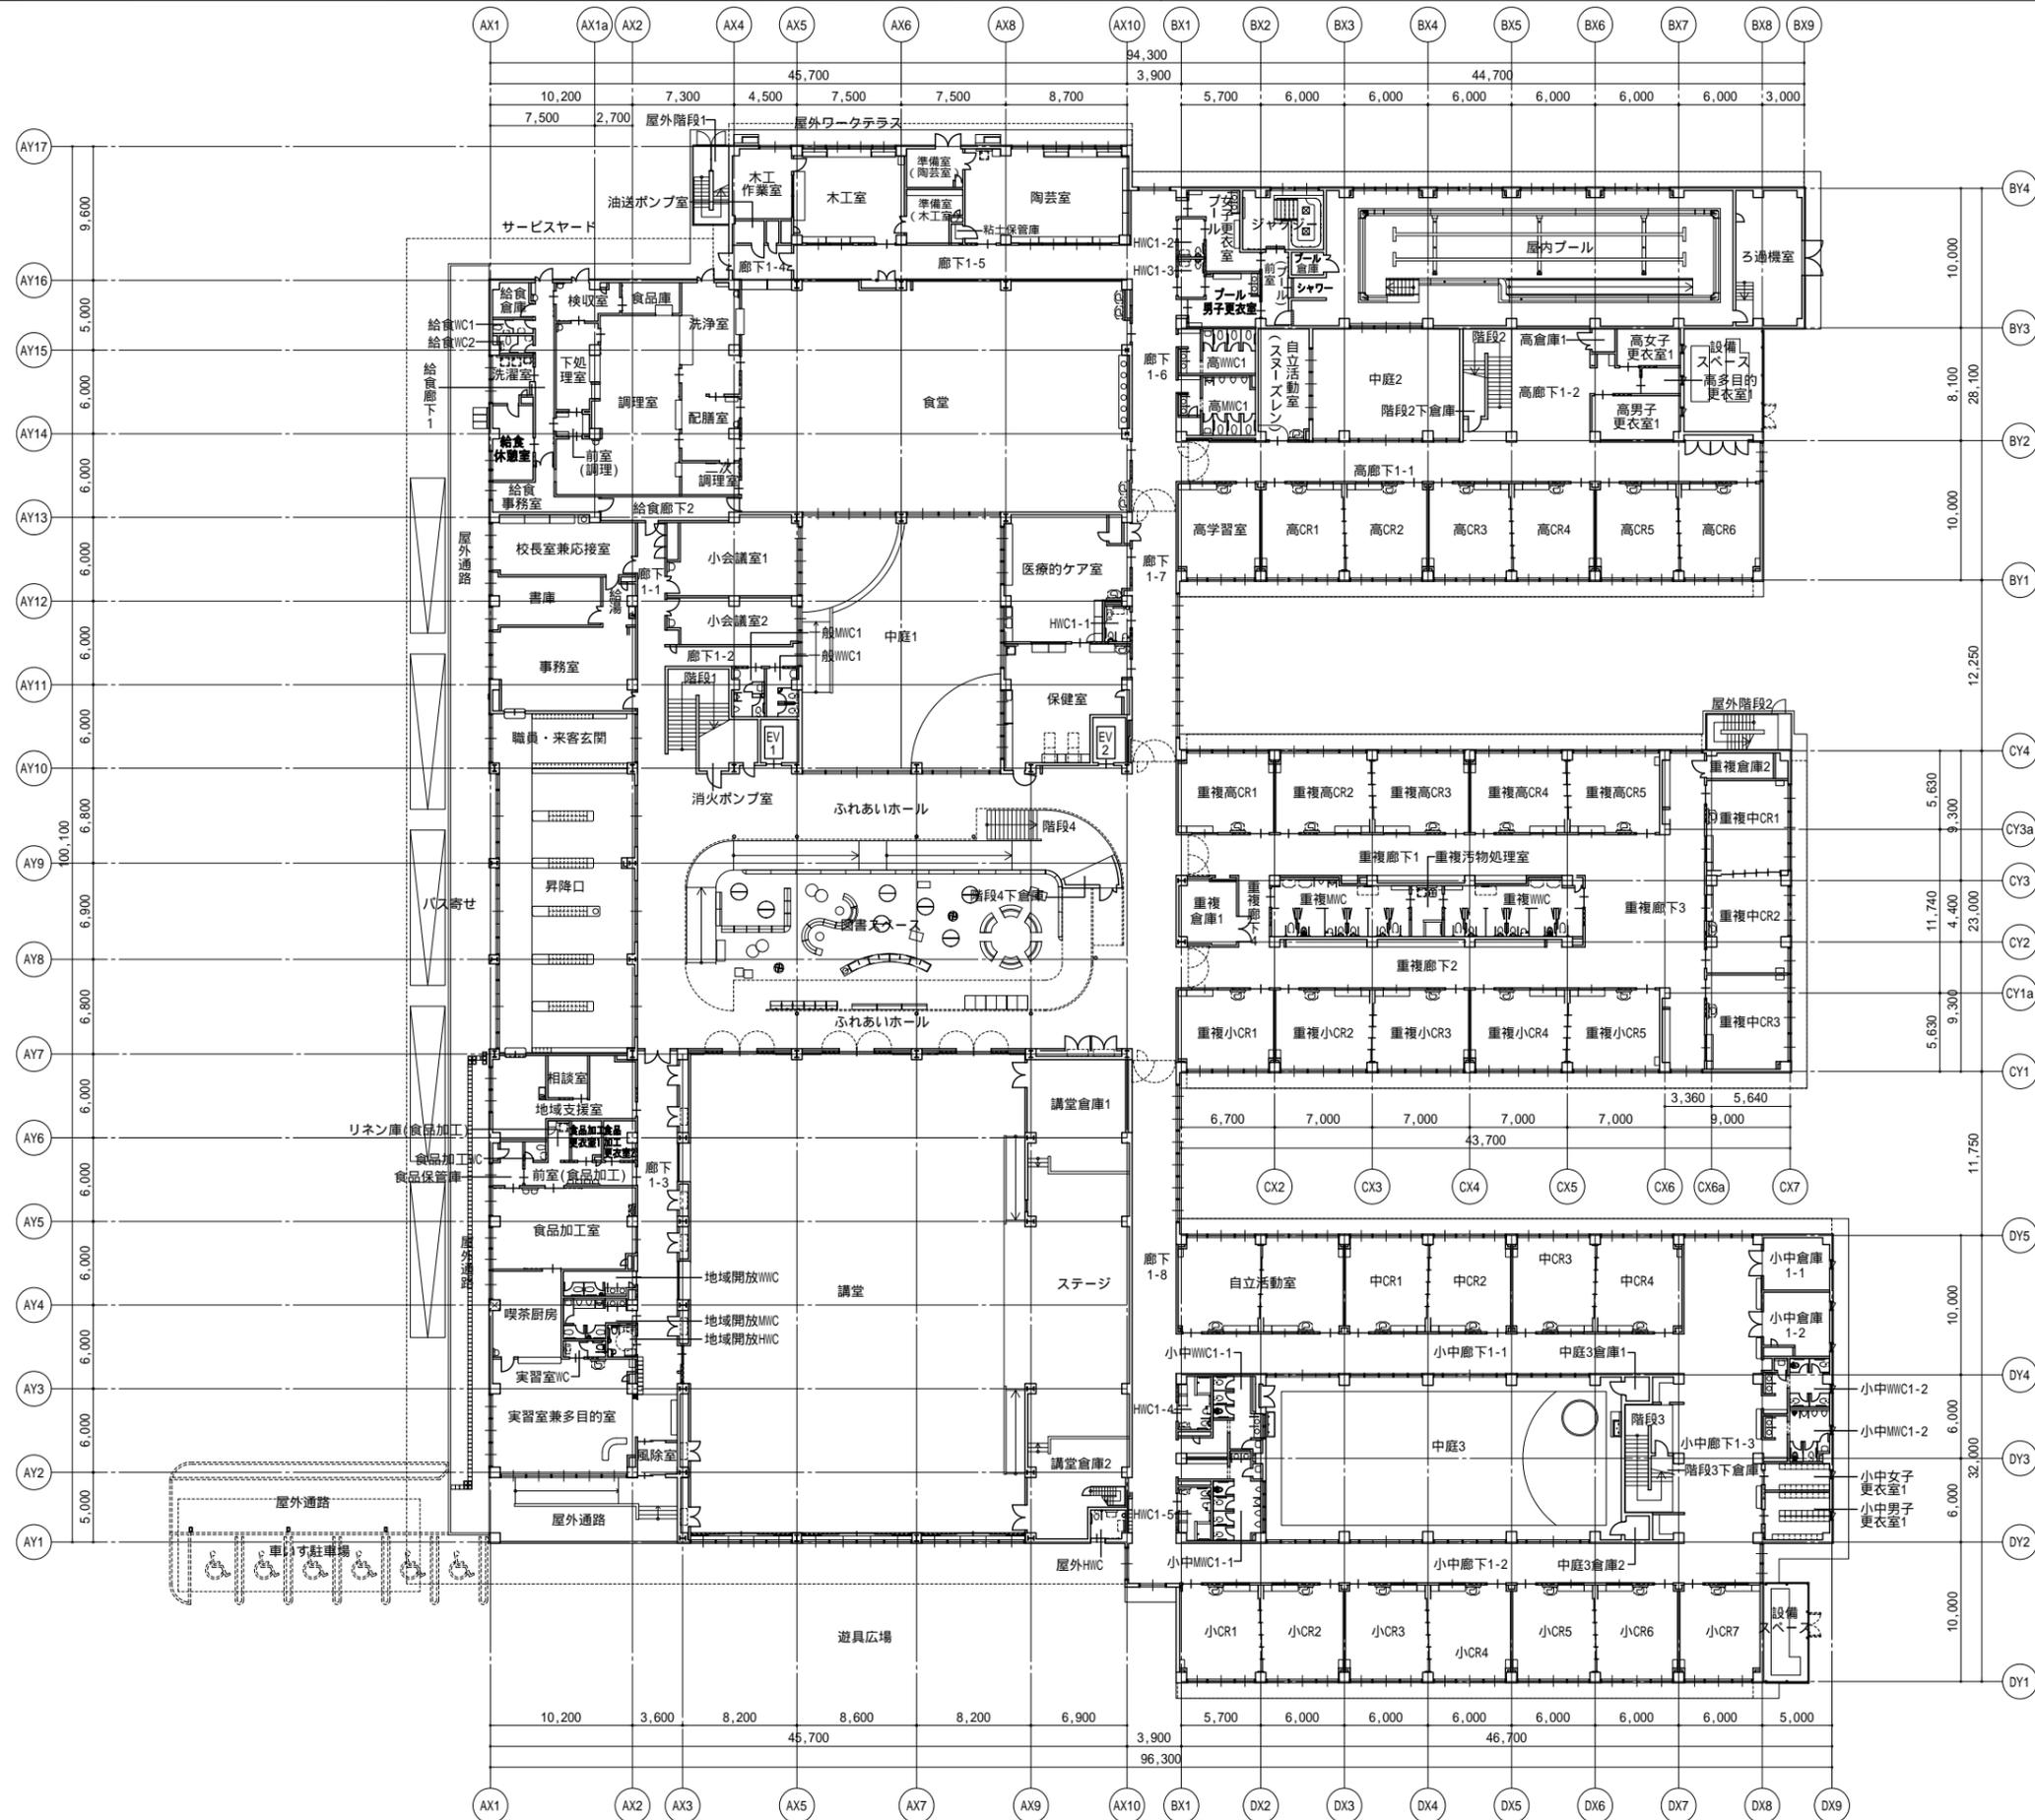


東畑・大建・Meet's
設計共同企業体

作成日
2022年11月

図面名称
1階平面図

縮尺 A1:1/250
A3:1/500

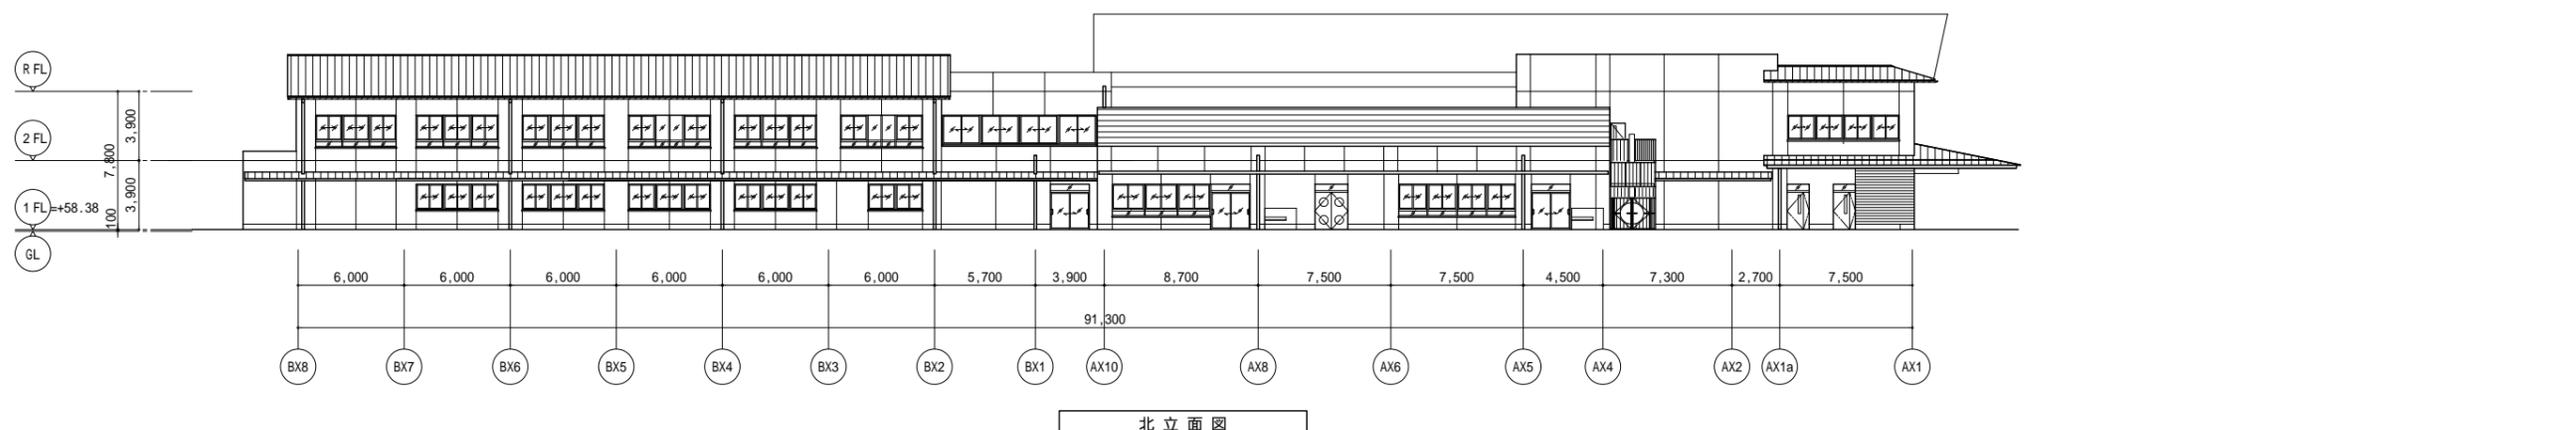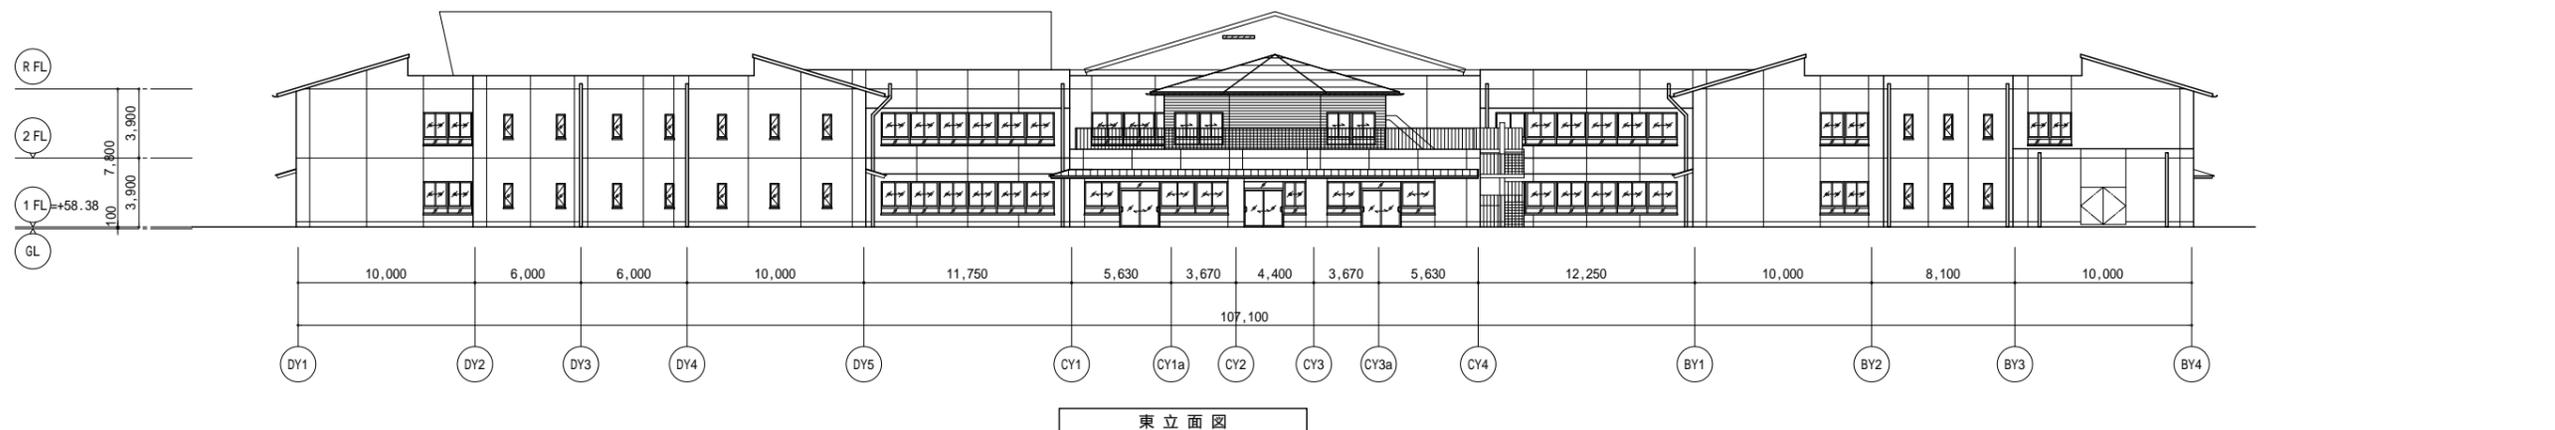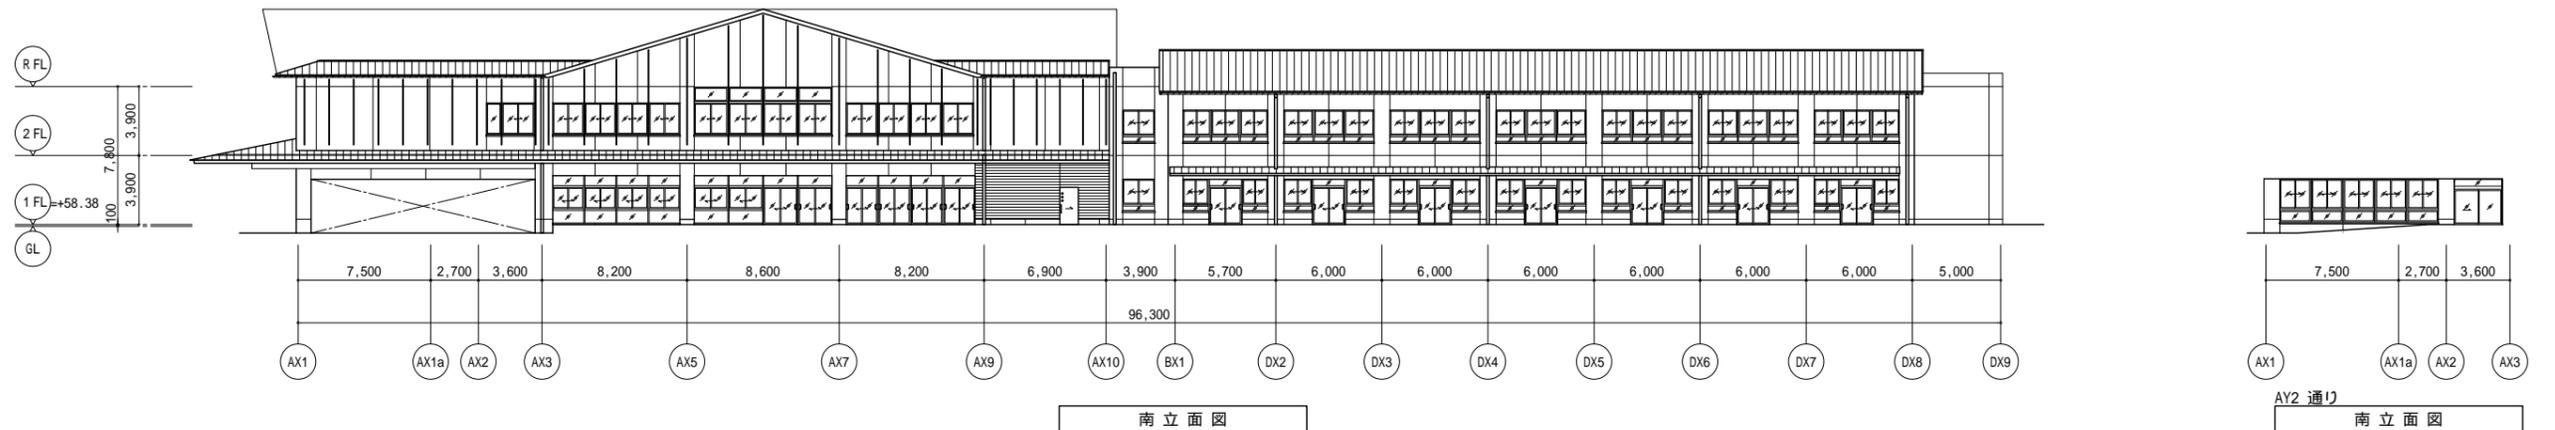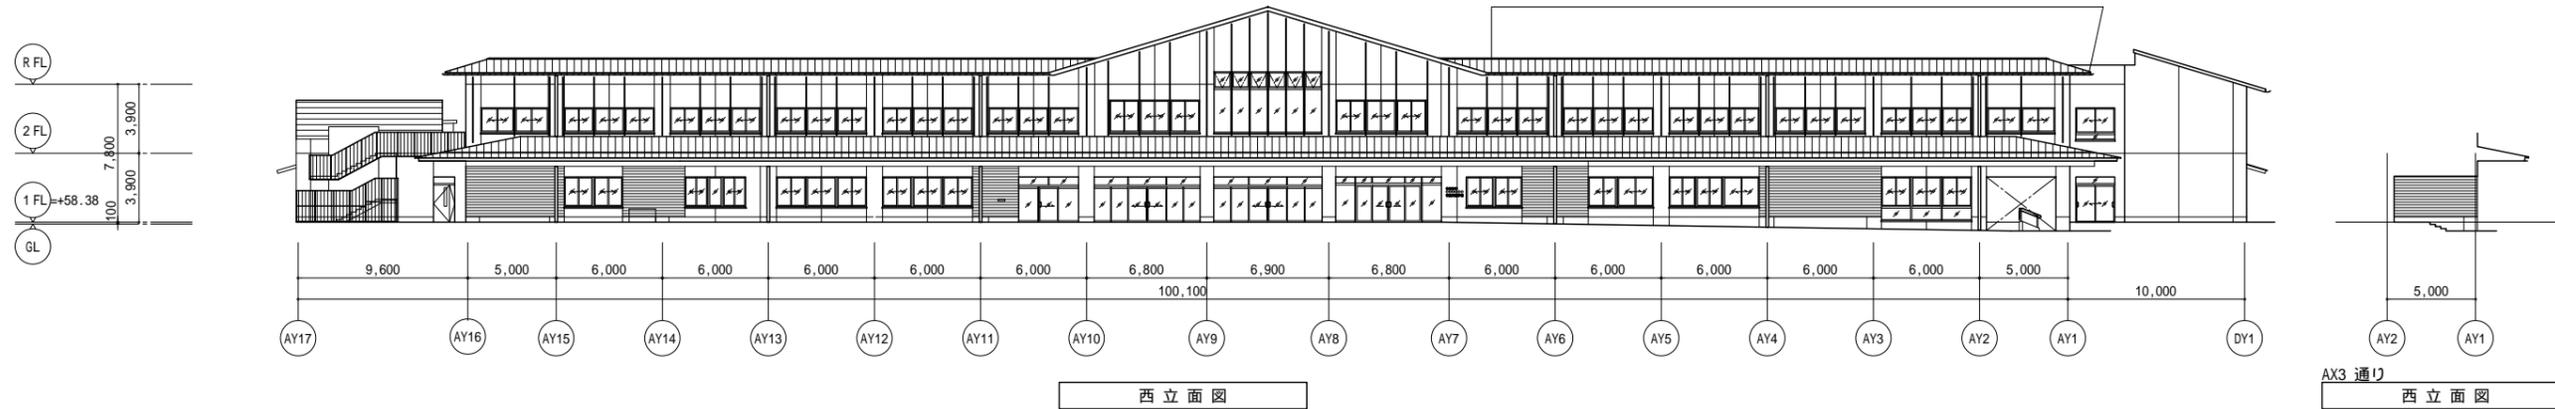


東畑・大建・Meet's
設計共同企業体


作成日
2022年11月

図面名称
立面图 1



縮尺 A1:1/200
A3:1/400

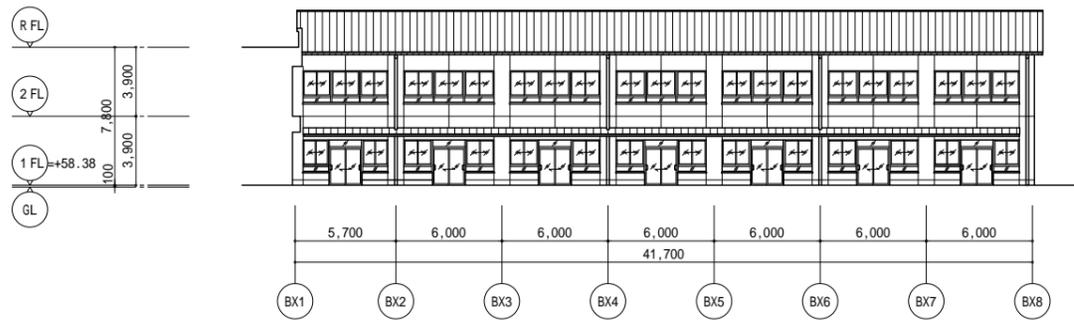


B棟 南立面图

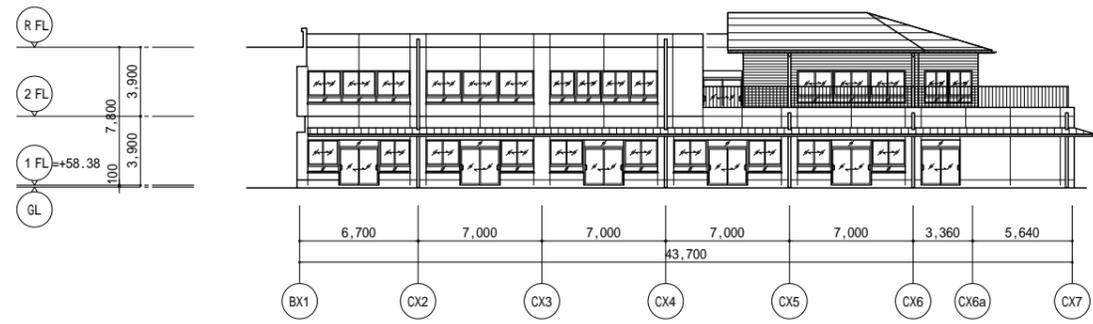


C棟 南立面图

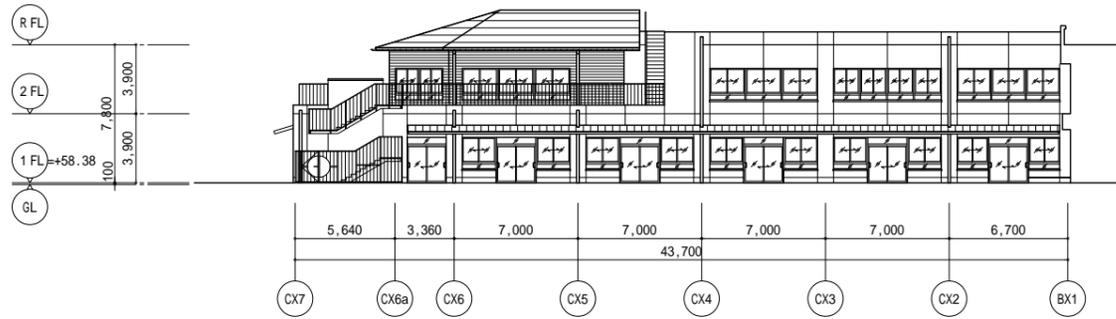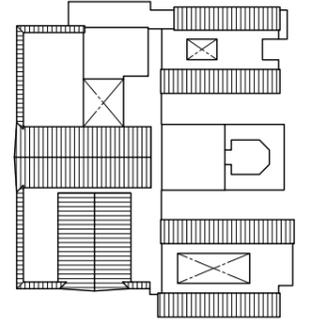


C棟 北立面图

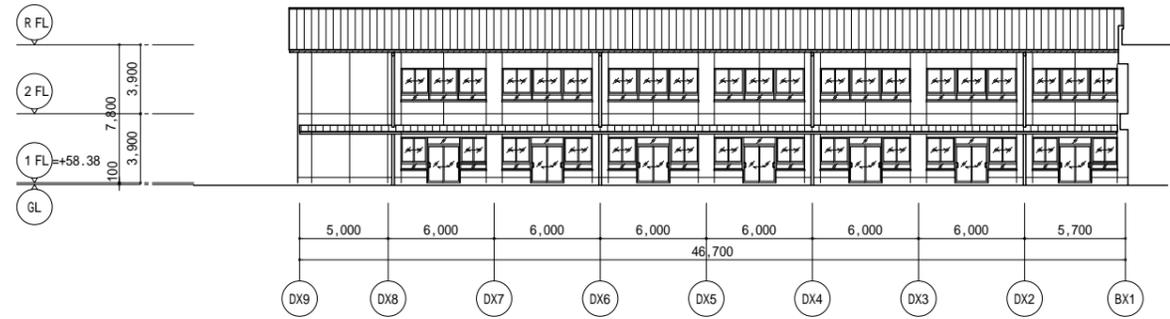


D棟 北立面图

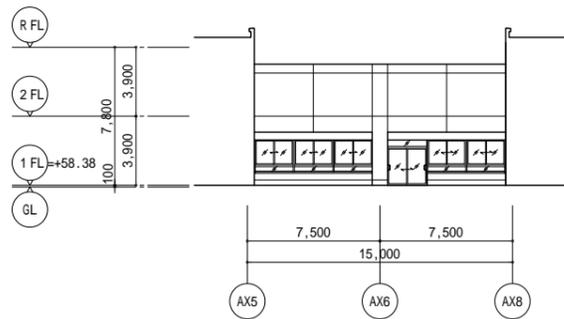


中庭1 南立面图

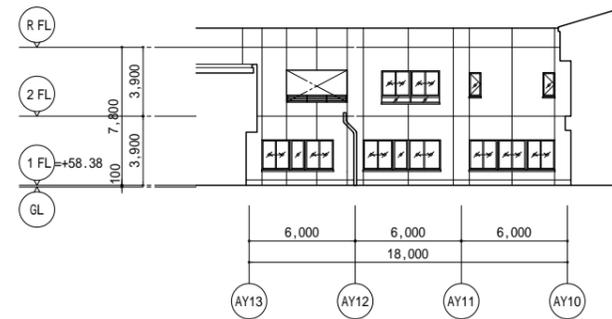


中庭1 西立面图

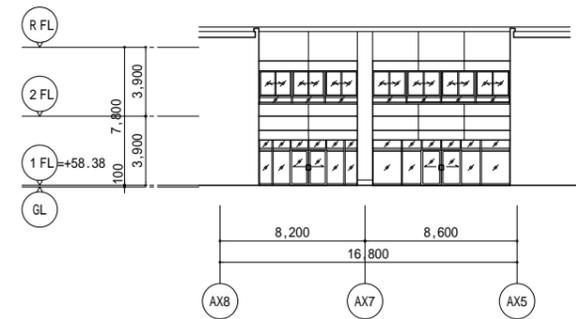


中庭1 北立面图

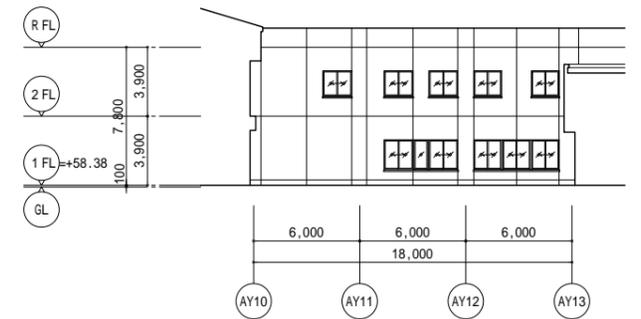


中庭1 東立面图

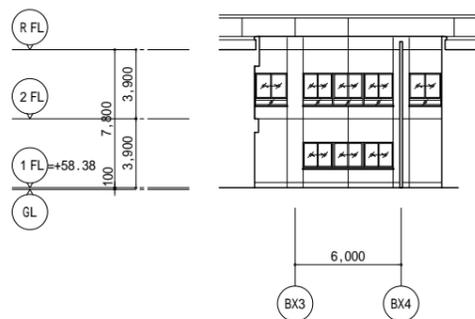


中庭2 南立面图

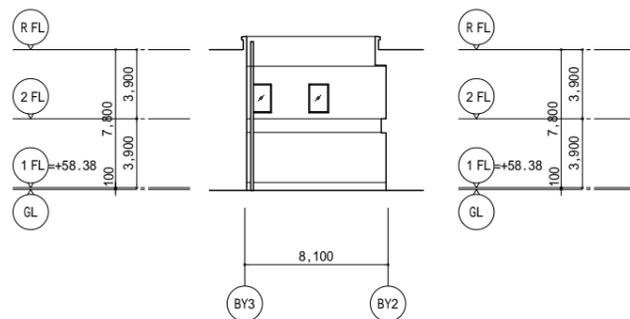

中庭2 西立面图

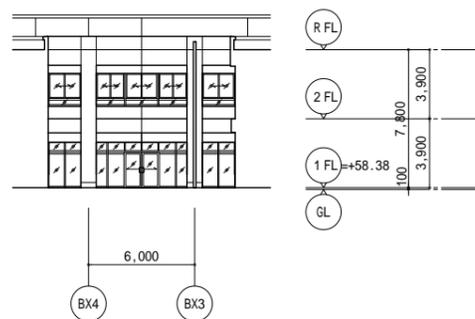

中庭2 北立面图

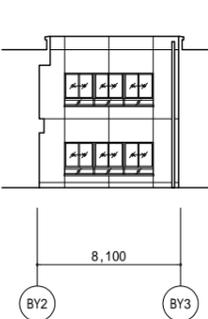





中庭2 東立面图

東畑・大建・Meet's
設計共同企業体

作成日
2022年11月

図面名称
立面图 2

縮尺
A1:1/200
A3:1/400

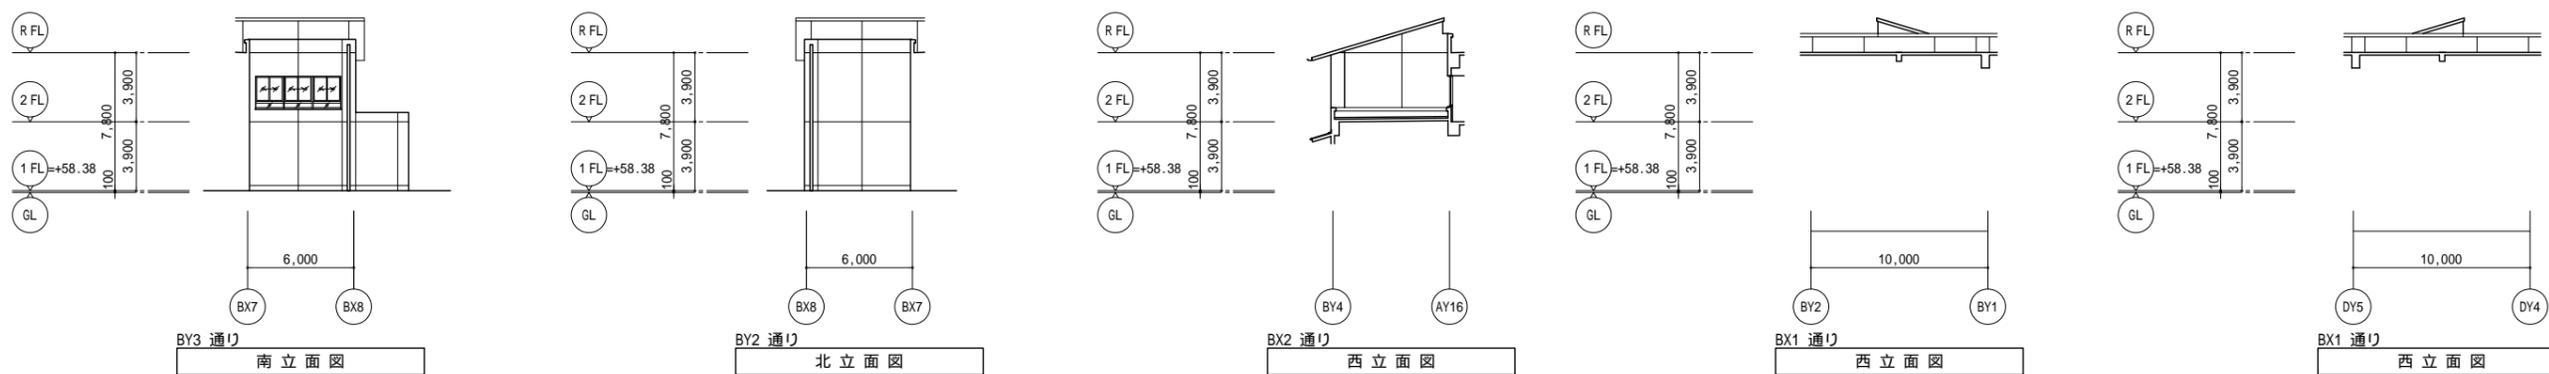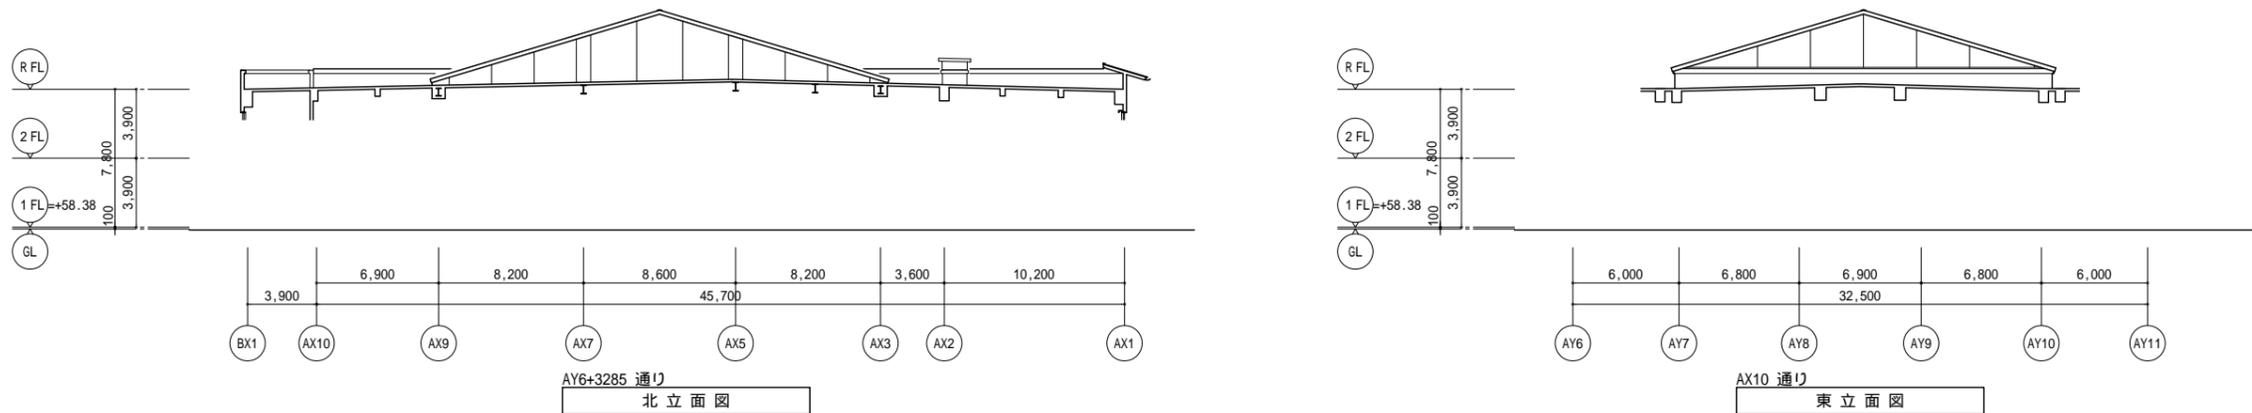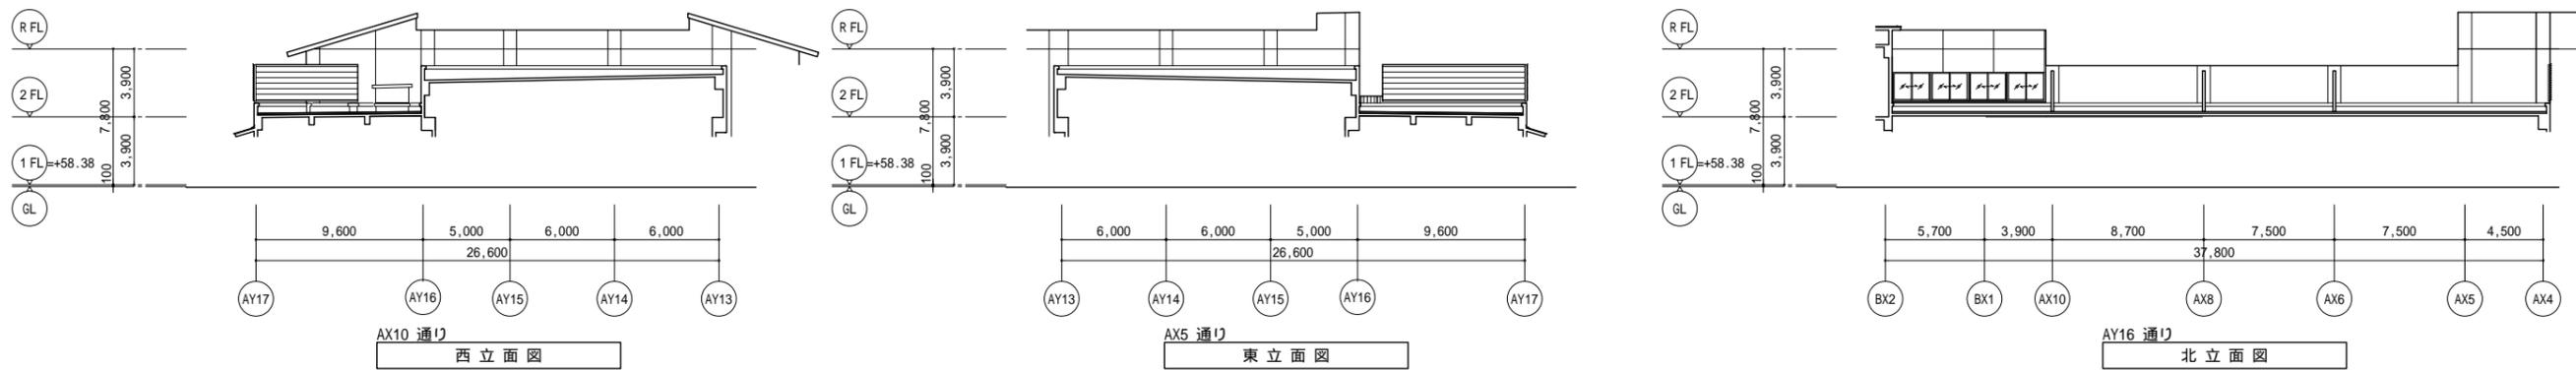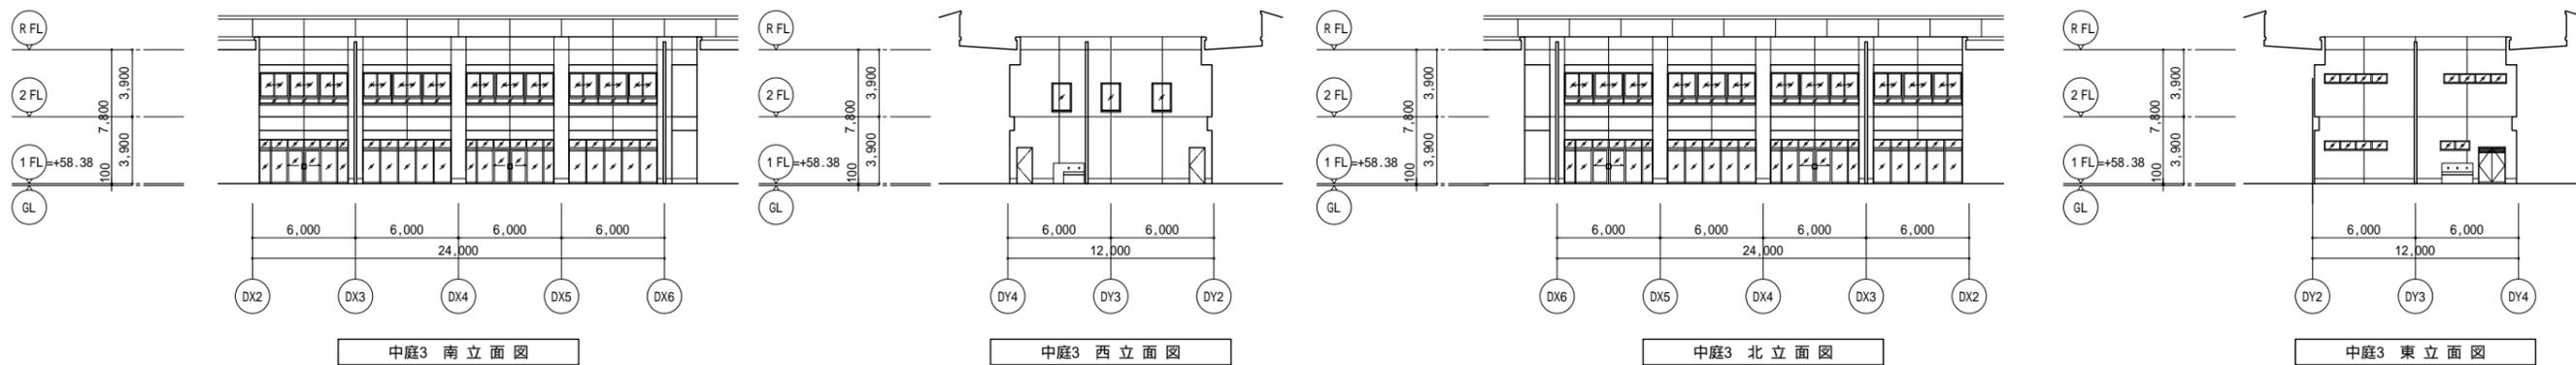

東畑・大建・Meet's
設計共同企業体

作成日
2022年11月

図面名称
立面图 3

縮尺
A1:1/200
A3:1/400



【南西からの鳥瞰】



【南西から】



【北東から】



【図書スペース】



【講堂】



【2階 普通教室】



【南西から】



【北東から】



【南東から】



【北東(グラウンド)から】