


配置図	縮尺	1/1000	0 10 20 30 40m	校名	特別支援学校	調査番号	212139922	(都道府県) (市町村) (学校)	整理番号
-----	----	--------	----------------	----	--------	------	-----------	-------------------	------

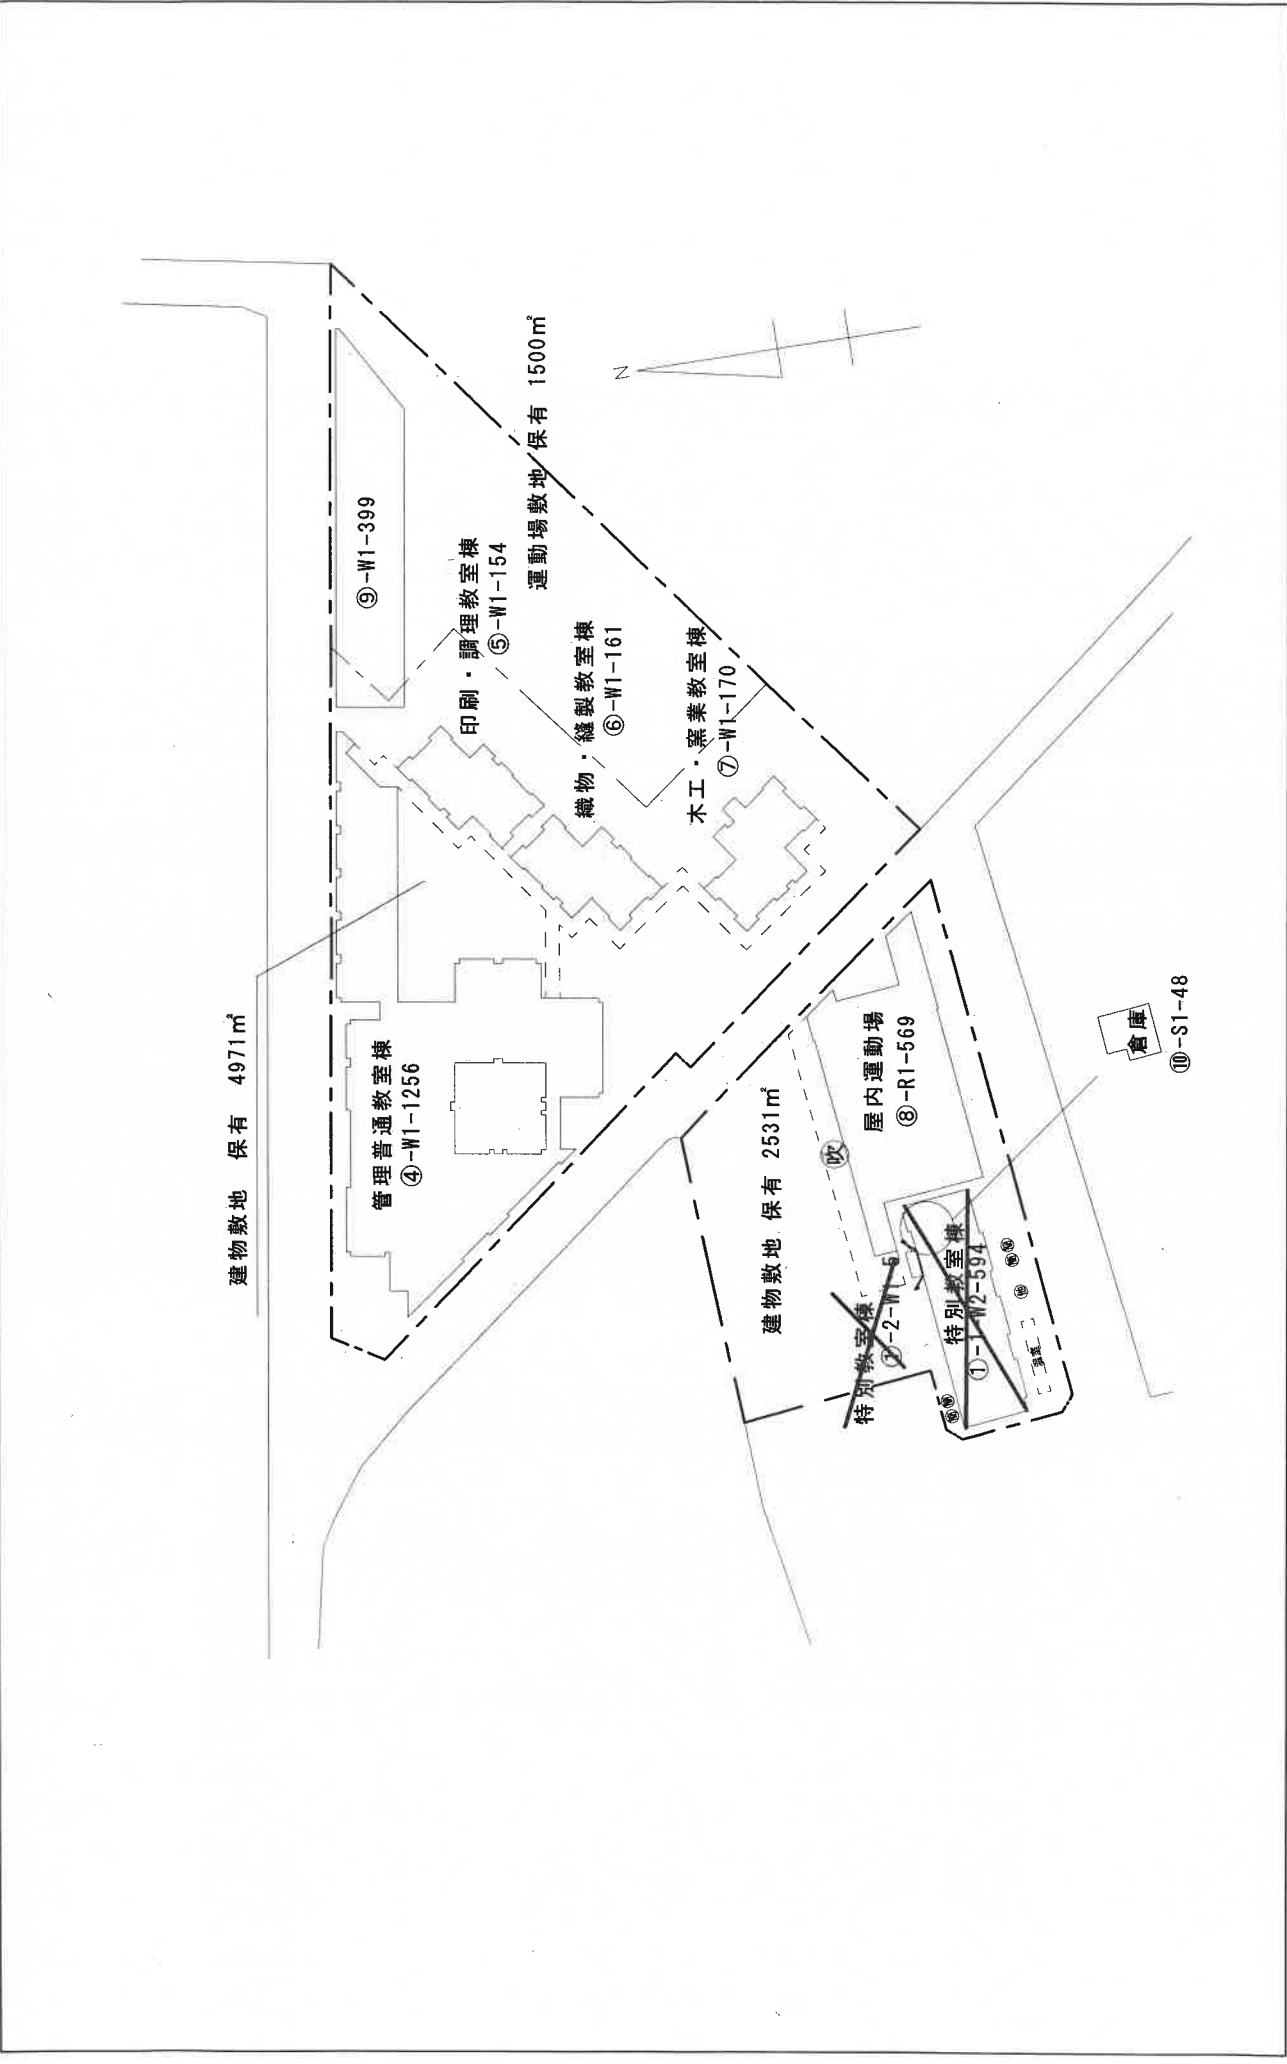

縮尺	1/500	0	5	10	15	20m	学校名	特別支援学校	児童番号	(市町村)	(学校)	配座番号
平面図									212139922			

