


造成（完成）計画 平面図


各務原市山の前町 地内
(井戸の位置を明示)

既設井戸 $\phi 250$

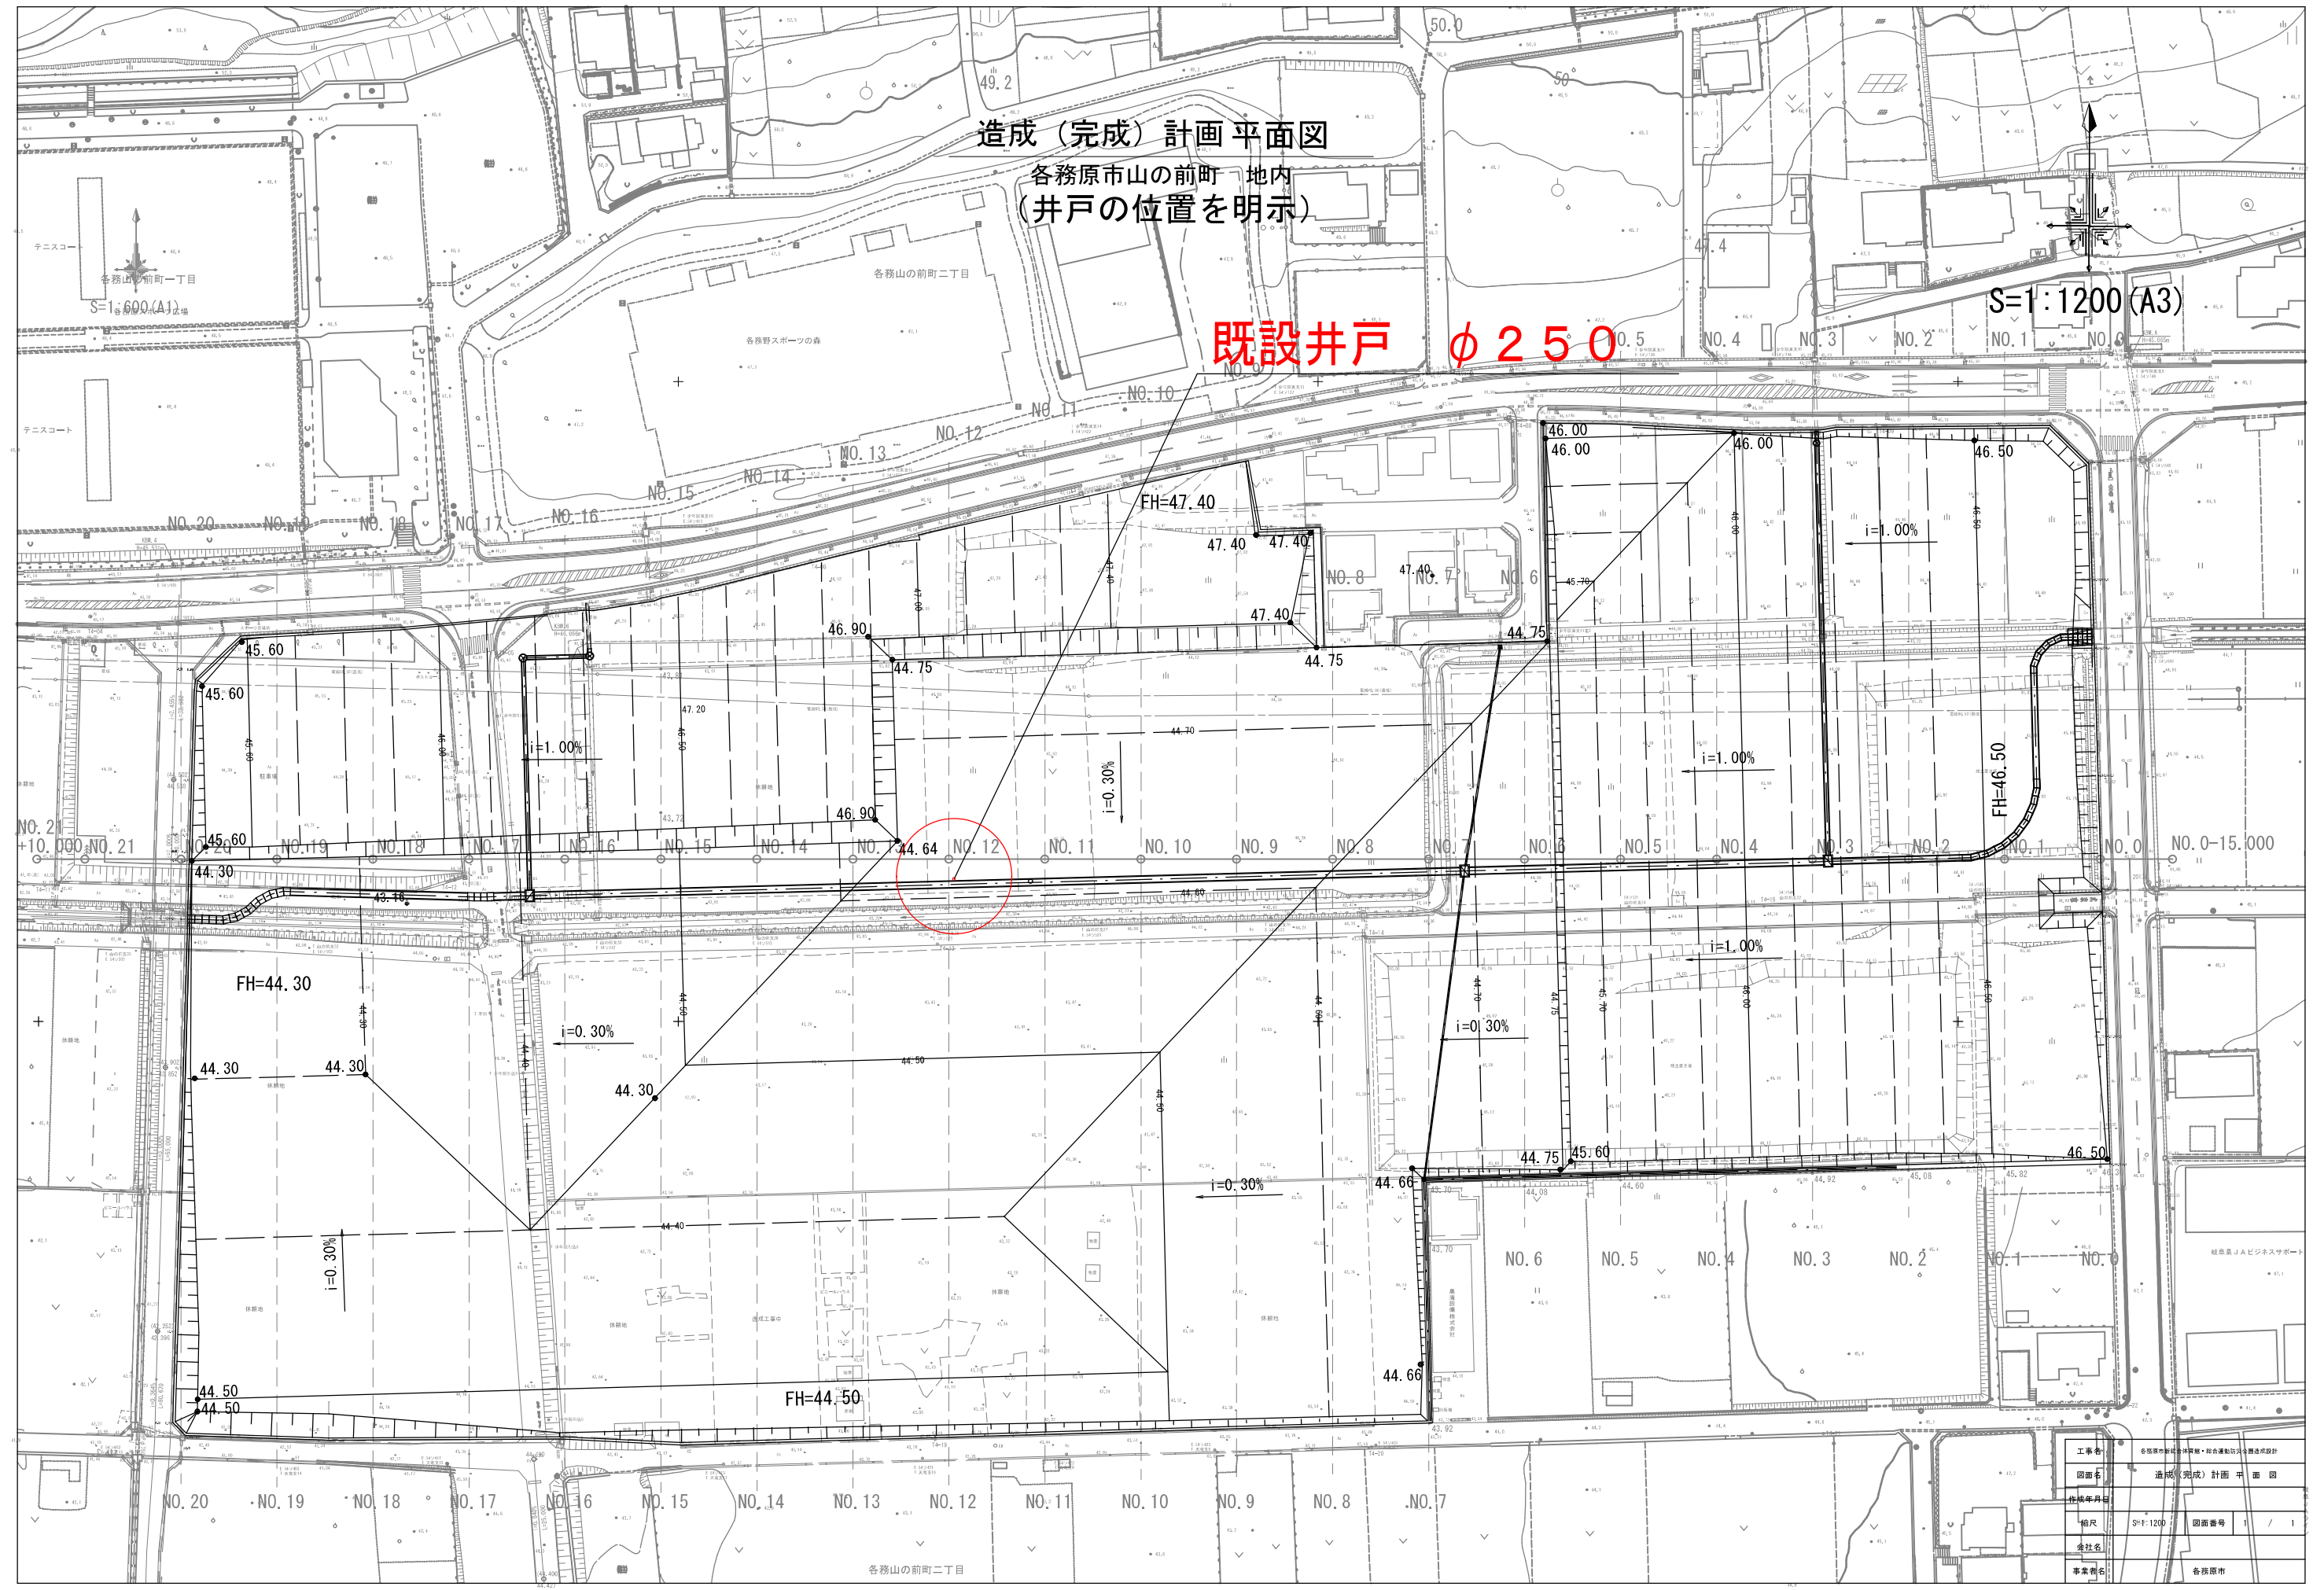

工事名	各務原市山の前町・総合運動広場の開発設計		
図面名	造成（完成）計画 平面図		
作成年月日			
縮尺	S=1:1200	図面番号	1 / 1
会社名			
事業所名	各務原市		

井戸 参考図

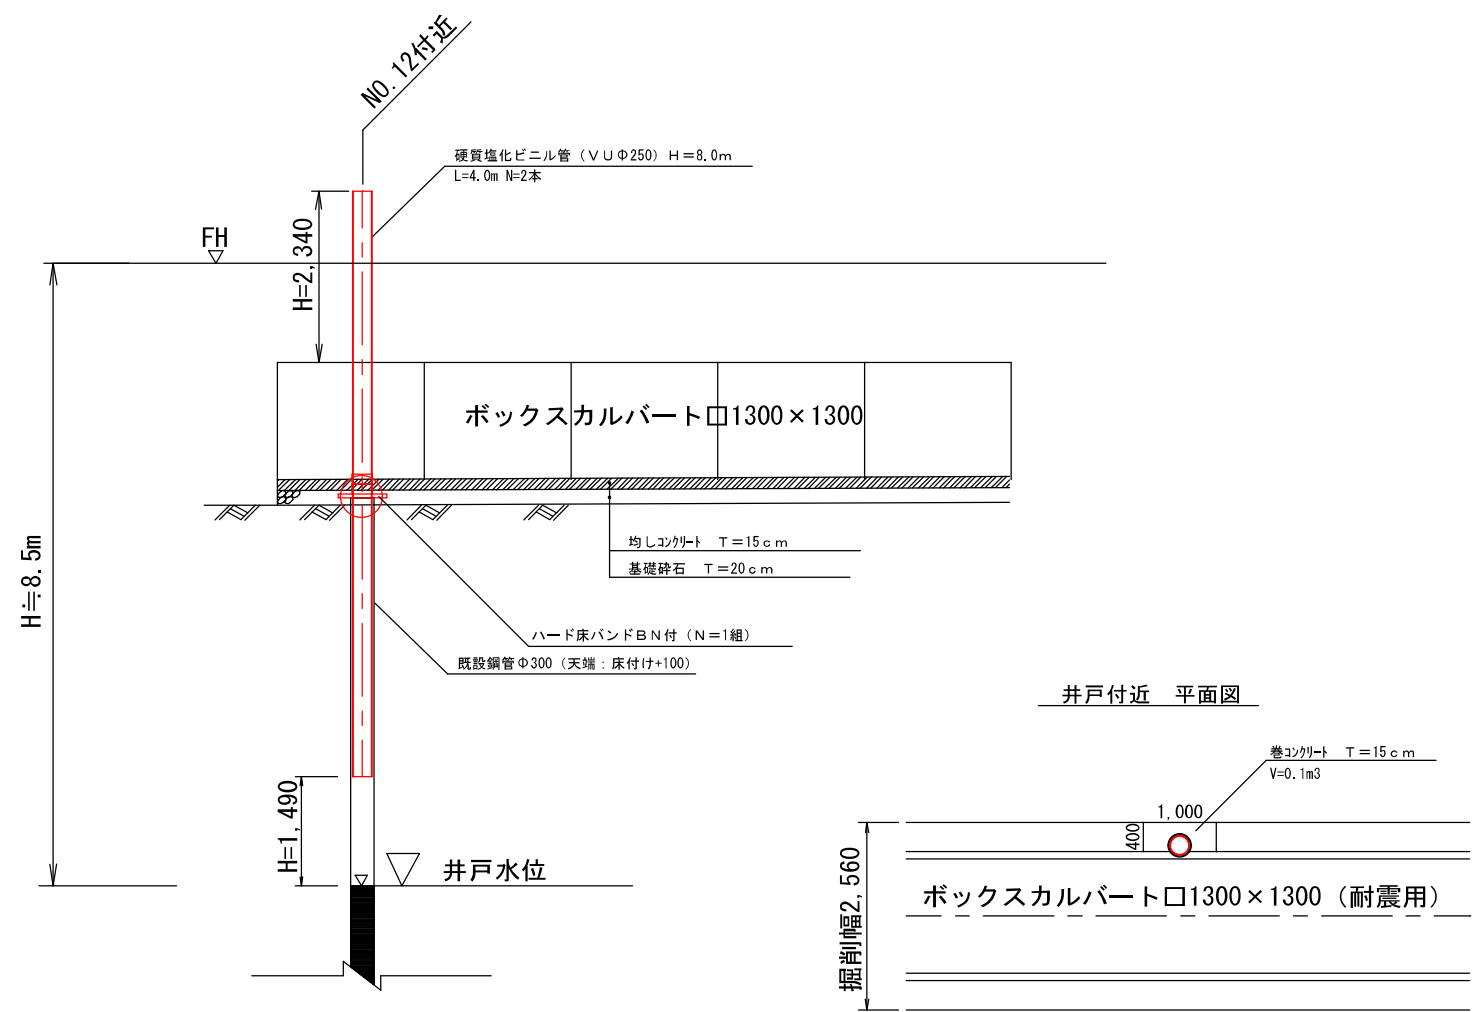

工事名	各務原市新総合体育館・総合運動防災公園造成設計			
図面名	井戸参考図			
作成年月日				
縮尺	図 示	図面番号	1	/ 1
会社名				
事業者名	各務原市			