

2024. 11. 06 仮駐車場仕様を追記


計画地引渡時 仮駐車場 位置図
造成（完成）計画 平面図

広場公園用の仮設駐車場（250台以上）を整備した状態で引渡しを行う予定です。
車両出入口は、西側を想定しています。

S=1:1200 (A3)

未舗装駐車場
RC-30 t=10cm
区画明示なし

車両出入口

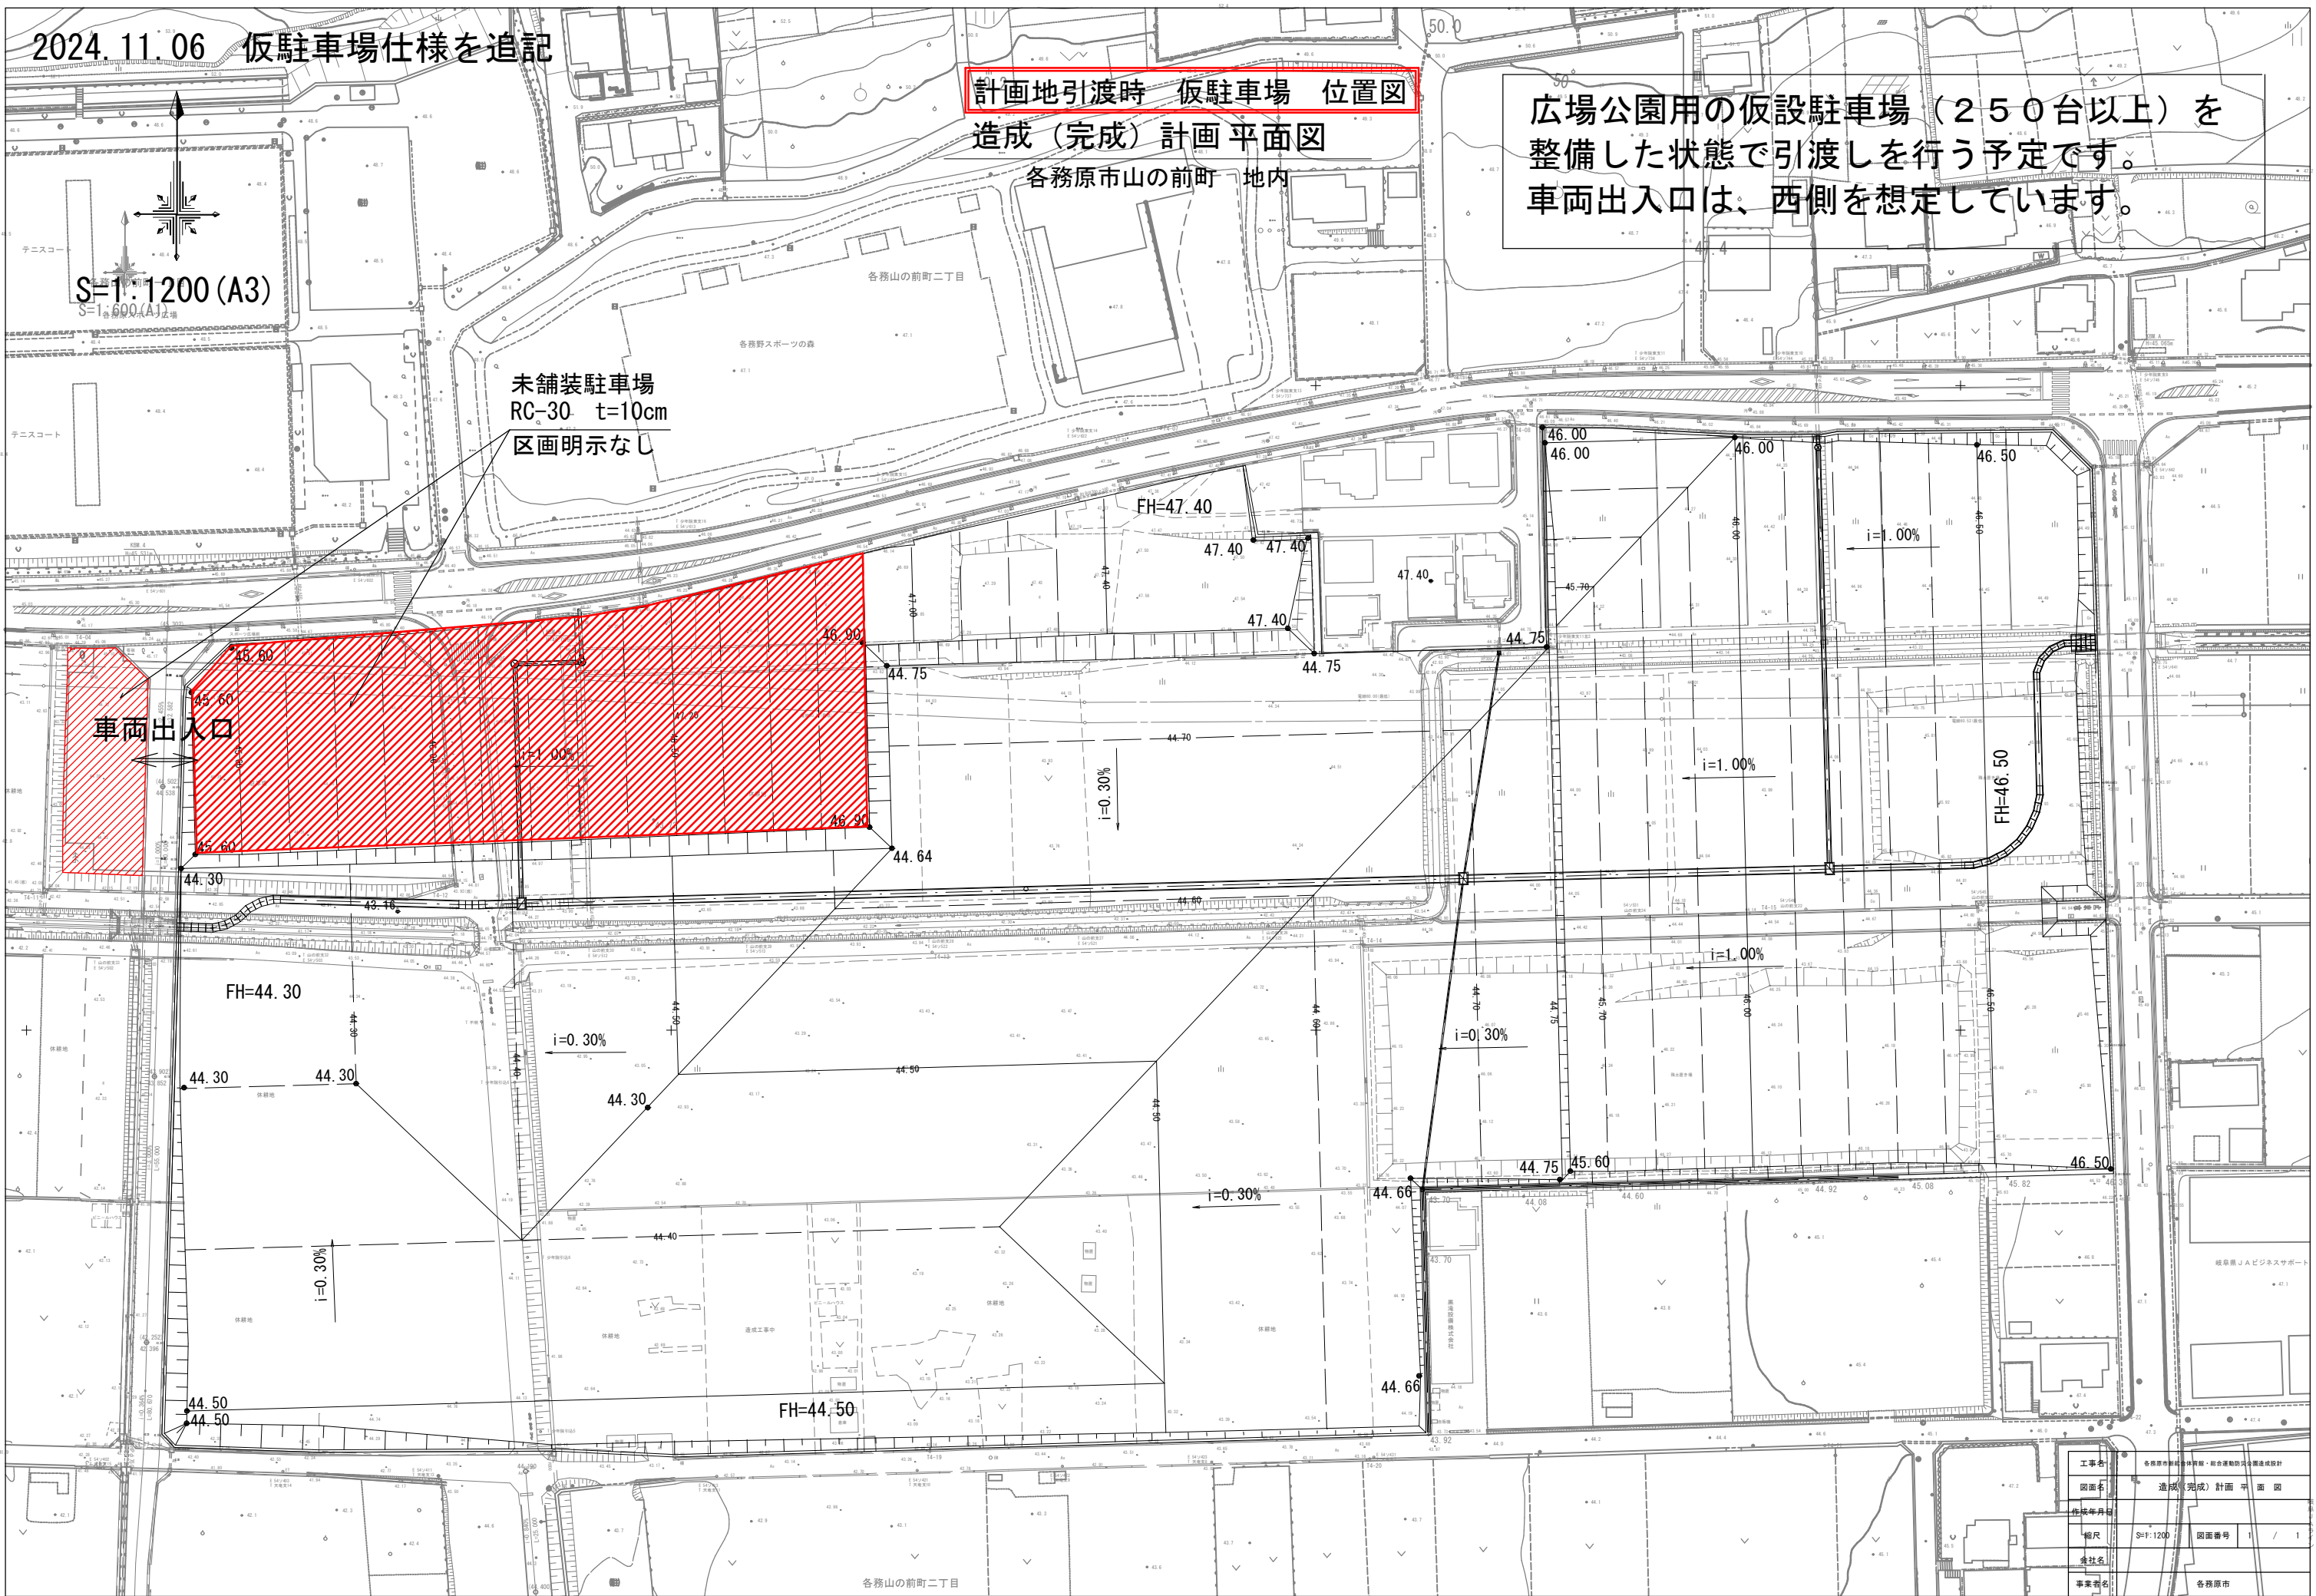

工事名	各務原市駅前広場整備・総合運動公園整備設計		
図面名	造成（完成）計画 平面図		
作成年月日			
縮尺	S=1:1200	図面番号	1 / 1
会社名			
事業者名	各務原市		