

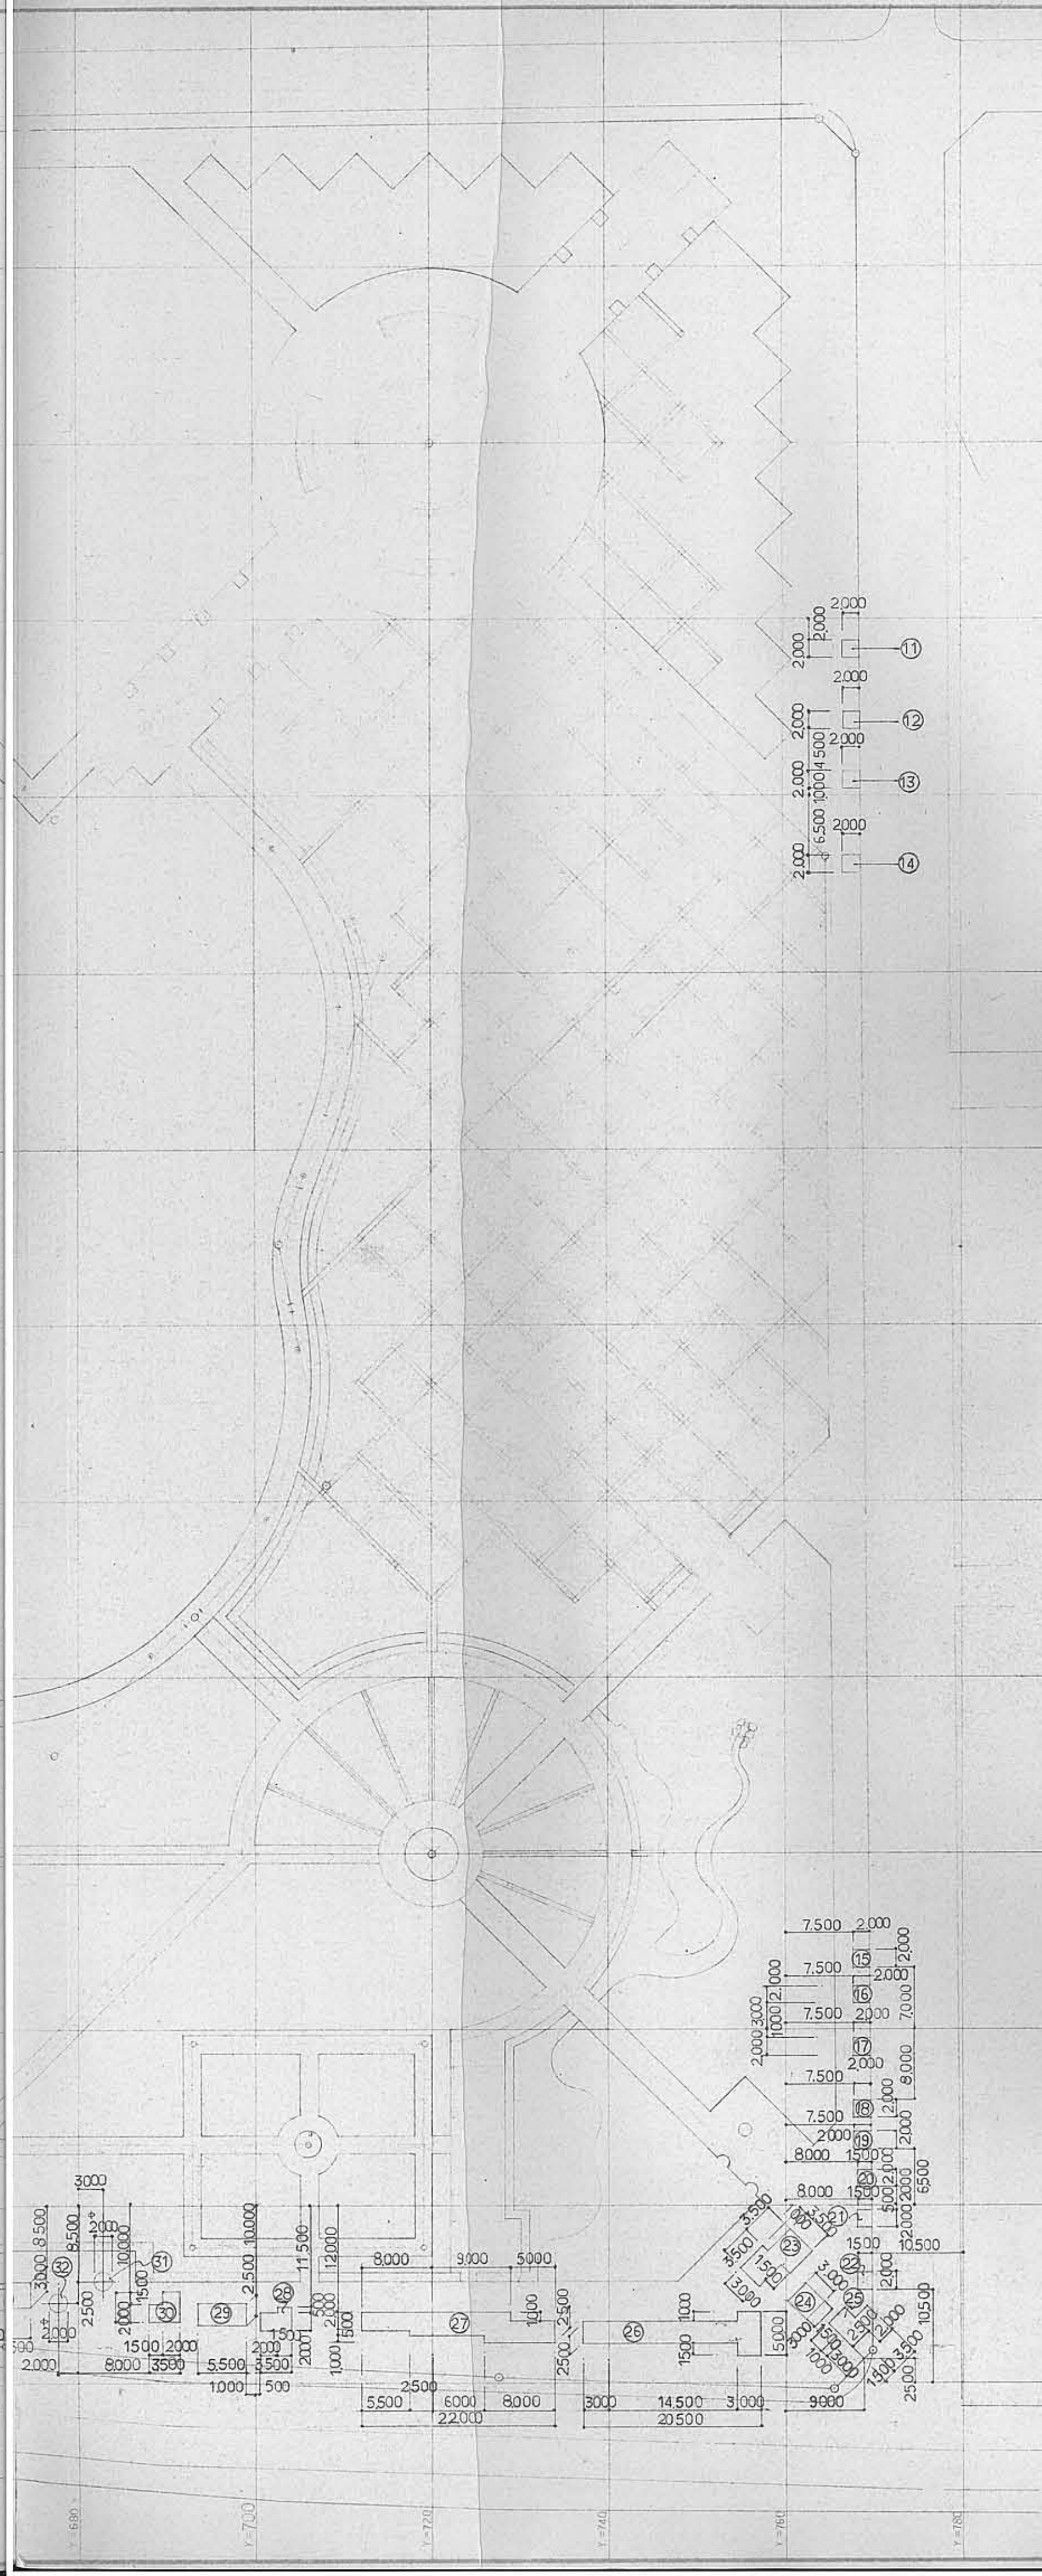



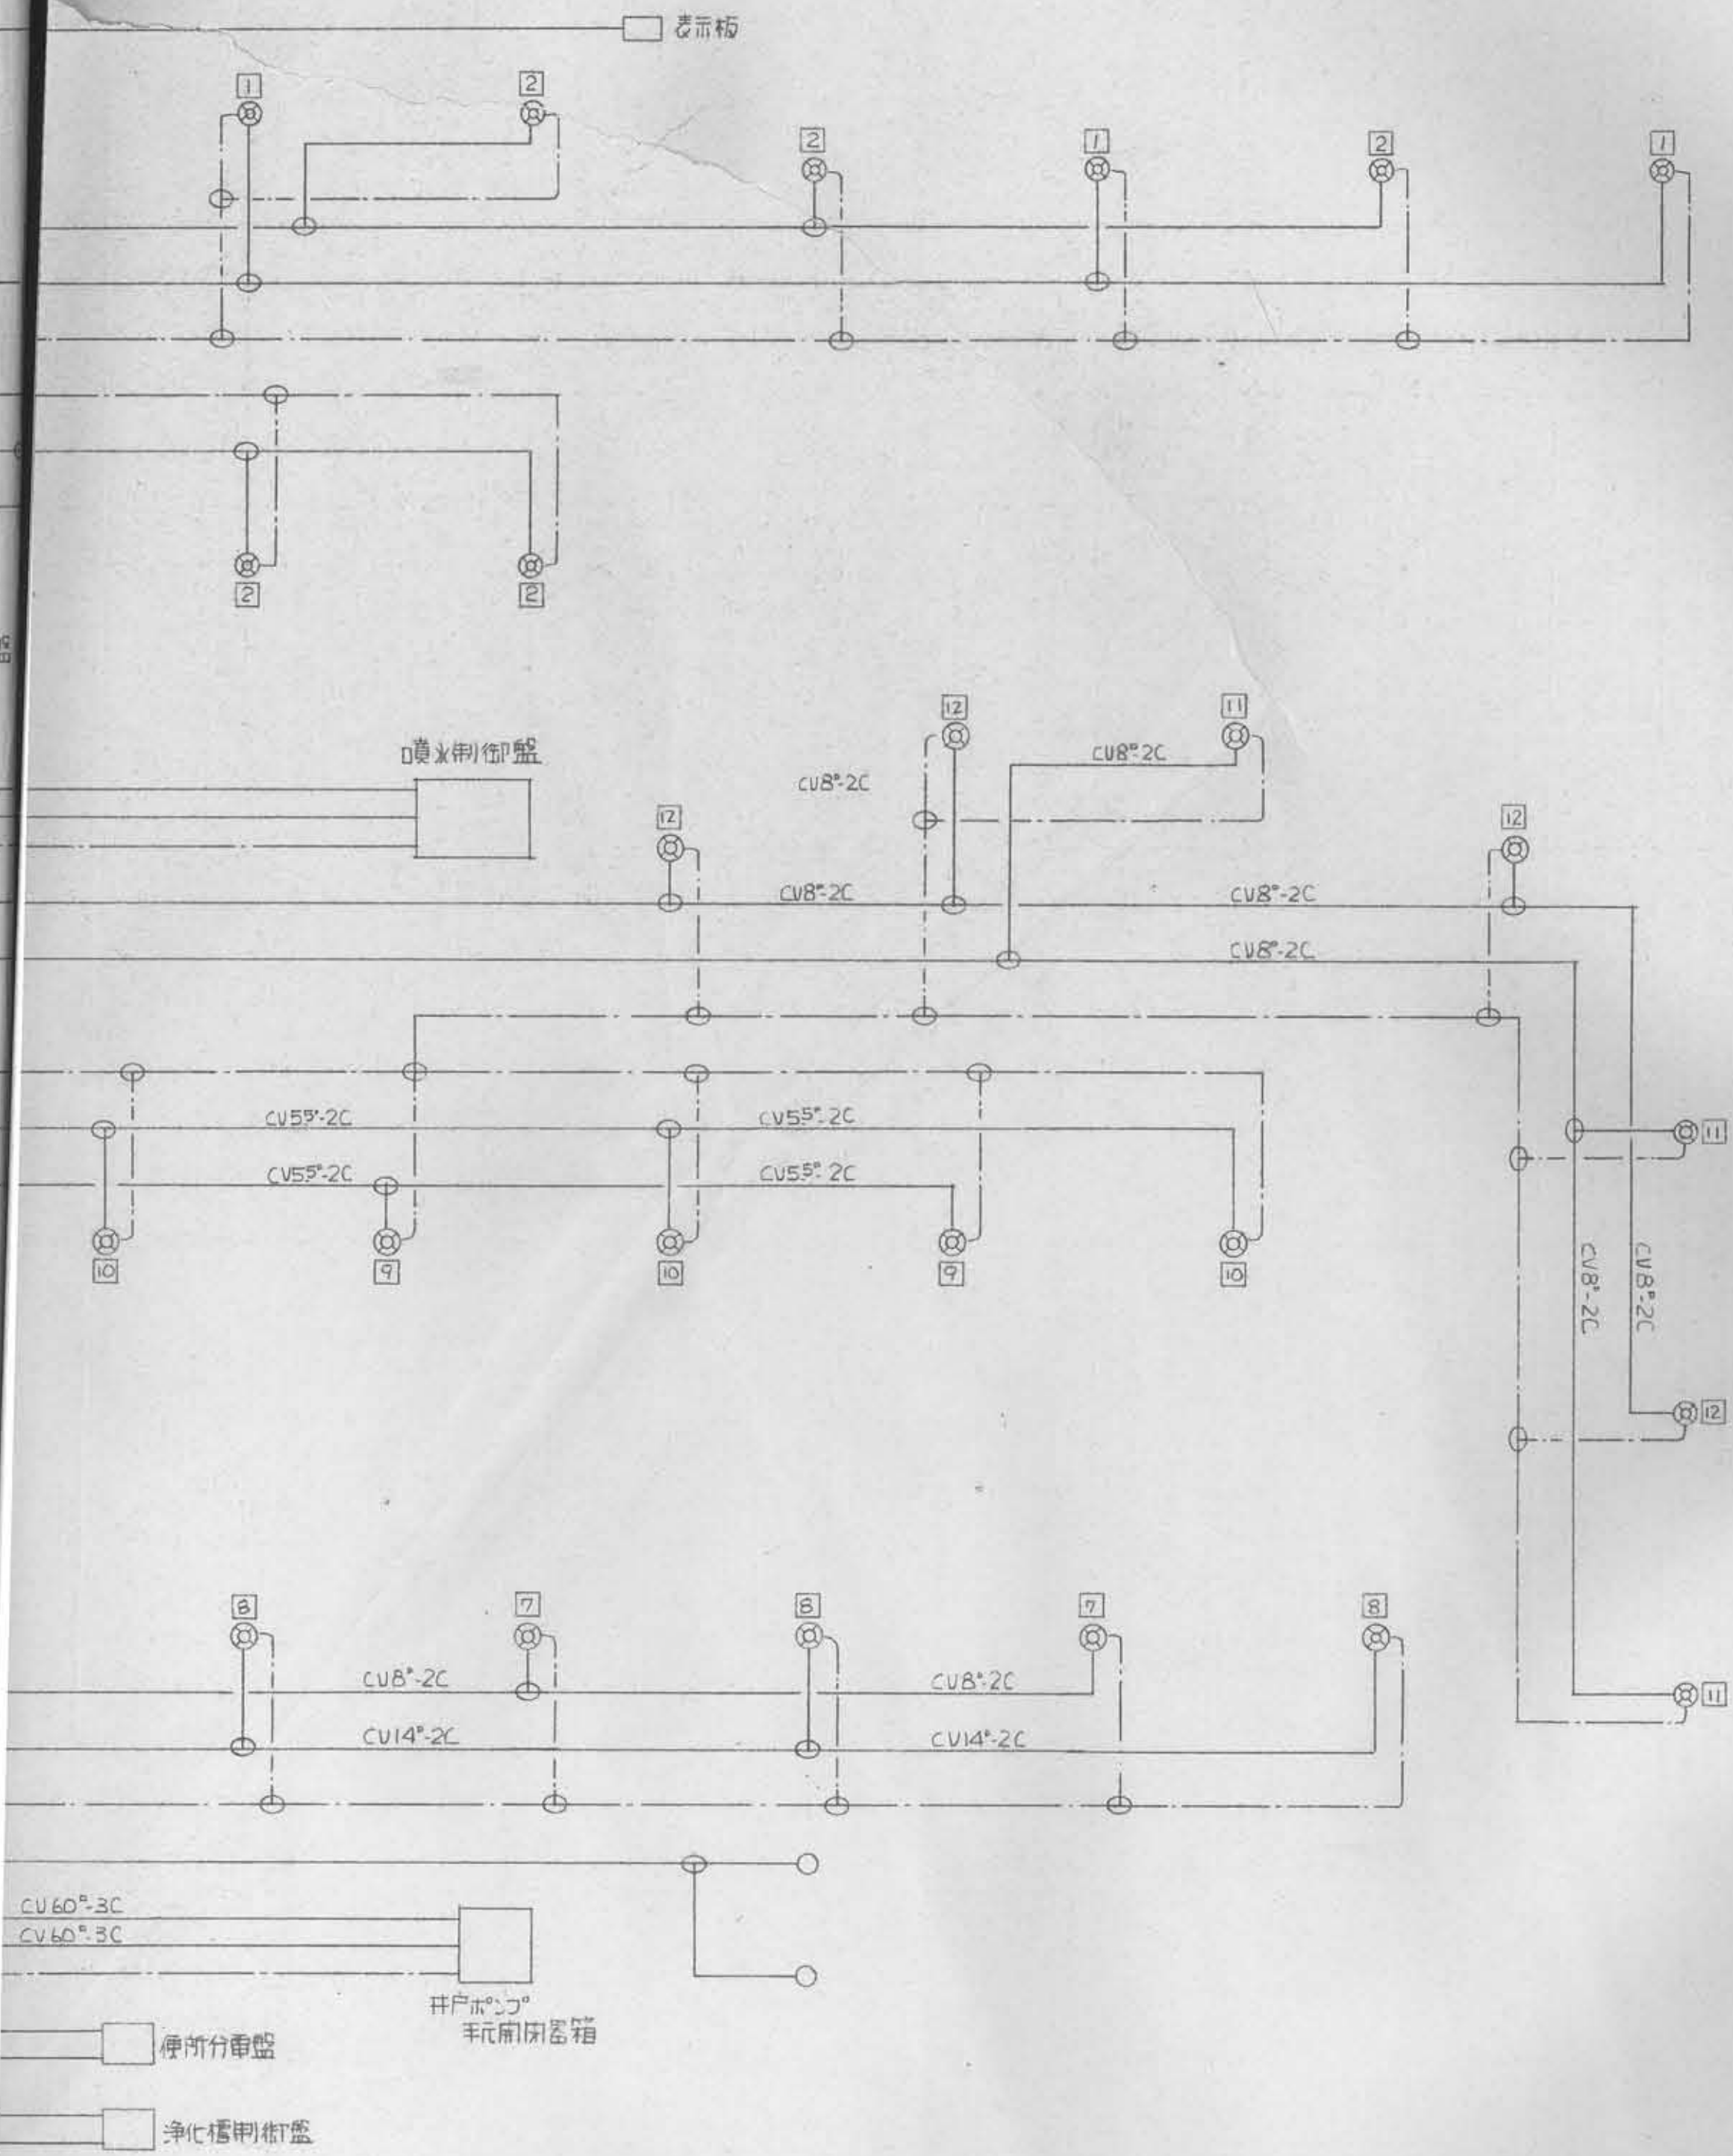


番号	計量式	数量	備考
①	3.0×3.0	9.0	
②	3.0×1.0	3.0	
③	3.0×1.0	3.0	
④	3.0×1.0	3.0	
⑤	3.0×1.0	3.0	
⑥	3.0×1.0	3.0	
⑦	3.0×1.0	3.0	
⑧	3.0×1.0	3.0	
⑨	3.0×1.0	3.0	
⑩			
⑪	2.0×2.0	4.0	
⑫	2.0×2.0	4.0	
⑬	2.0×2.0	4.0	
⑭	2.0×2.0	4.0	
⑮	2.0×2.0	4.0	
⑯	2.0×2.0	4.0	
⑰	2.0×2.0	4.0	
⑱	2.0×2.0	4.0	
⑲	2.0×2.0	3.0	
⑳	1.5×2.0	3.0	
㉑	1.5×2.0	3.0	
㉒	1.5×2.0	3.0	
㉓	3.5×3.5 + 3.5×3.0	22.75	
㉔	3.0×3.0	9.0	
㉕	1.5×2.5 + 1.0×5.0 + 1.5×3.0 + 3.0×3.5×1/2	18.5	
㉖	2.5×1.75 + 5.0×3.0	58.75	
㉗	2.0×5.5 + 2.5×8.5 + 3.5×3.0 + 5.0×2.5	55.25	
㉘	1.5×2.5 + 2.0×2.0	7.75	
㉙	5.5×2.5	13.75	
㉚	2.0×3.5	7.0	
㉛	1.0×1.0×π	3.14	
㉜	1.0×1.0×π	3.14	
㉝	2.5×3.0 + 2.5×8.0	27.5	
㉞	2.5×2.5 + 3.0×12.5	43.75	
㉟	1.0×1.0×π	3.14	
㊱	1.0×1.0×π	3.14	
㊲	1.0×1.0×π	3.14	
㊳	1.0×1.0×π	3.14	
㊴	4.5×4.5	20.25	
㊵	1.0×1.0×π	3.14	
㊶	2.0×2.0 + 2.5×4.0	14.0	
㊷	2.0×3.0 + 2.5×2.0	11.0	
㊸	1.0×1.0×π	3.14	
㊹	2.5×5.5	13.75	
㊺	6.0×6.0 - 4.0×4.0×1/2	28.0	
㊻	3.0×3.0 + 3.0×3.0	18.0	
㊼	10.0×3.0 + 3.0×6.0	48.0	
㊽	1.0×1.0×π	3.14	
㊾	1.0×1.0×π	3.14	
㊿	1.0×1.0×π	3.14	
㋀	1.0×1.0×π	3.14	
㋁	1.0×1.0×π	3.14	
㋂	1.0×1.0×π	3.14	
㋃	1.0×1.0×π	3.14	
㋄	1.0×1.0×π	3.14	
㋅	1.0×1.0×π	3.14	
㋆	1.0×1.0×π	3.14	
㋇	1.0×1.0×π	3.14	
㋈	1.0×1.0×π	3.14	
㋉	1.0×1.0×π	3.14	
㋊	1.0×1.0×π	3.14	
㋋	1.0×1.0×π	3.14	
㋌	1.0×1.0×π	3.14	
㋍	1.0×1.0×π	3.14	
㋎	1.0×1.0×π	3.14	
㋏	1.0×1.0×π	3.14	
㋐	1.0×1.0×π	3.14	
㋑	1.0×1.0×π	3.14	
㋒	1.0×1.0×π	3.14	
㋓	1.0×1.0×π	3.14	
㋔	1.0×1.0×π	3.14	
㋕	1.0×1.0×π	3.14	
㋖	1.0×1.0×π	3.14	
㋗	1.0×1.0×π	3.14	
㋘	1.0×1.0×π	3.14	
㋙	1.0×1.0×π	3.14	
㋚	1.0×1.0×π	3.14	
㋛	1.0×1.0×π	3.14	
㋜	1.0×1.0×π	3.14	
㋝	1.0×1.0×π	3.14	
㋞	1.0×1.0×π	3.14	
㋟	1.0×1.0×π	3.14	
㋠	1.0×1.0×π	3.14	
㋡	1.0×1.0×π	3.14	
㋢	1.0×1.0×π	3.14	
㊹	1.0×1.0×π	3.14	
㊺	1.0×1.0×π	3.14	
㊻	1.0×1.0×π	3.14	
㊼	1.0×1.0×π	3.14	
㊽	1.0×1.0×π	3.14	
㊾	1.0×1.0×π	3.14	
㊿	1.0×1.0×π	3.14	
計		717.21	

工事名称 各務原市民公園実施設計
 図面番号 植樹・割付図
 図面番号 95 図内 10号
 縮尺 S=1:500
 月 日 昭和 59年 3月 日
 全務原市都市計画課


配線系統

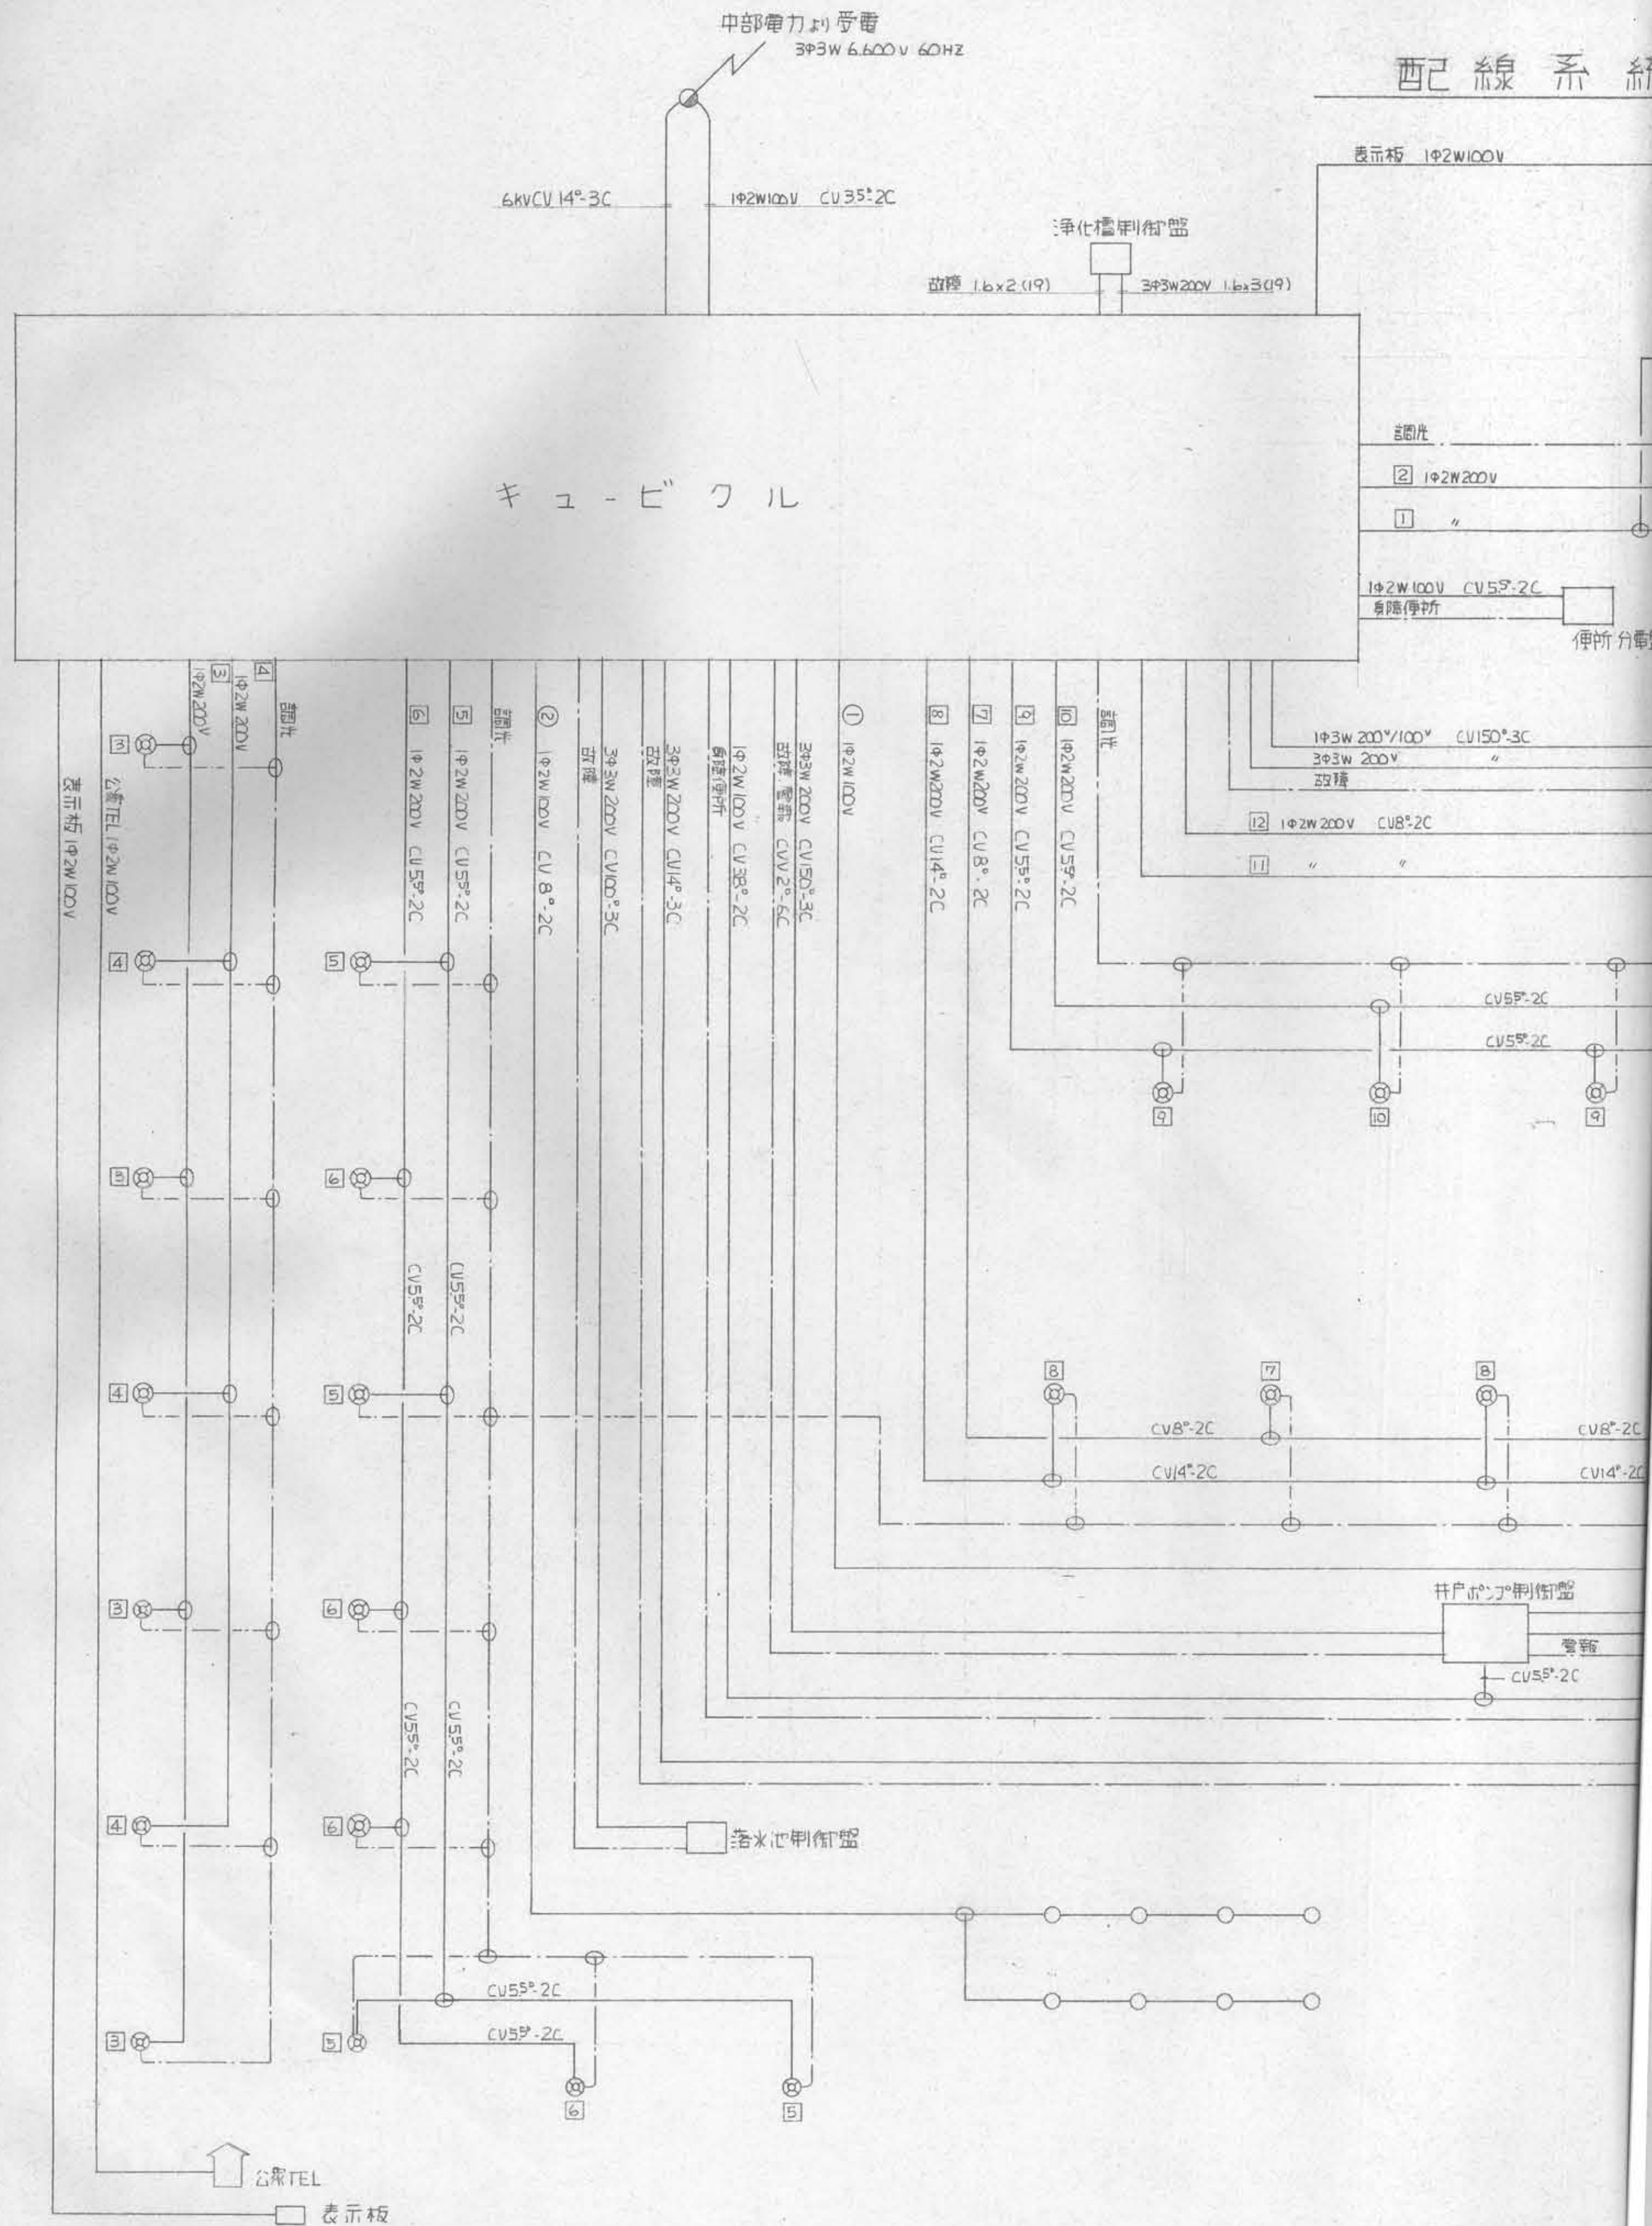

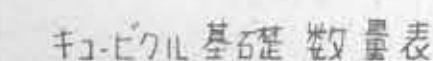
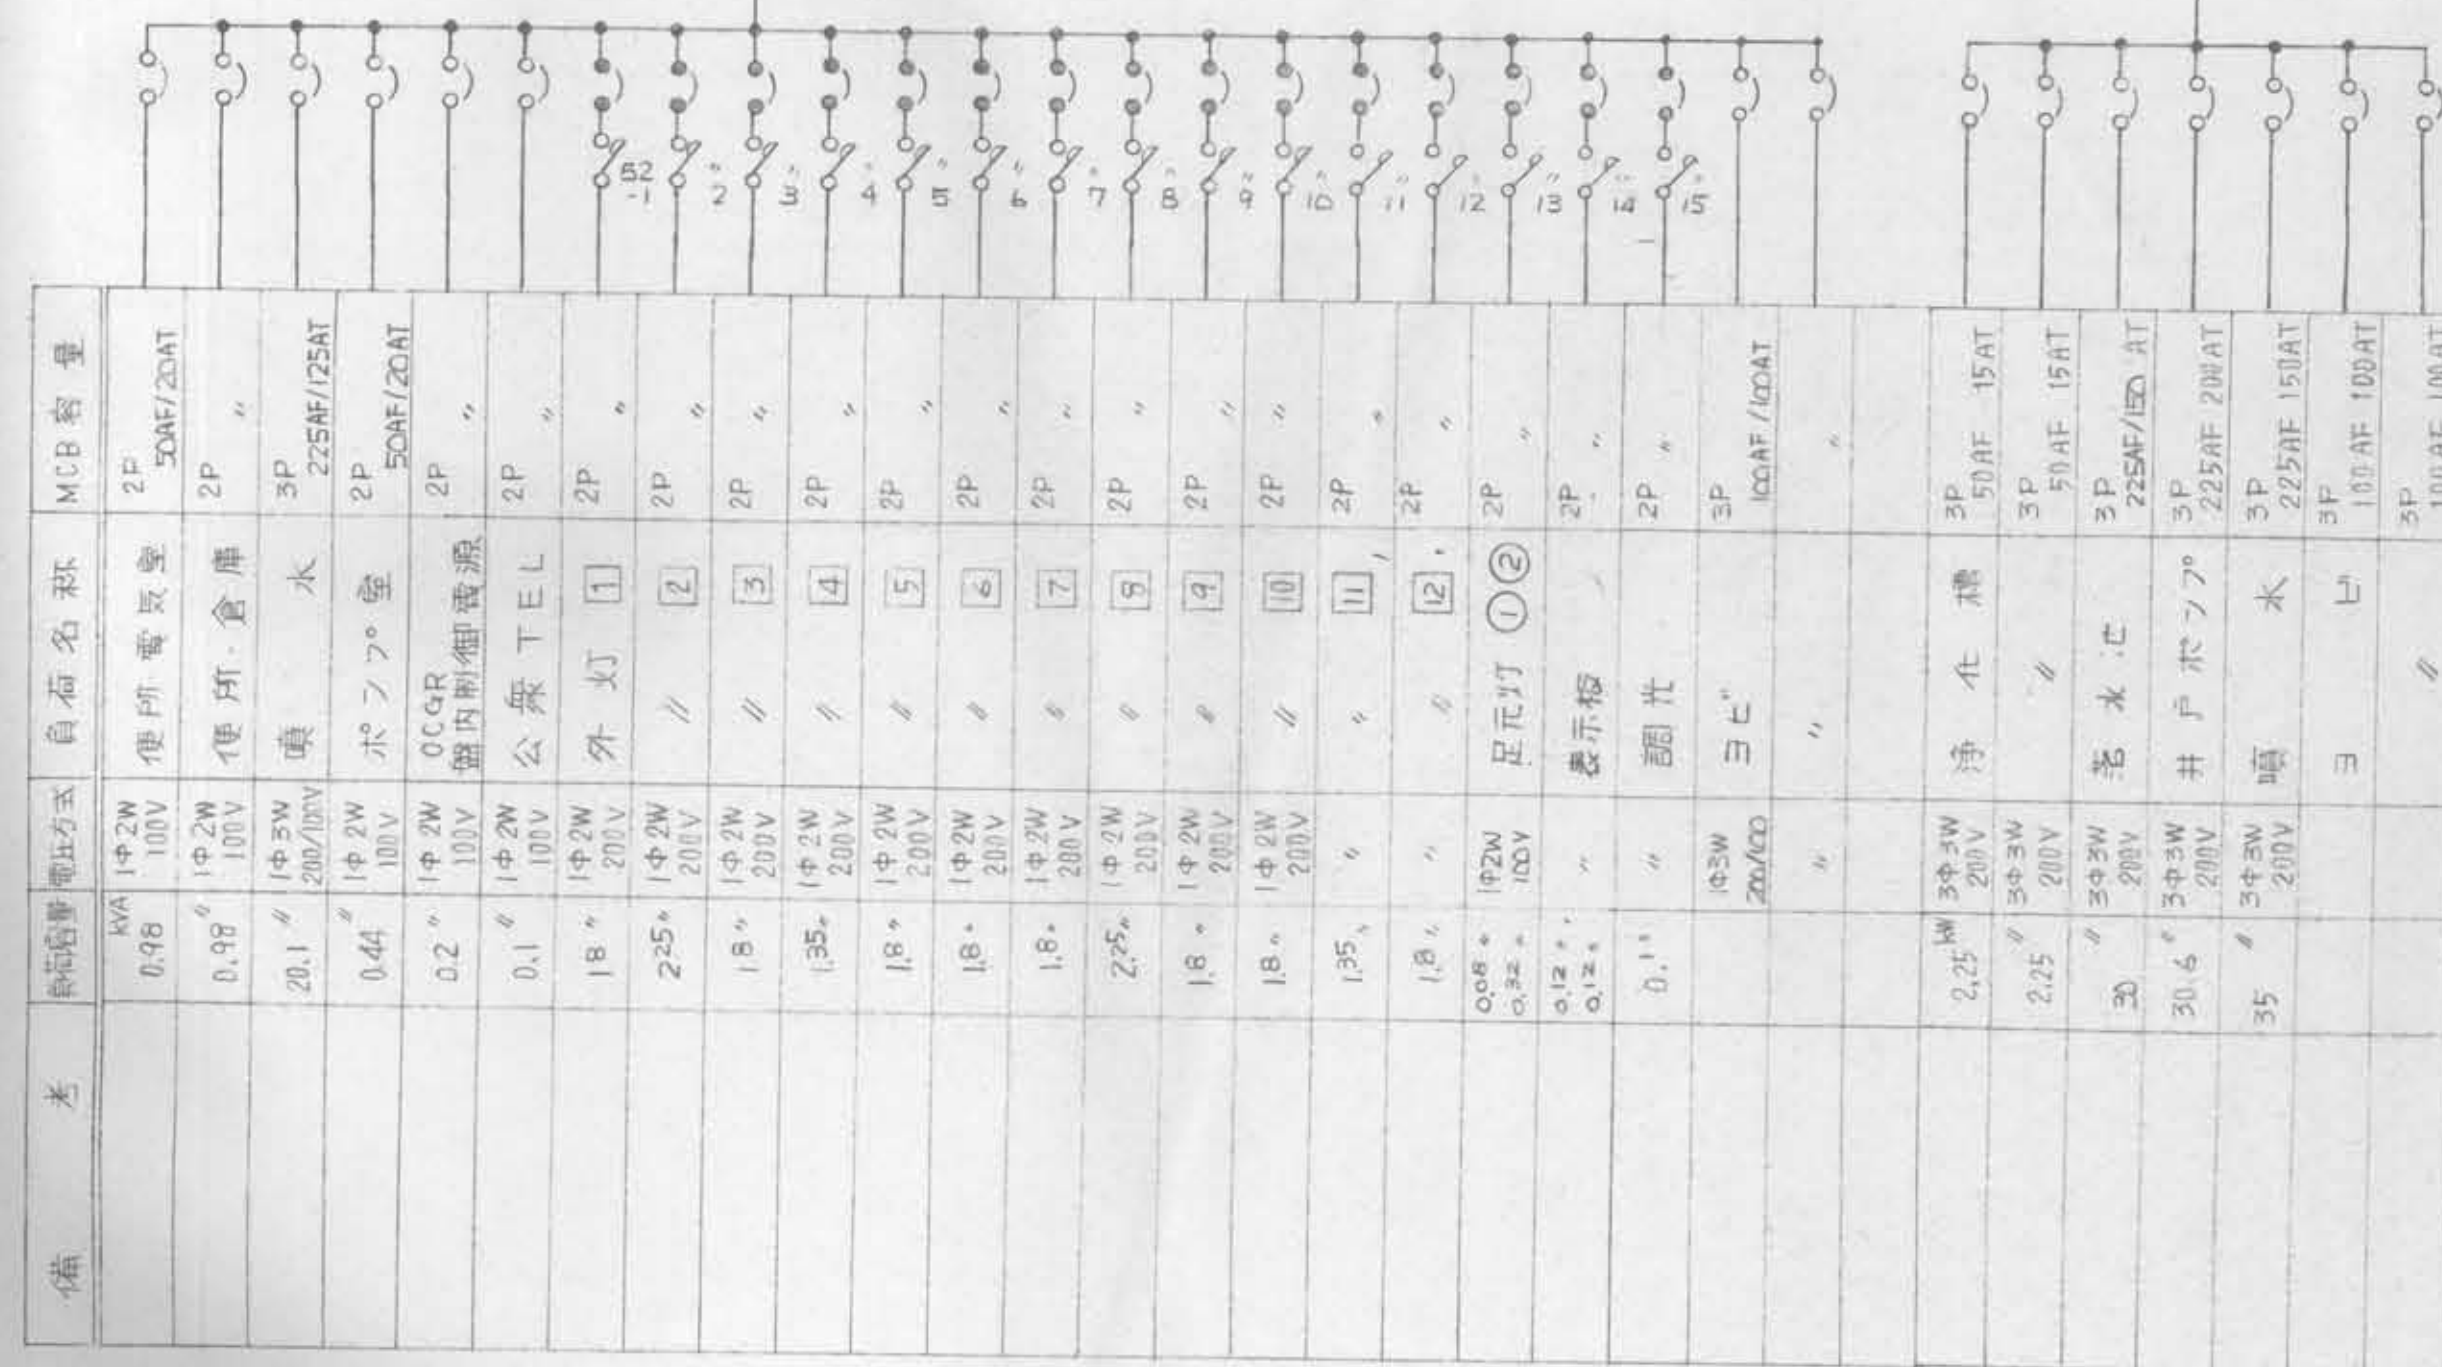


項 目	規 格	単 位	数 量
コンクリート	180 kg/cm ²	m ³	1.836
型 枠		m ²	4.5
モルタル		m ²	11.22
アンボルト	M12	本	4

注：基6面表面はモルタル仕上げとし、内面は面取りを施す。

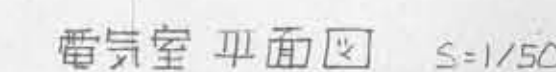

工事名称	各務原市民公園実施設計
図面名称	電気設備詳細図(壁々電)
図面番号	金 95 薬の内 43 号
縮 尺	図 示
月 日	昭和 59 年 3 月 日
各務原市都市計画課	

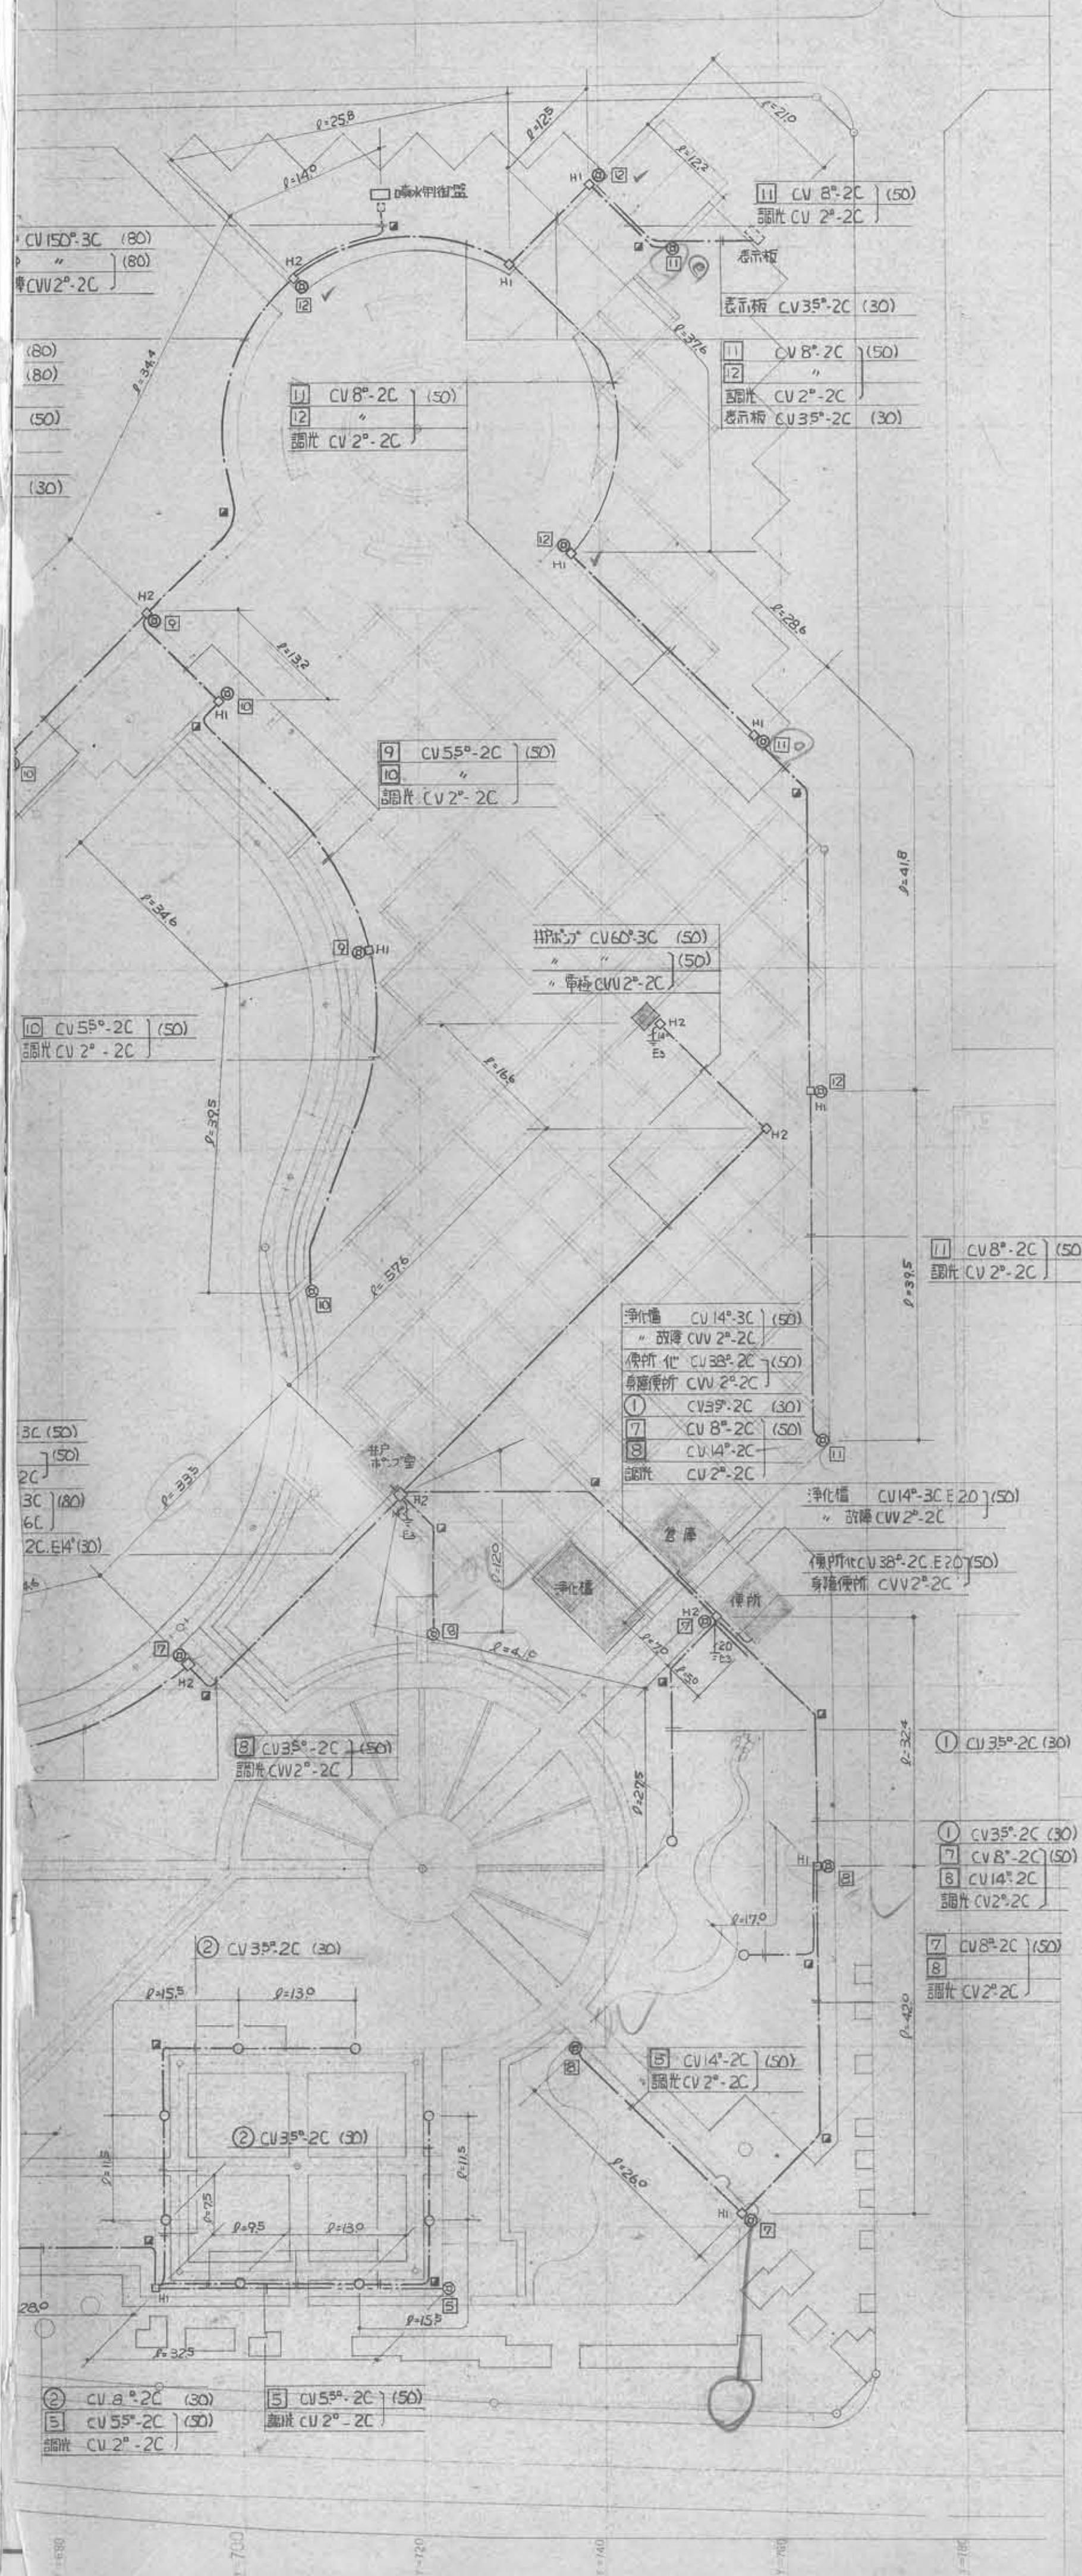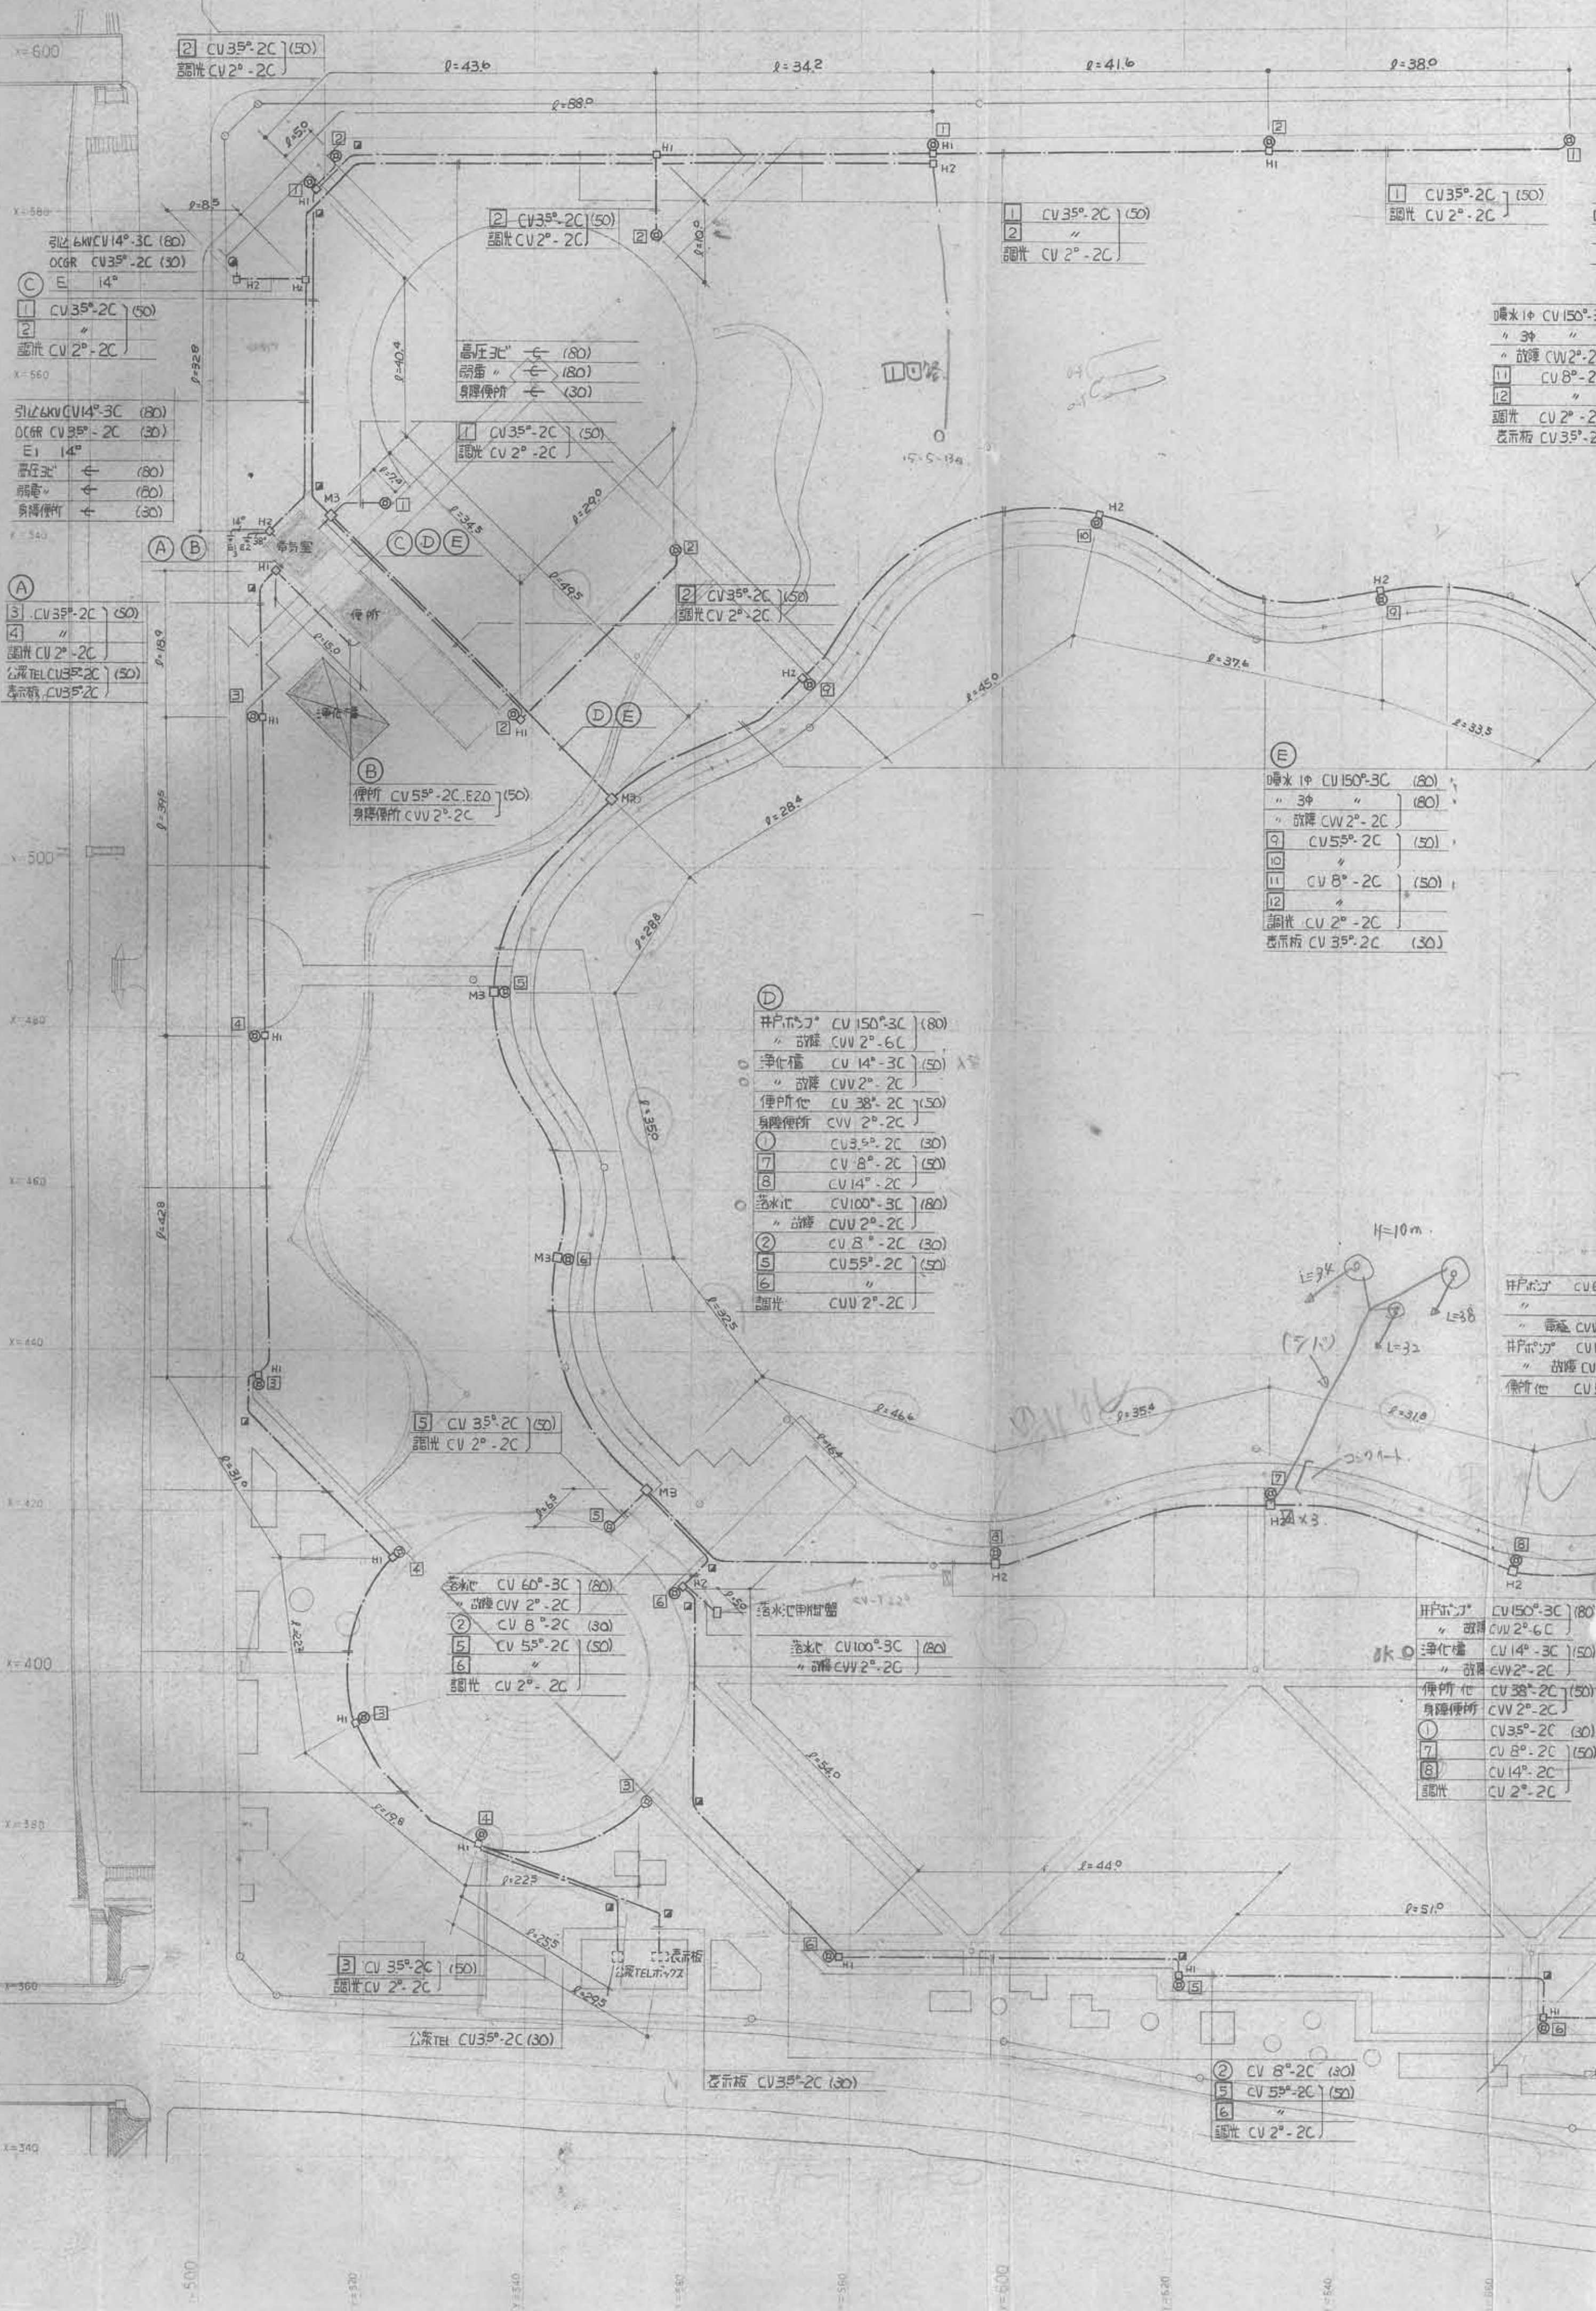

凡例



記号	名称
○	足元灯
⊙	外灯
●	引込柱
□H	ハンドホ-ル
□M	マンホ-ル
■	埋設標
±	接地極 種別は併記による
—	地中電線路

注記 1. 併記の埋設深度は GL-600 とする。
2. 埋設部配管の全長路に埋設シートを布設する事。

数量表

項目	規格	単位	数量
(30)	埋設部配管(100)	m	1398.2
(50)	" (50)	"	324.2
(80)	" (80)	"	1232.2
引込柱 (30)		個	81
" (50)		"	223
" (80)		"	78
ハンドホ-ル	H1	基	25
"	H2	"	19
マンホ-ル	M3	"	5
外灯	5m HFCOW	"	48
足元灯	1.1m 1140w	"	10
埋設標	コンクリート製	個	25
埋設シート		m	1999.4
接地極	第1種3種共通	箇所	1
"	第2種	"	1
"	第3種	"	3
引込柱		"	1
呼出系統		m	5872.4
20	60Vビニル電線 2mm	"	40.5
14	" 14	"	61.3
CV 35°-2C	400V系電線(100)に電線(100)を2270m	"	2314.4
CV 55°-2C	" 55°-2C	"	1315.1
CV 6°-2C	" 6°-2C	"	1309.4
CV 14°-2C	" 14°-2C	"	479.1
CV 38°-2C	" 38°-2C	"	387.9
CV 14°-3C	" 14°-3C	"	385.7
CV 60°-3C	" 60°-3C	"	156.4
CV 100°-3C	" 100°-3C	"	177.2
CV 150°-3C	" 150°-3C	"	885.2
60V CV 14°-3C	60V 14°-3C	"	57.3
CV 2°-2C	400V系電線(100)に電線(100)を2270m	"	317.8
CV 2°-6C	" 2°-6C	"	337.4
外灯分岐材	CV 35°-2C ~ CV 8°-2C	個	34
"	CV 14°-2C	"	5
"	CV 38°-2C	"	1
"	CV 2°-2C	"	40
埋設部配管	CV 35°-2C 管内形	"	2
"	CV 60°-3C	"	4
"	CV 100°-3C	"	2
"	CV 150°-3C	"	4
"	60V CV 14°-3C	"	1
"	60V CV 14°-3C (管内形)	"	1

工事名称 各務原市民公園実施設計
図面名称 電気設備平面図
図面番号 全 95 葉の内 41 号
縮尺 S=1:500
月 日 昭和 59 年 3 月 日
各務原市都市計画課

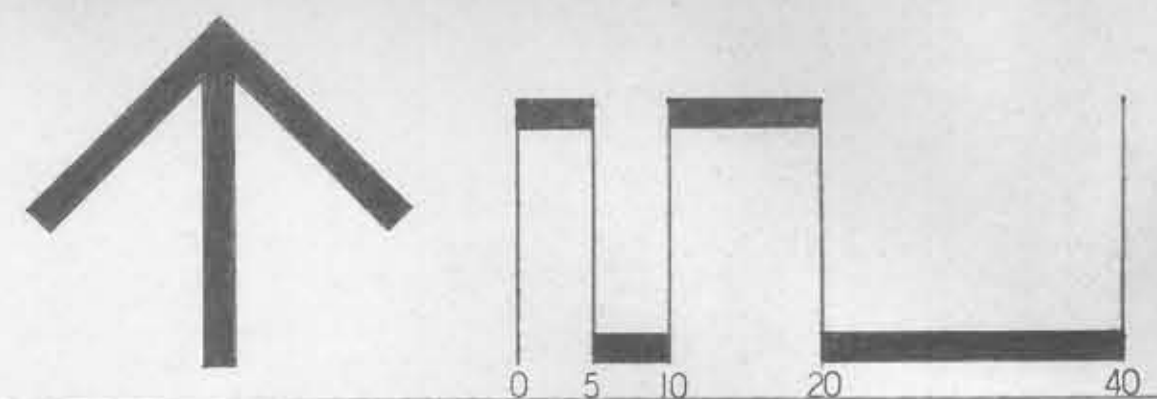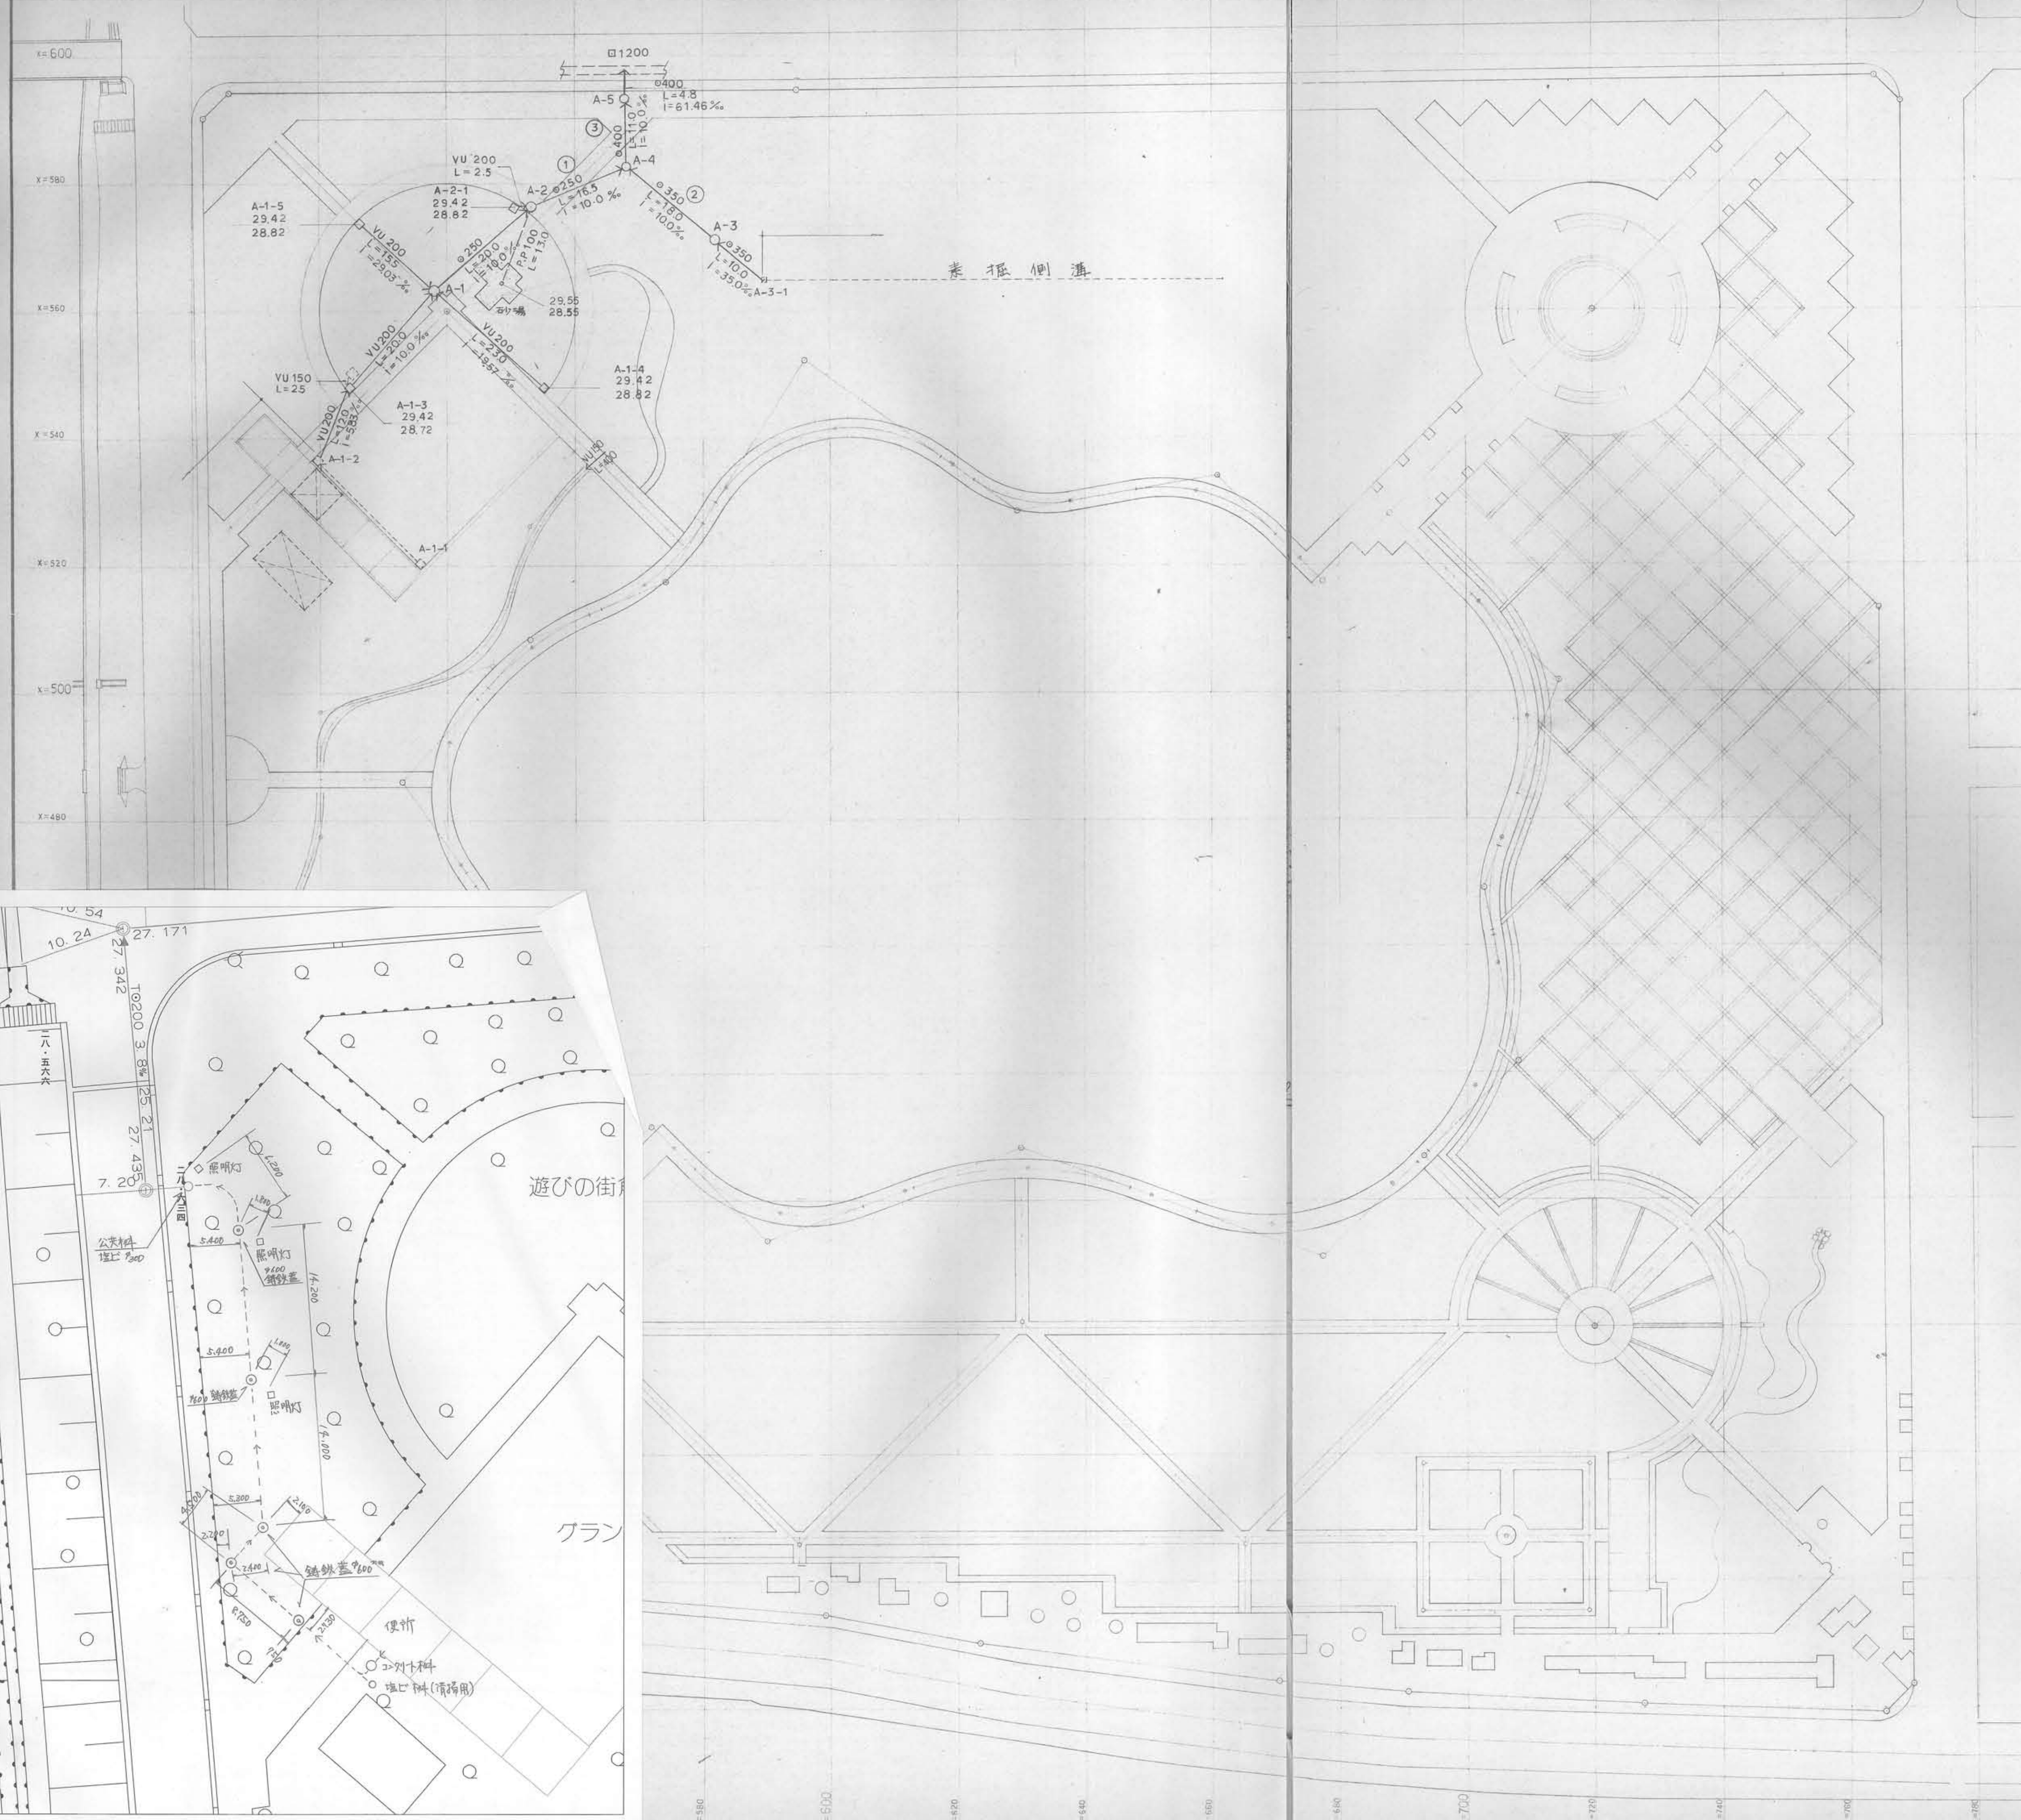

凡 例


表 示	名 称	規格・形状	備 考
○	1号人孔	φ900	
□	角形雨水樹	450°	
○250	ヒューム管布設	φ250-400	クラッシュラン基礎
VU	石積雨水貯留槽	φ150・200	
型	水 飲 井		
---	透水コンクリート管	φ400	

設置高
管底高


1号人孔 材料表

人孔番号	人孔深 H	側壁高 h	斜 壁	直 壁	鉄釘並 H40/16筋	足掛金物	
A-1	1.380	0.528	1	—	—	○	1
A-2	1.380	0.558	1	—	—	○	1
A-3	1.420	0.622	1	—	—	○	1
A-4	1.600	0.806	1	—	—	○	2
A-5	2.160	1.385	1	—	—	○	3

注) 点線表示の施設は 別途工事とし、今回排水工事に区分する。

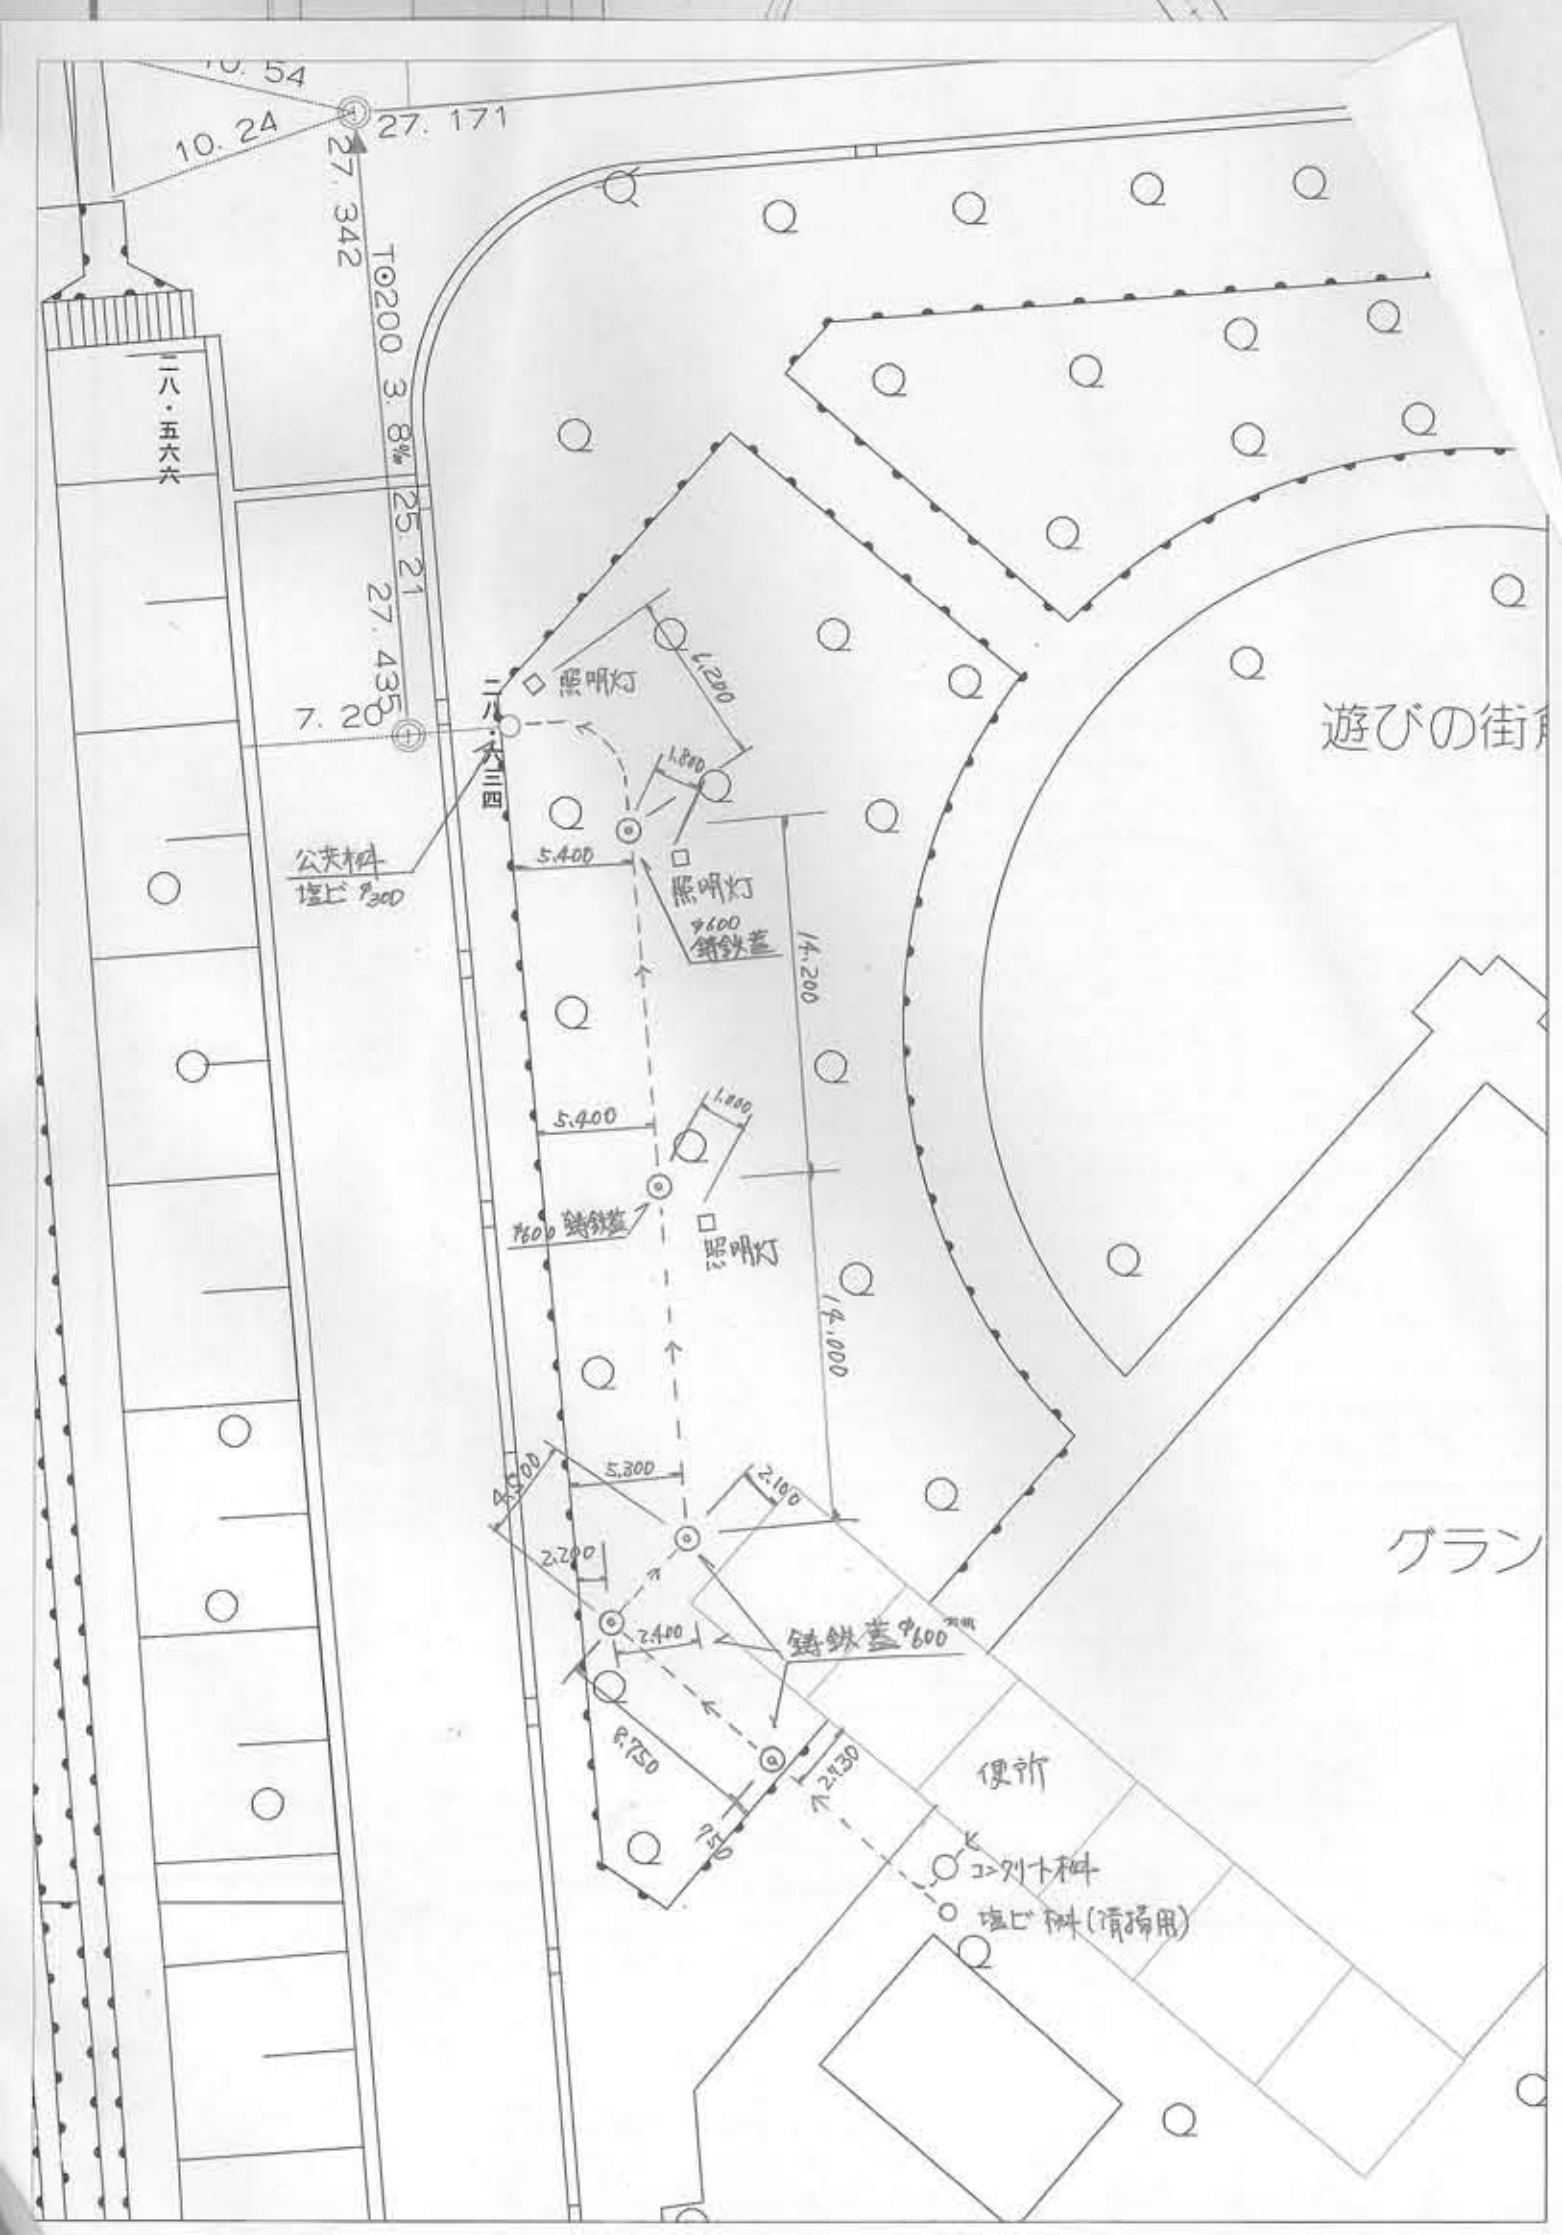

工事名称	各務原市民公園実施設計 遊具広場詳細設計
図面名称	排水平面図
図面番号	全 40 葉の内 16 号
縮 尺	S=1:500
月 日	昭和 59年 3月 日
各務原市都市計画課	

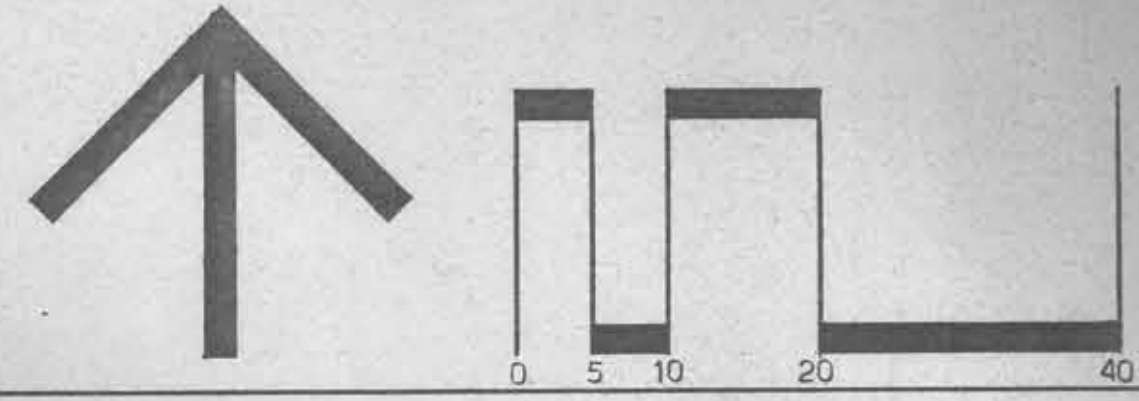

NO	点間距離	I	R	CL	TL	SL
IP-5						
-6	15.000					
BP-1	4.950					
IP-7	20.550	65°	25.000	28.362	15.927	4.642
-8	42.726	40°	50.000	34.907	18.199	3.209
-9	50.449	65°	33.000	37.437	21.023	6.128
-10	43.236	56°	38.000	37.141	20.205	5.038
-11	28.000	31°	25.000	13.526	6.933	0.944
-12	34.734	65°	30.000	34.034	19.112	5.571
EP-1	32.295					
IP-13	4.950					
-14	15.000					
BP-2	4.950					
IP-15	18.550	55°	25.000	23.998	13.014	3.185
-16	32.000	45°	20.000	15.708	8.284	1.648
-17	41.000	93°	25.000	40.579	26.345	1.319
-18	41.000	35°	35.000	21.380	11.035	1.699
-19	23.000	25°	45.000	19.635	9.976	1.093
-20	30.000	77°	22.000	29.566	17.500	6.111
-21	28.500	46°	20.000	16.057	8.489	1.727
-22	25.212	56°	25.000	24.435	13.293	3.314
EP-2	18.797					
IP-5	4.950					

電) I.P-12-3-4 地点に埋設杭設置工事。

乗入れ倉庫
5.8x17.4 = 100.92 T.
5.8x

倉庫、便所
B棟 4

倉庫、便所
B棟 4

倉庫、便所
B棟 4

倉庫、便所
B棟 4


倉庫、便所
B棟 4

倉庫、便所
B棟 4


倉庫、便所
B棟 4

工事名称	各務原市民公園実施設計
図面名称	配置図
図面番号	全45葉の内5号
縮尺	S=1:500
月日	昭和 年 月 日
各務原市都市計画課	


洗面流し $S = 1/10$

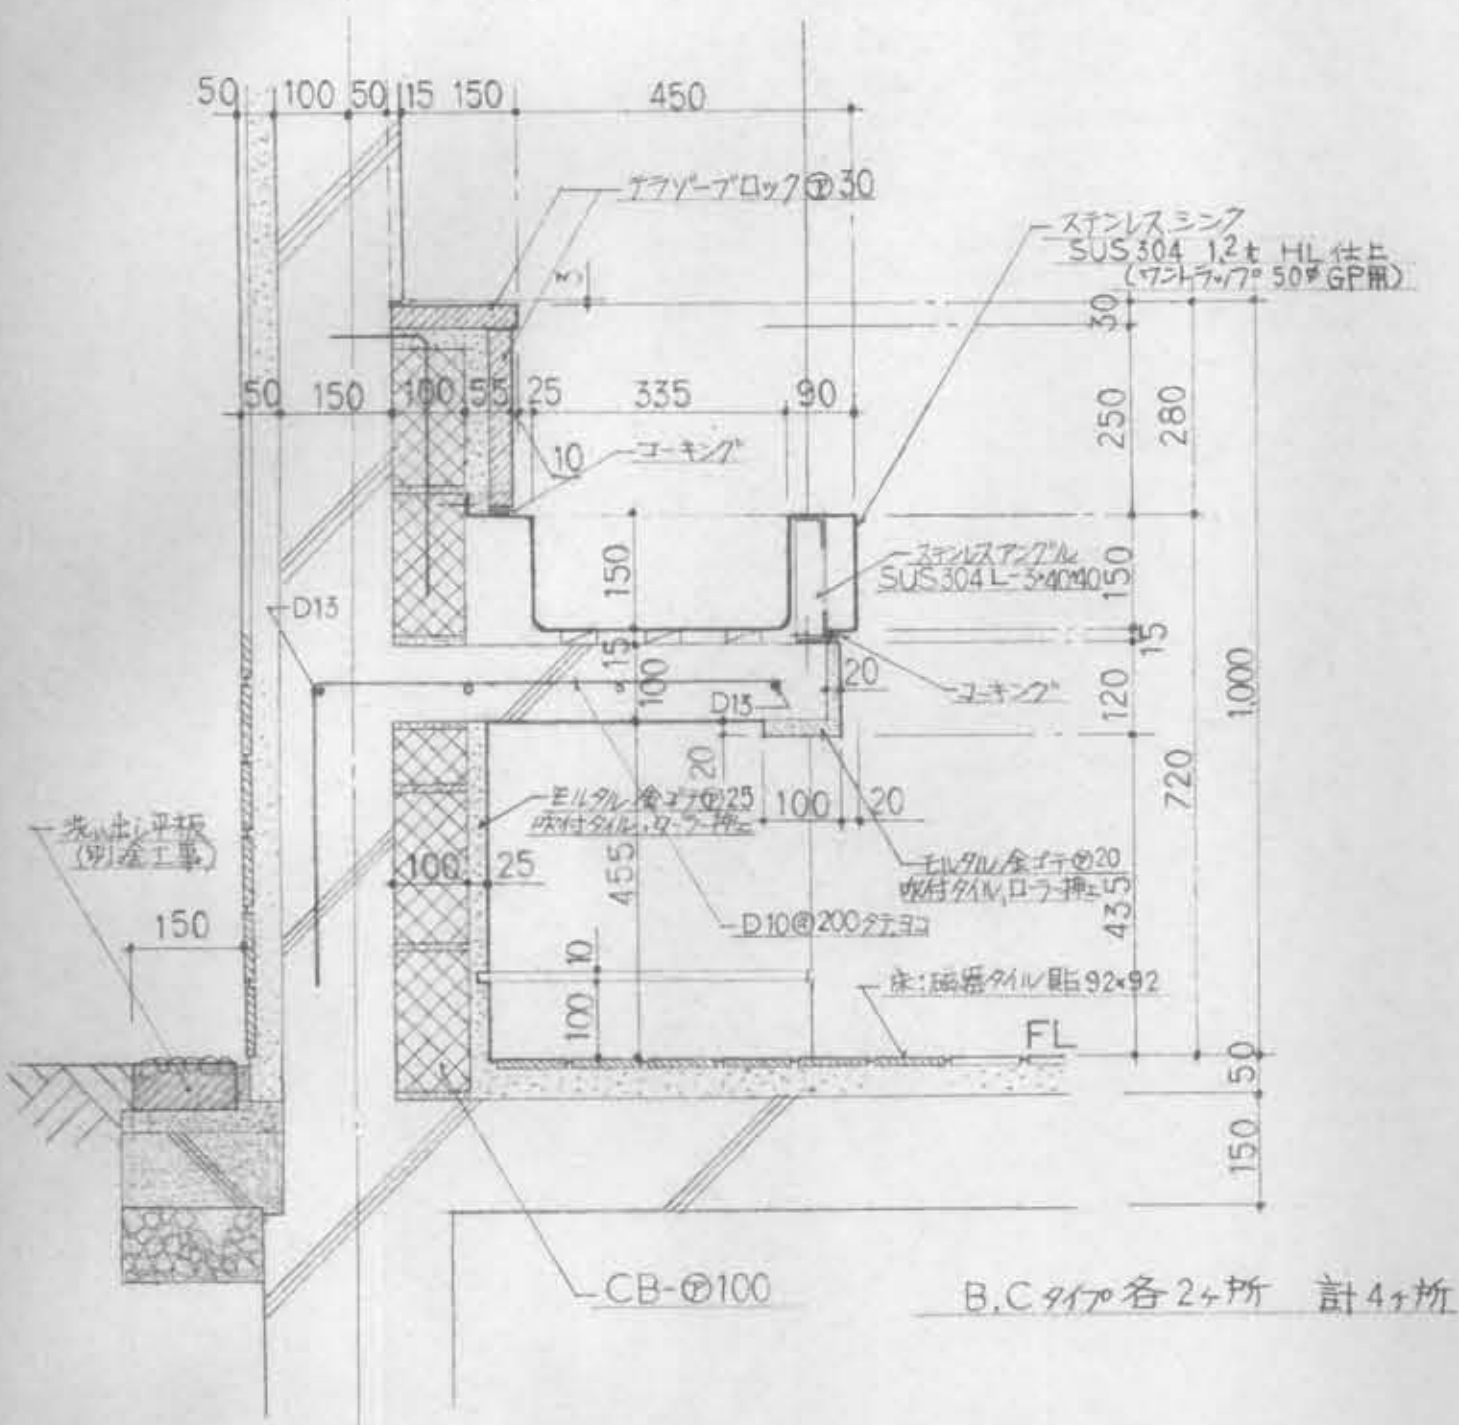


外部柱周りEXP.J.カバー $S = 1/10$

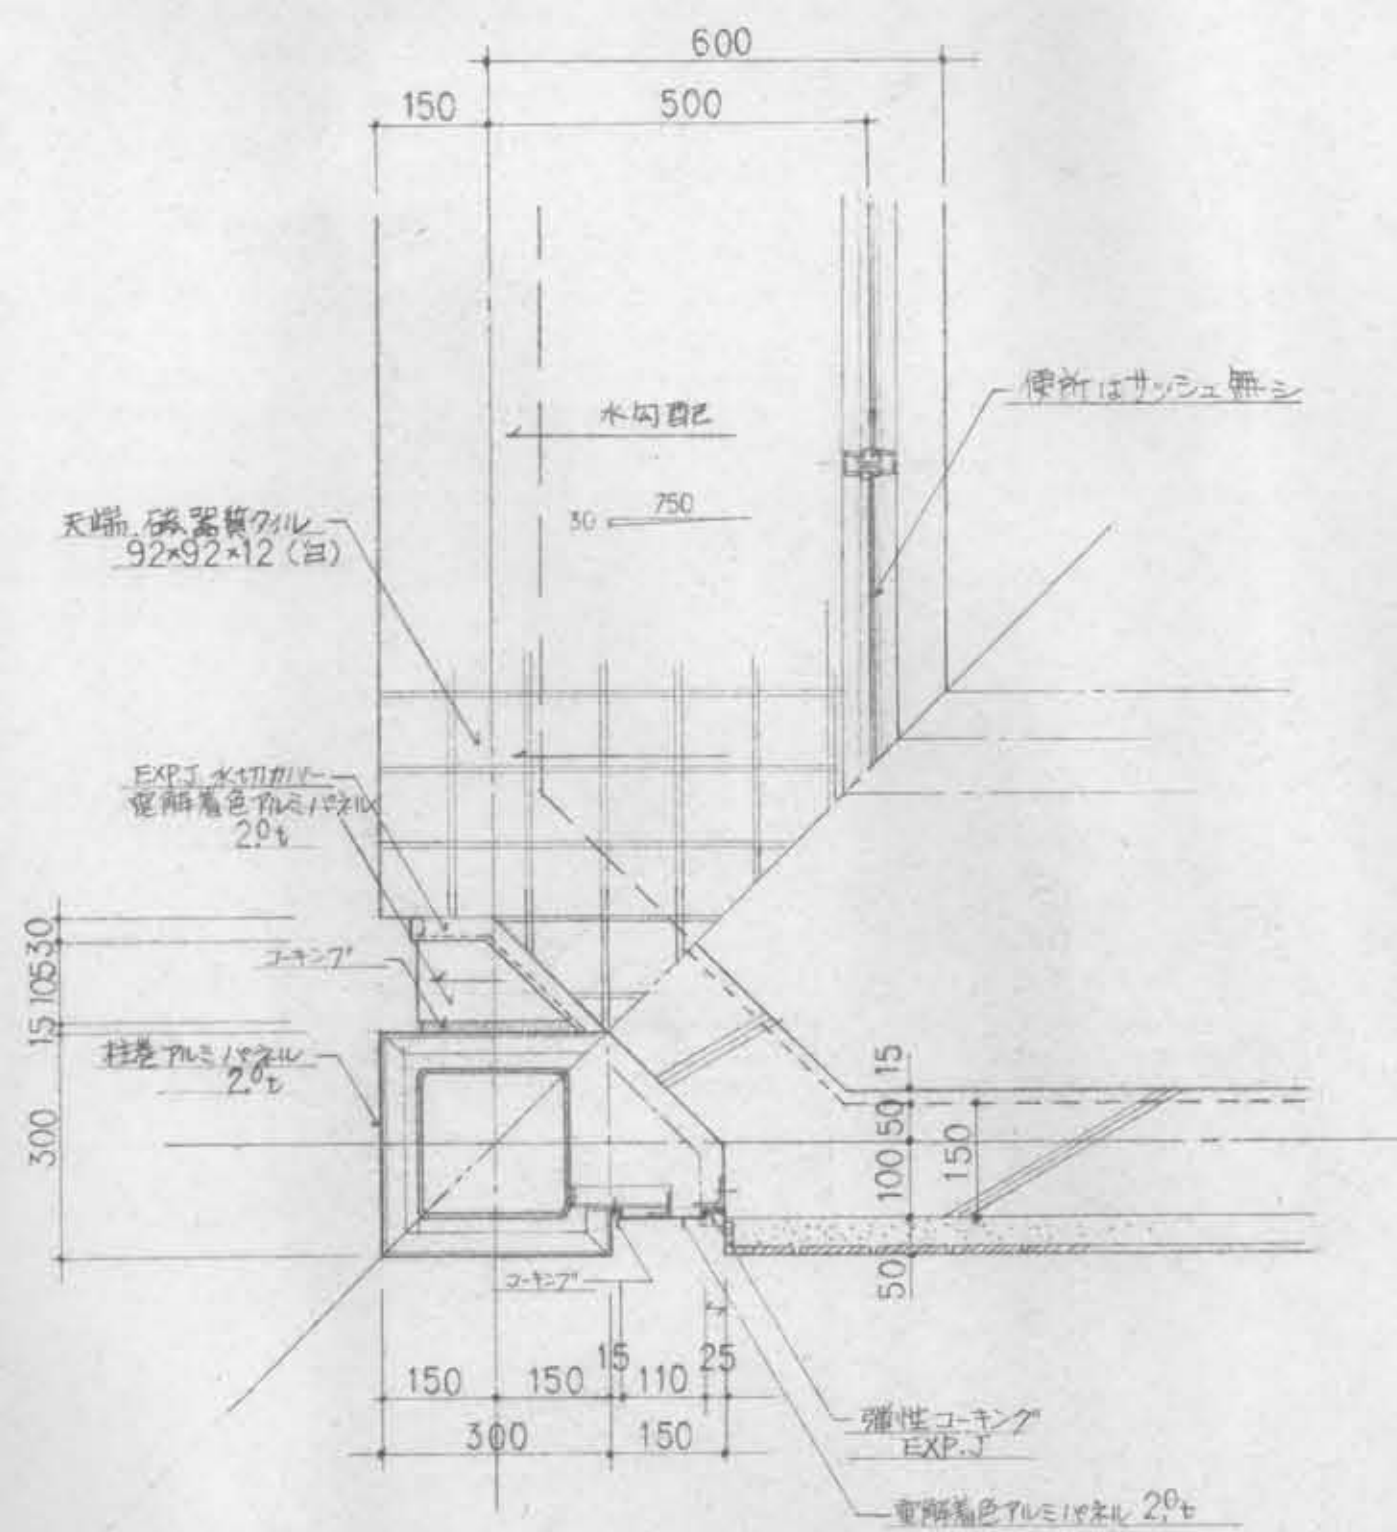

ピット卓検用化粧マンホール $S = 1/10$

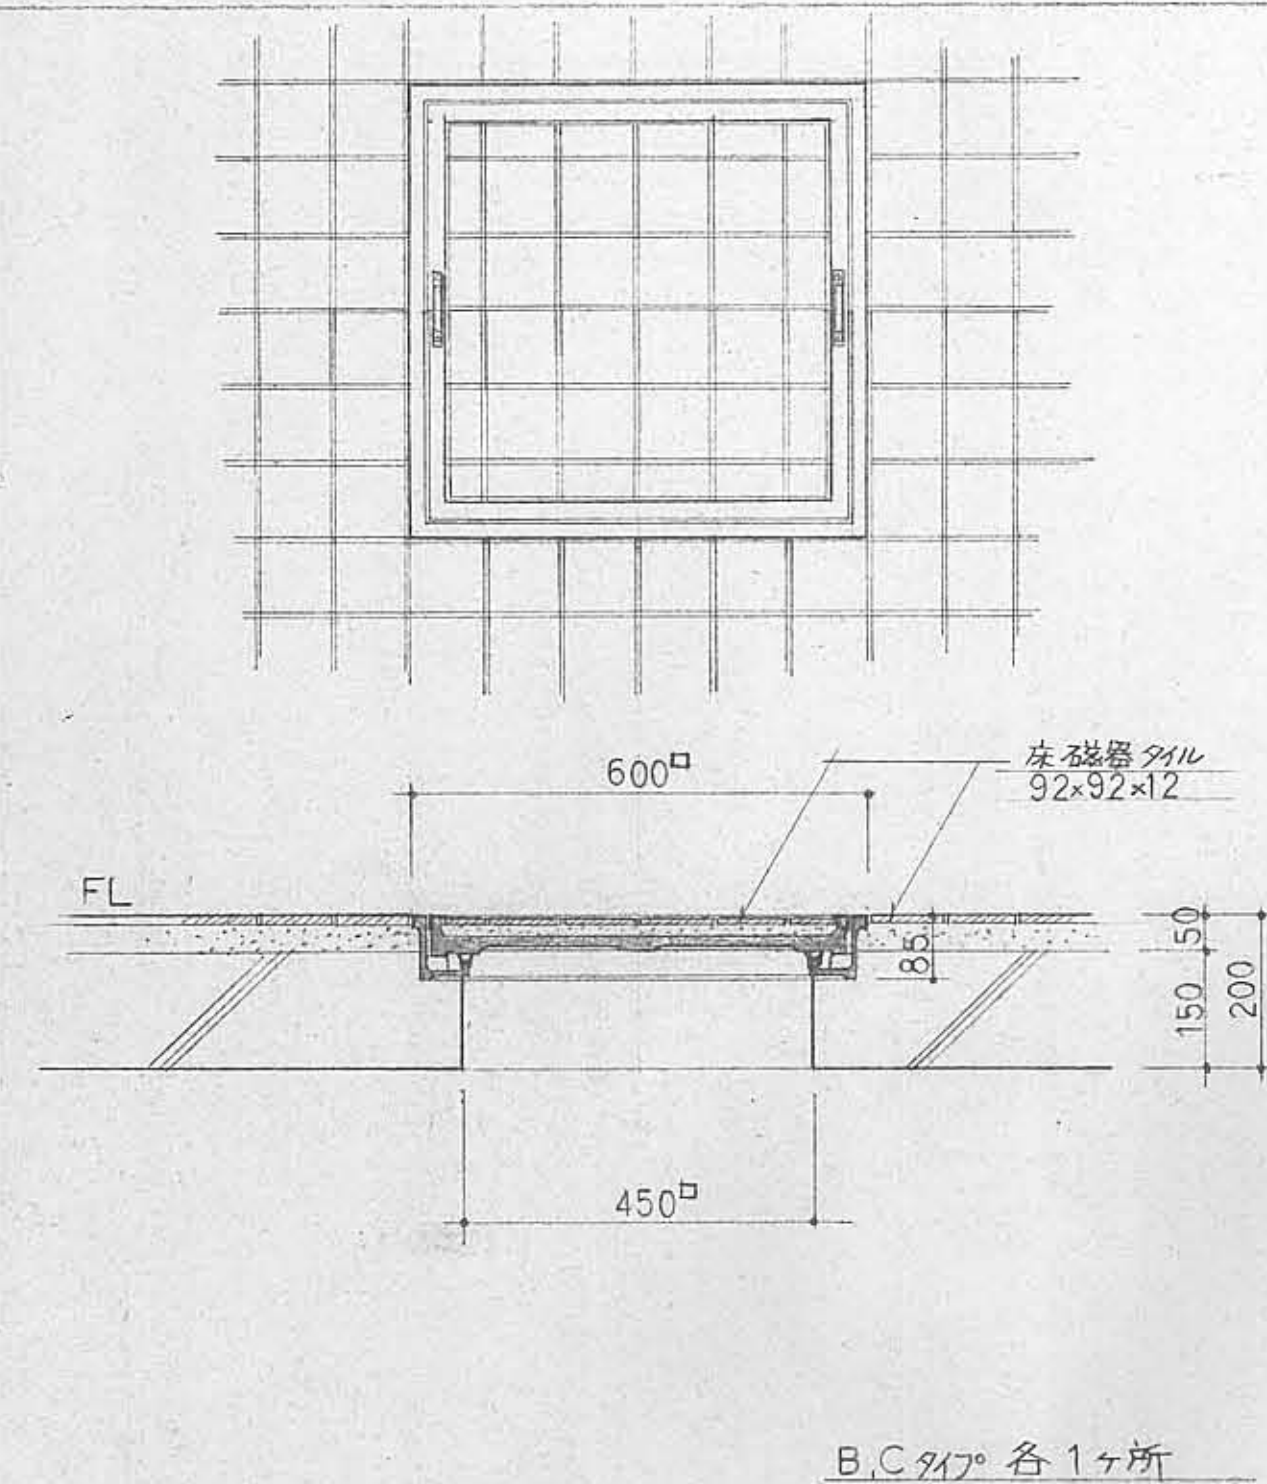

便所屋内 サイン S=1 10

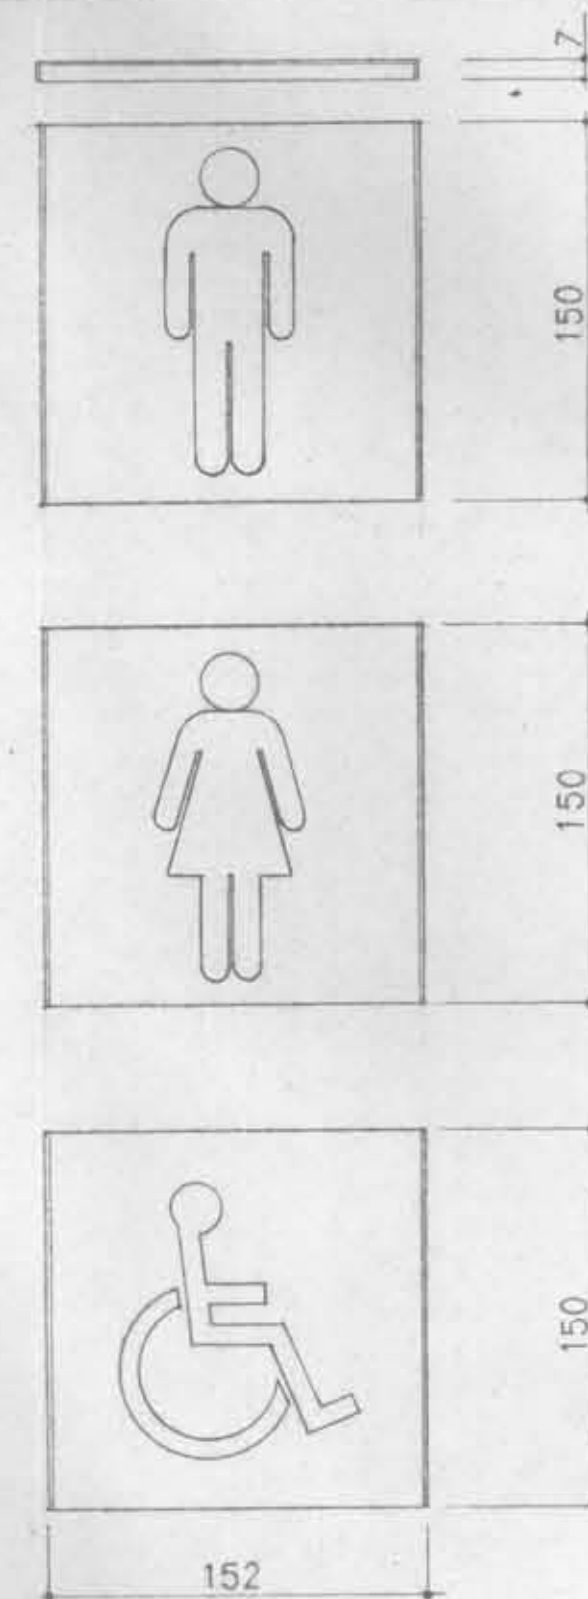

既製品 ポットサイン
(CS-A300 K.K. グラキ同製品)
表示基板 アルミ押出形材
焼付塗装 マット仕上
フレーム アルミ押出形材
アルマイト仕上

便所外部サイン $S = 1 \quad 10$

