



# 募集区画位置図

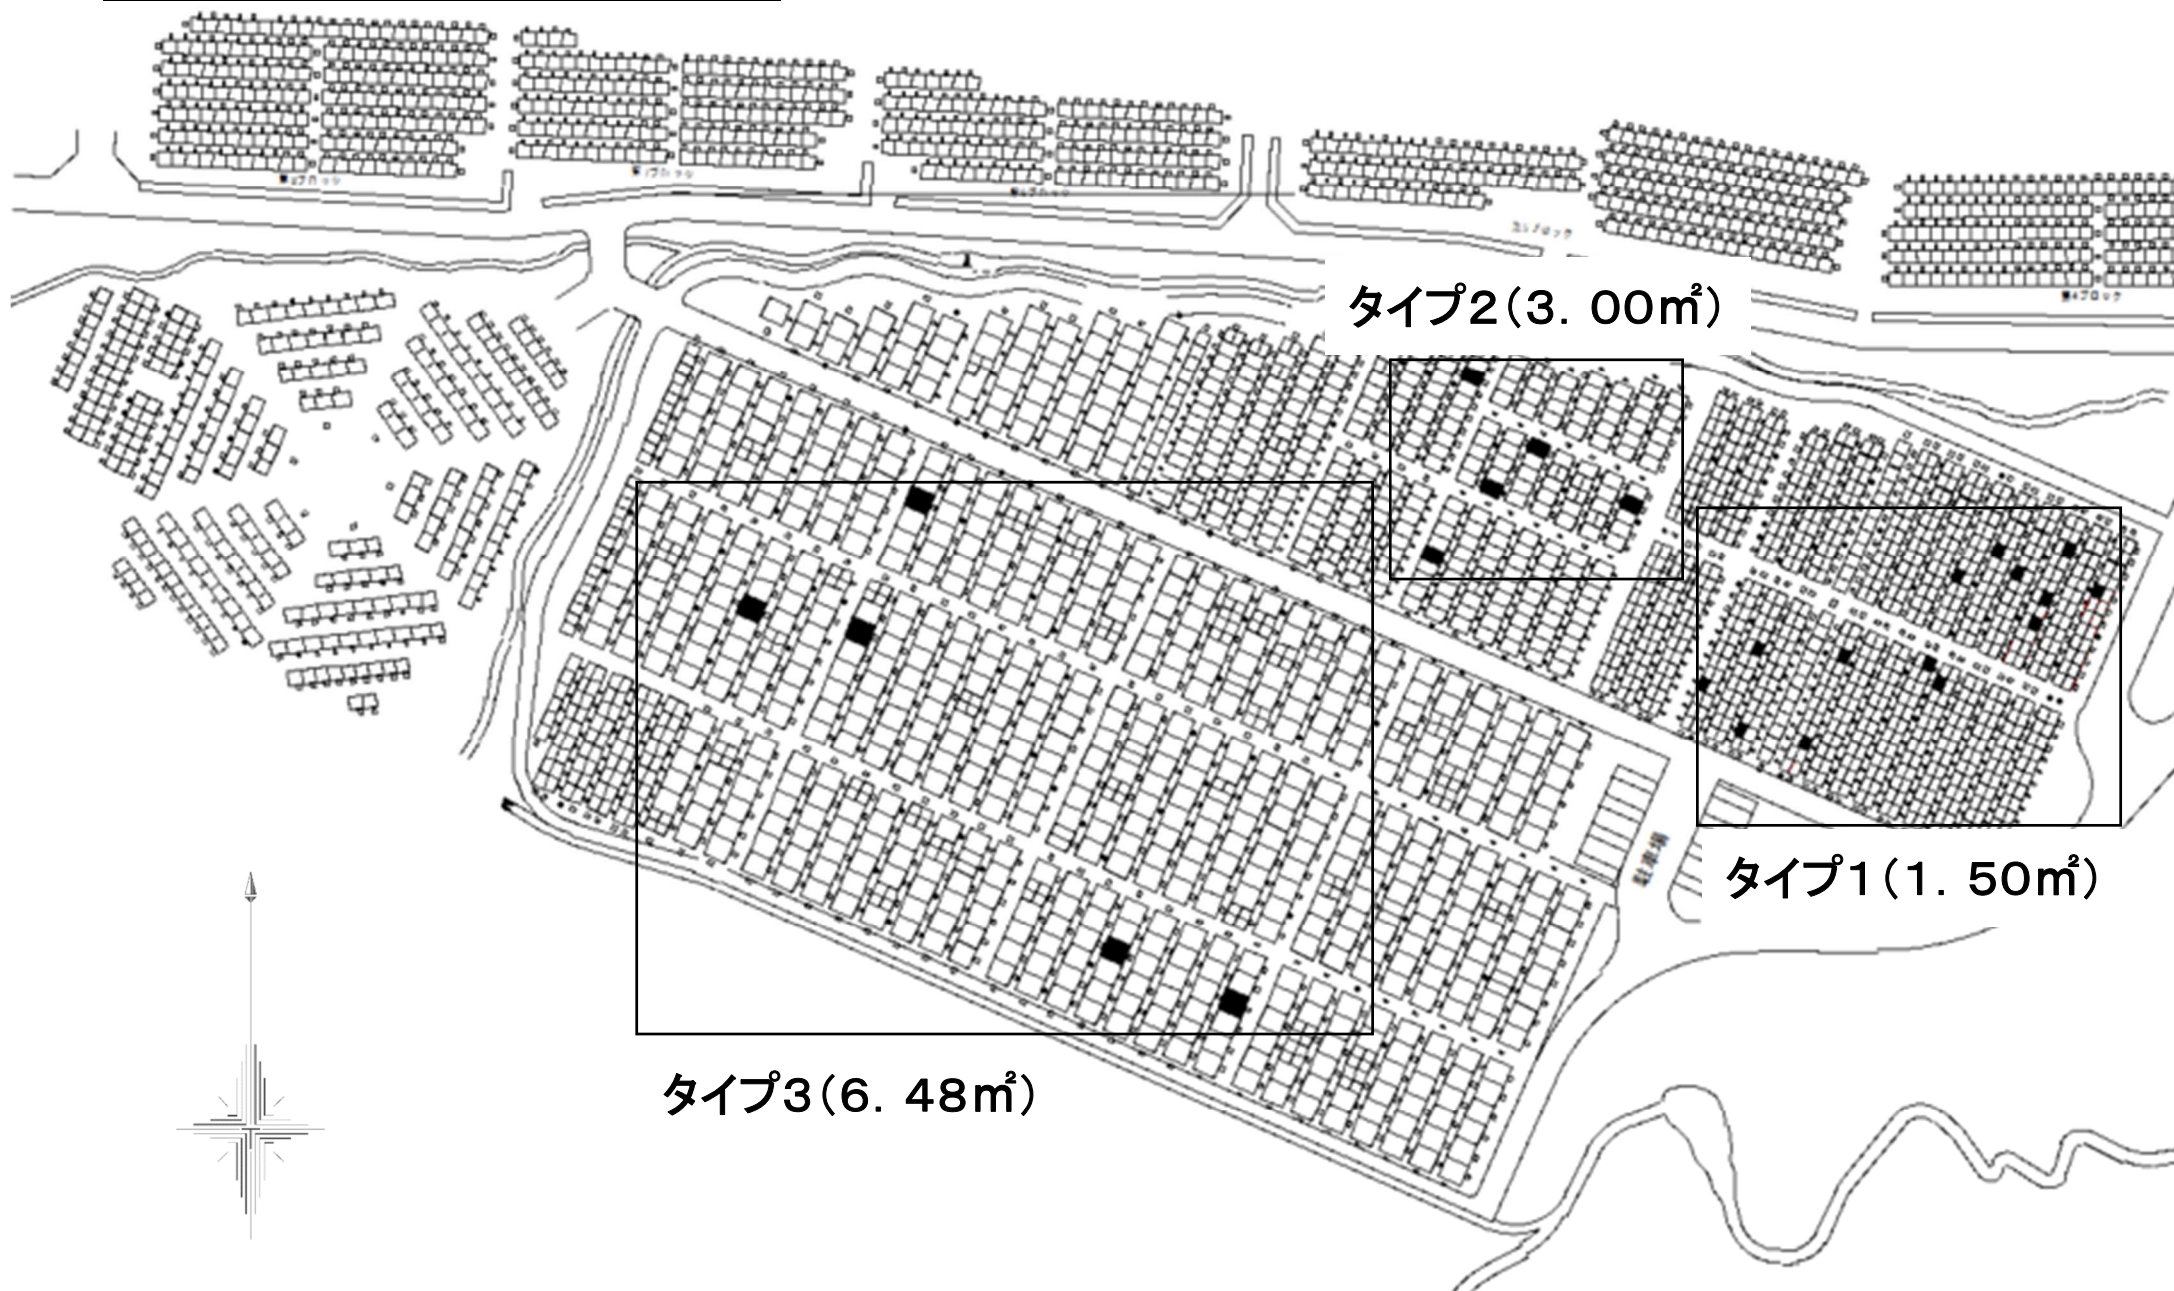


# 募集区画詳細図 タイプ1 (1.50m<sup>2</sup>)

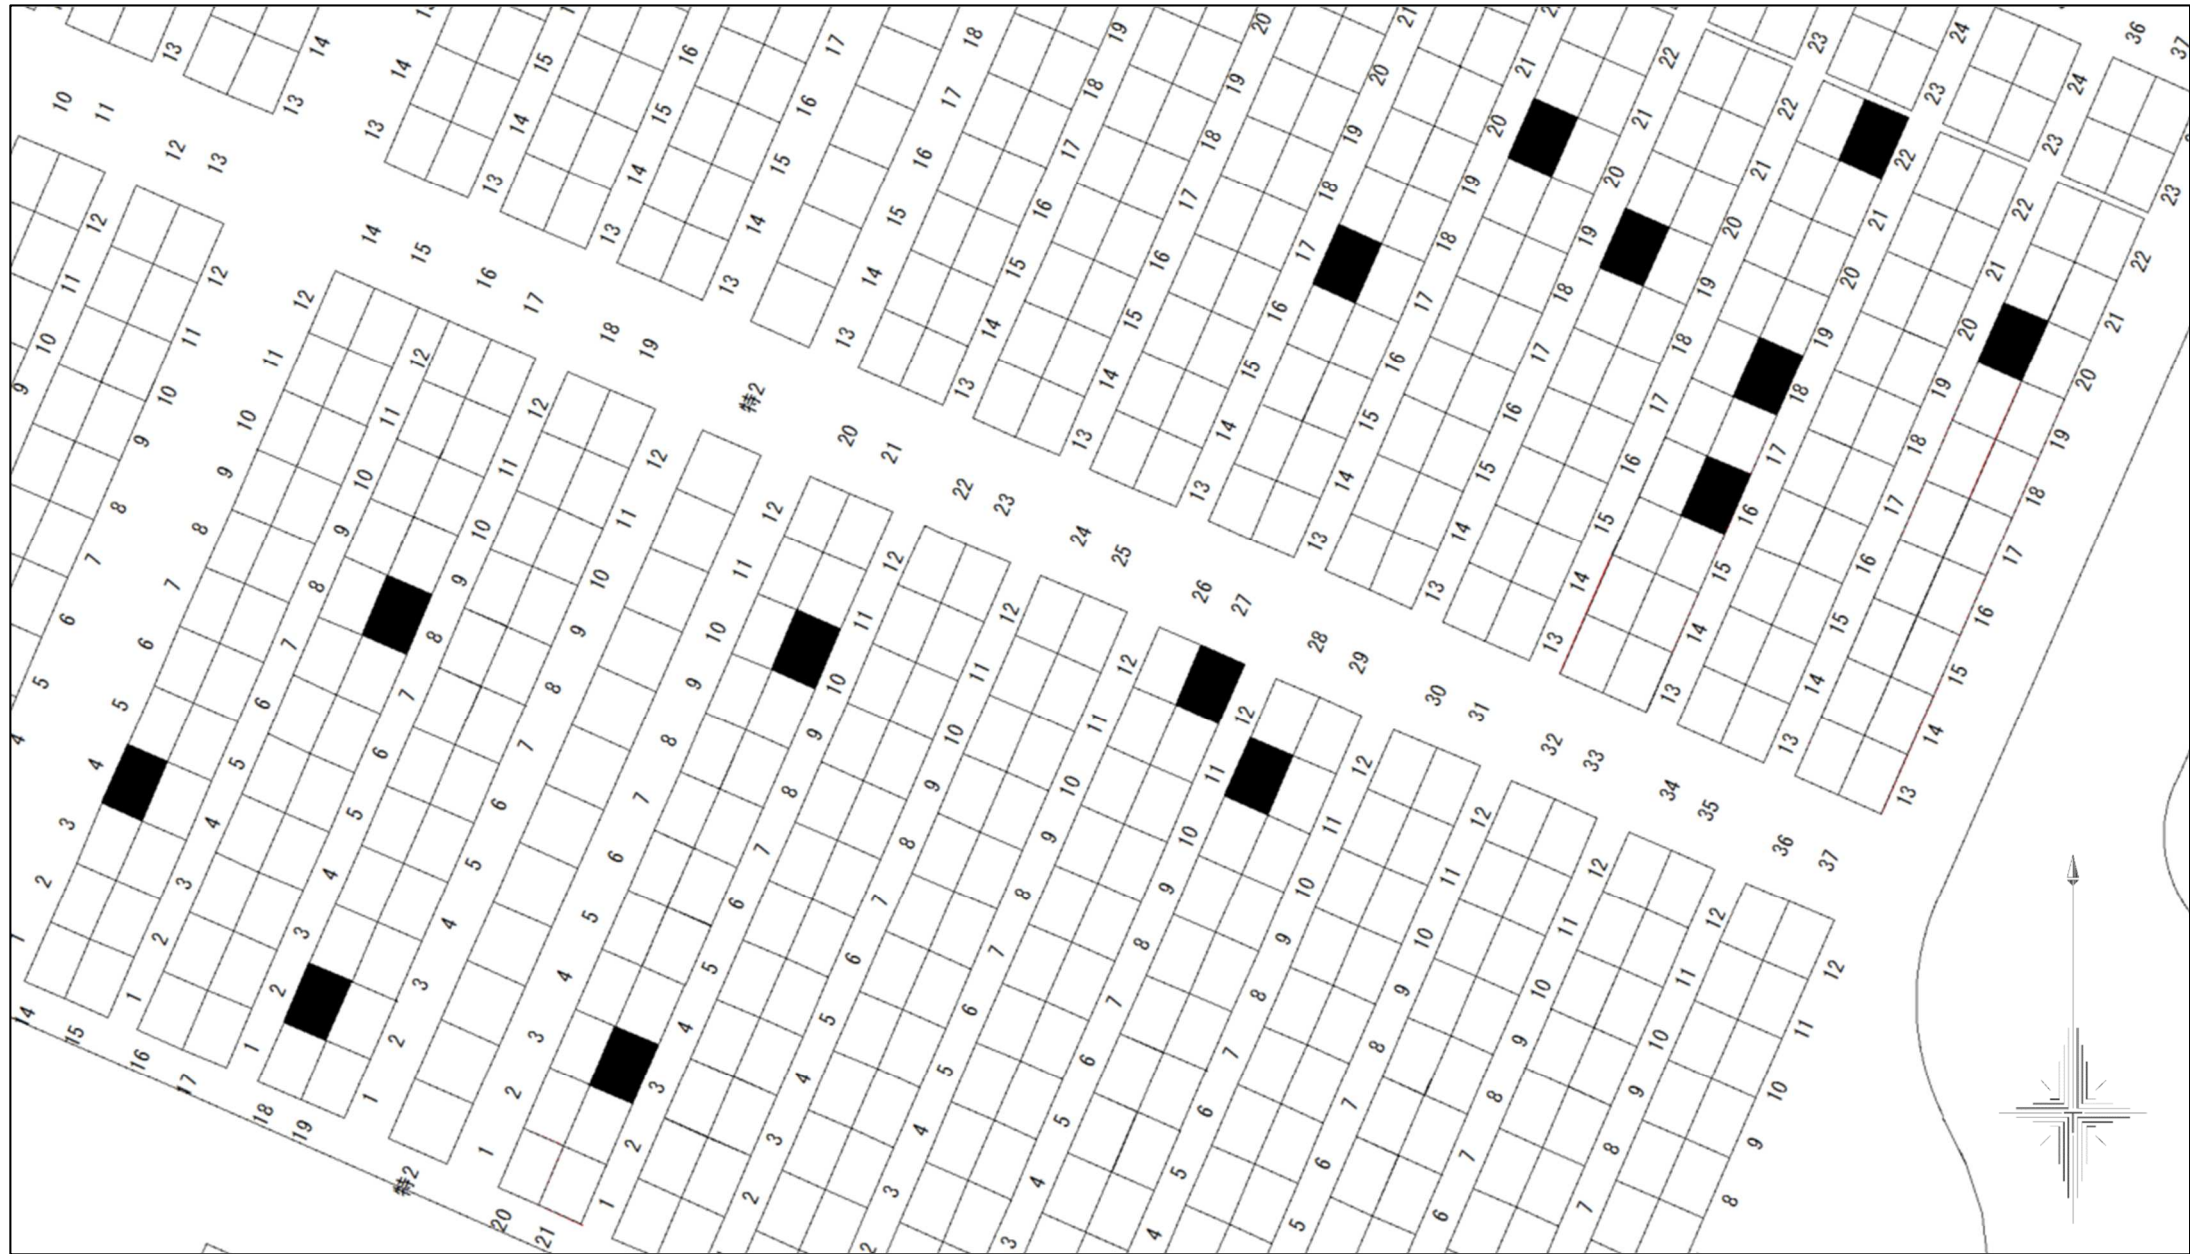

# 募集区画詳細図

# タイプ2 (3.00m<sup>2</sup>)

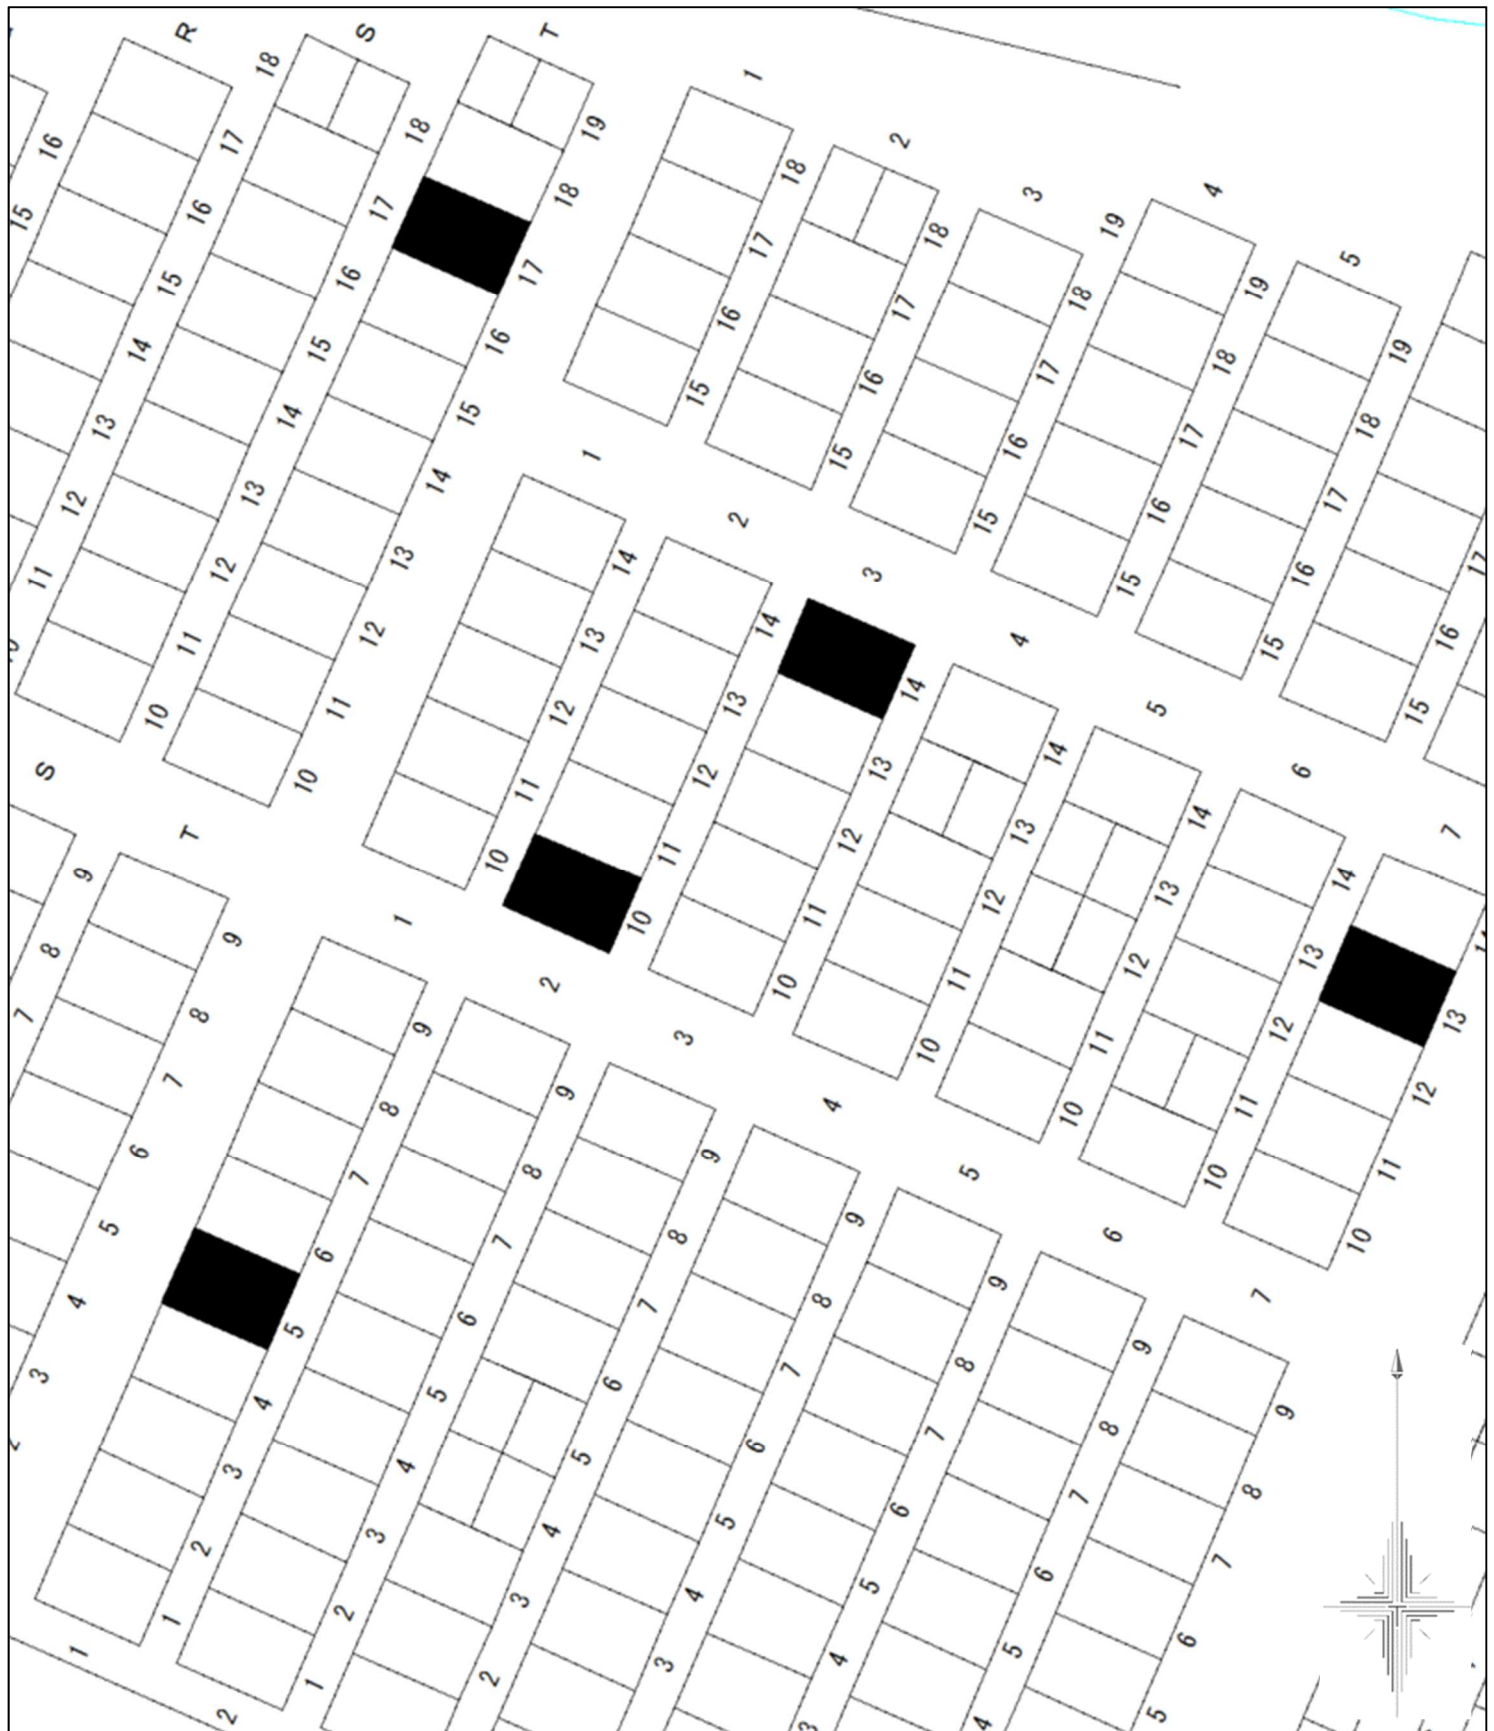

# 募集区画詳細図

## タイプ3 (6.48m<sup>2</sup>)

