



募集区画位置図

タイプ1 (1.50㎡)

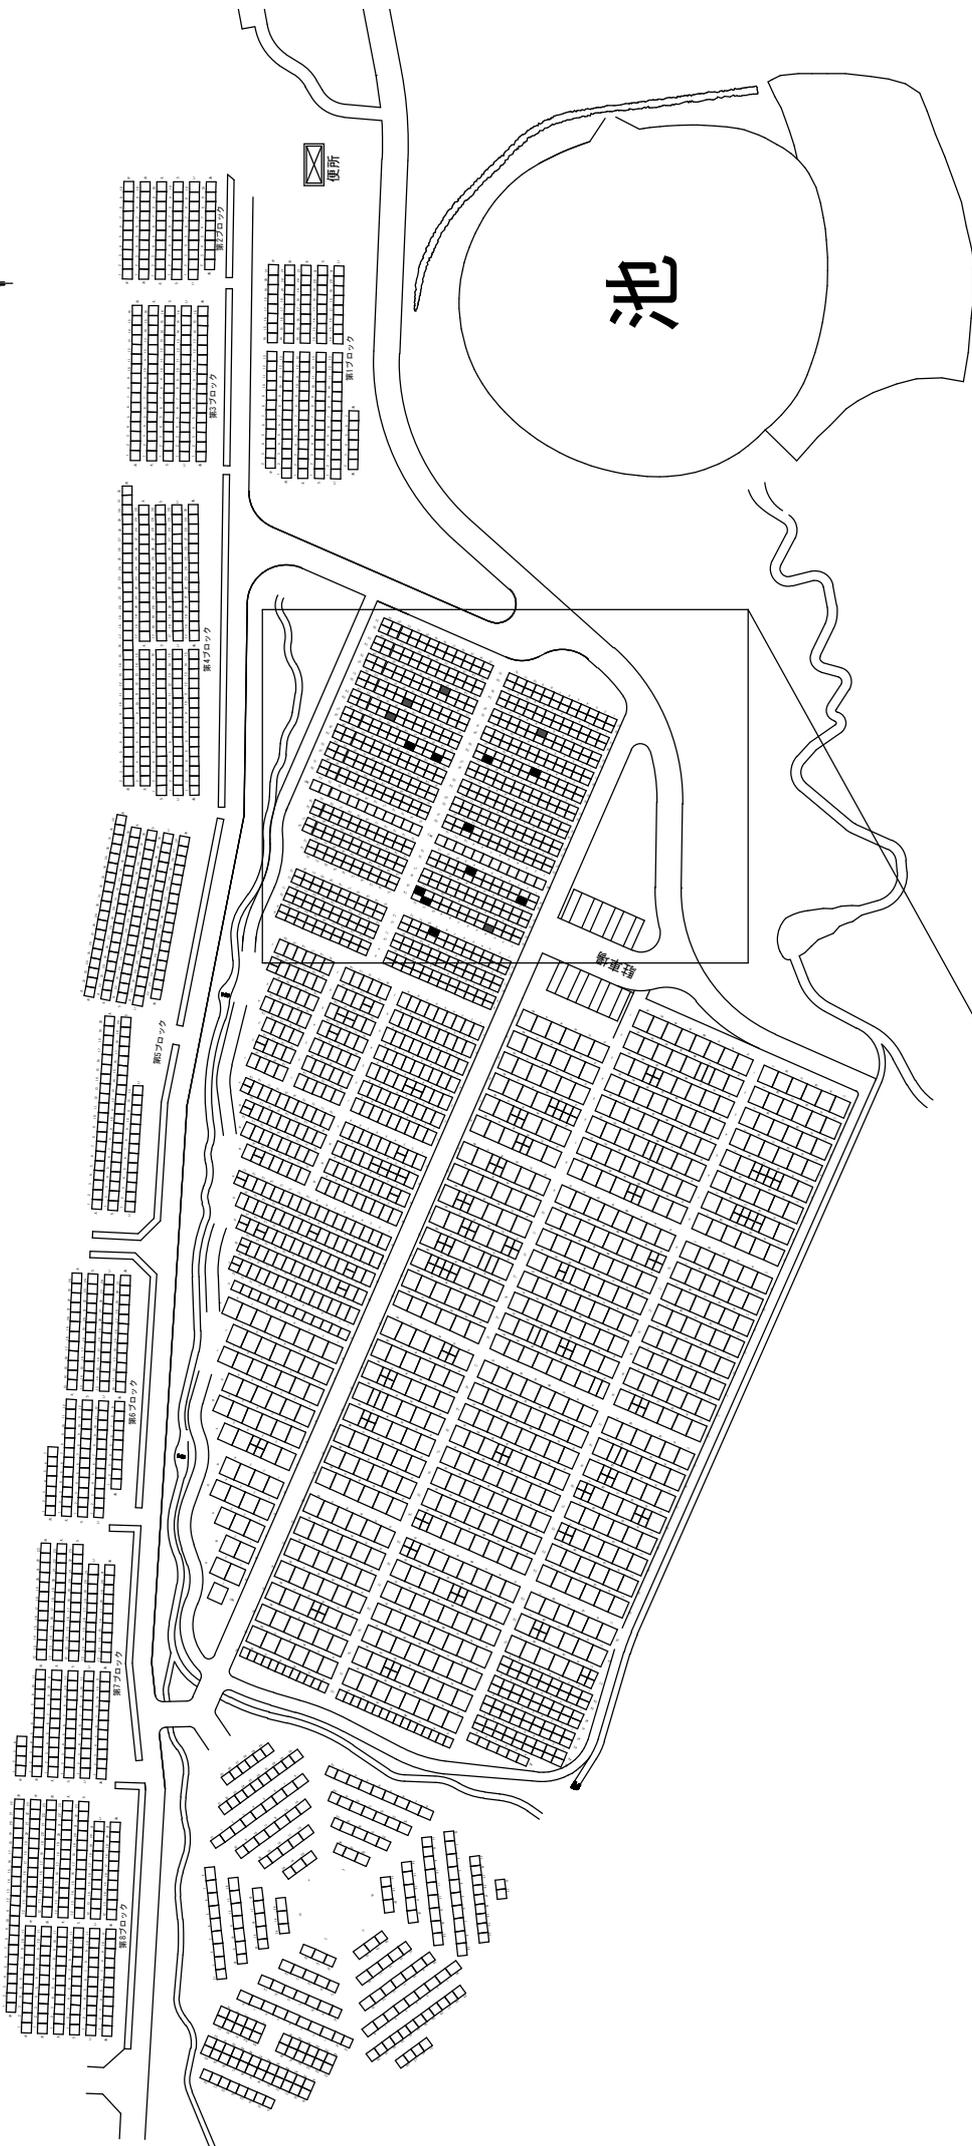

募集区画詳細図・抽選区画面
タイプ1 (1.50㎡) 【抽選区画面NO.1~15】
※詳細図は13頁をご覧ください。

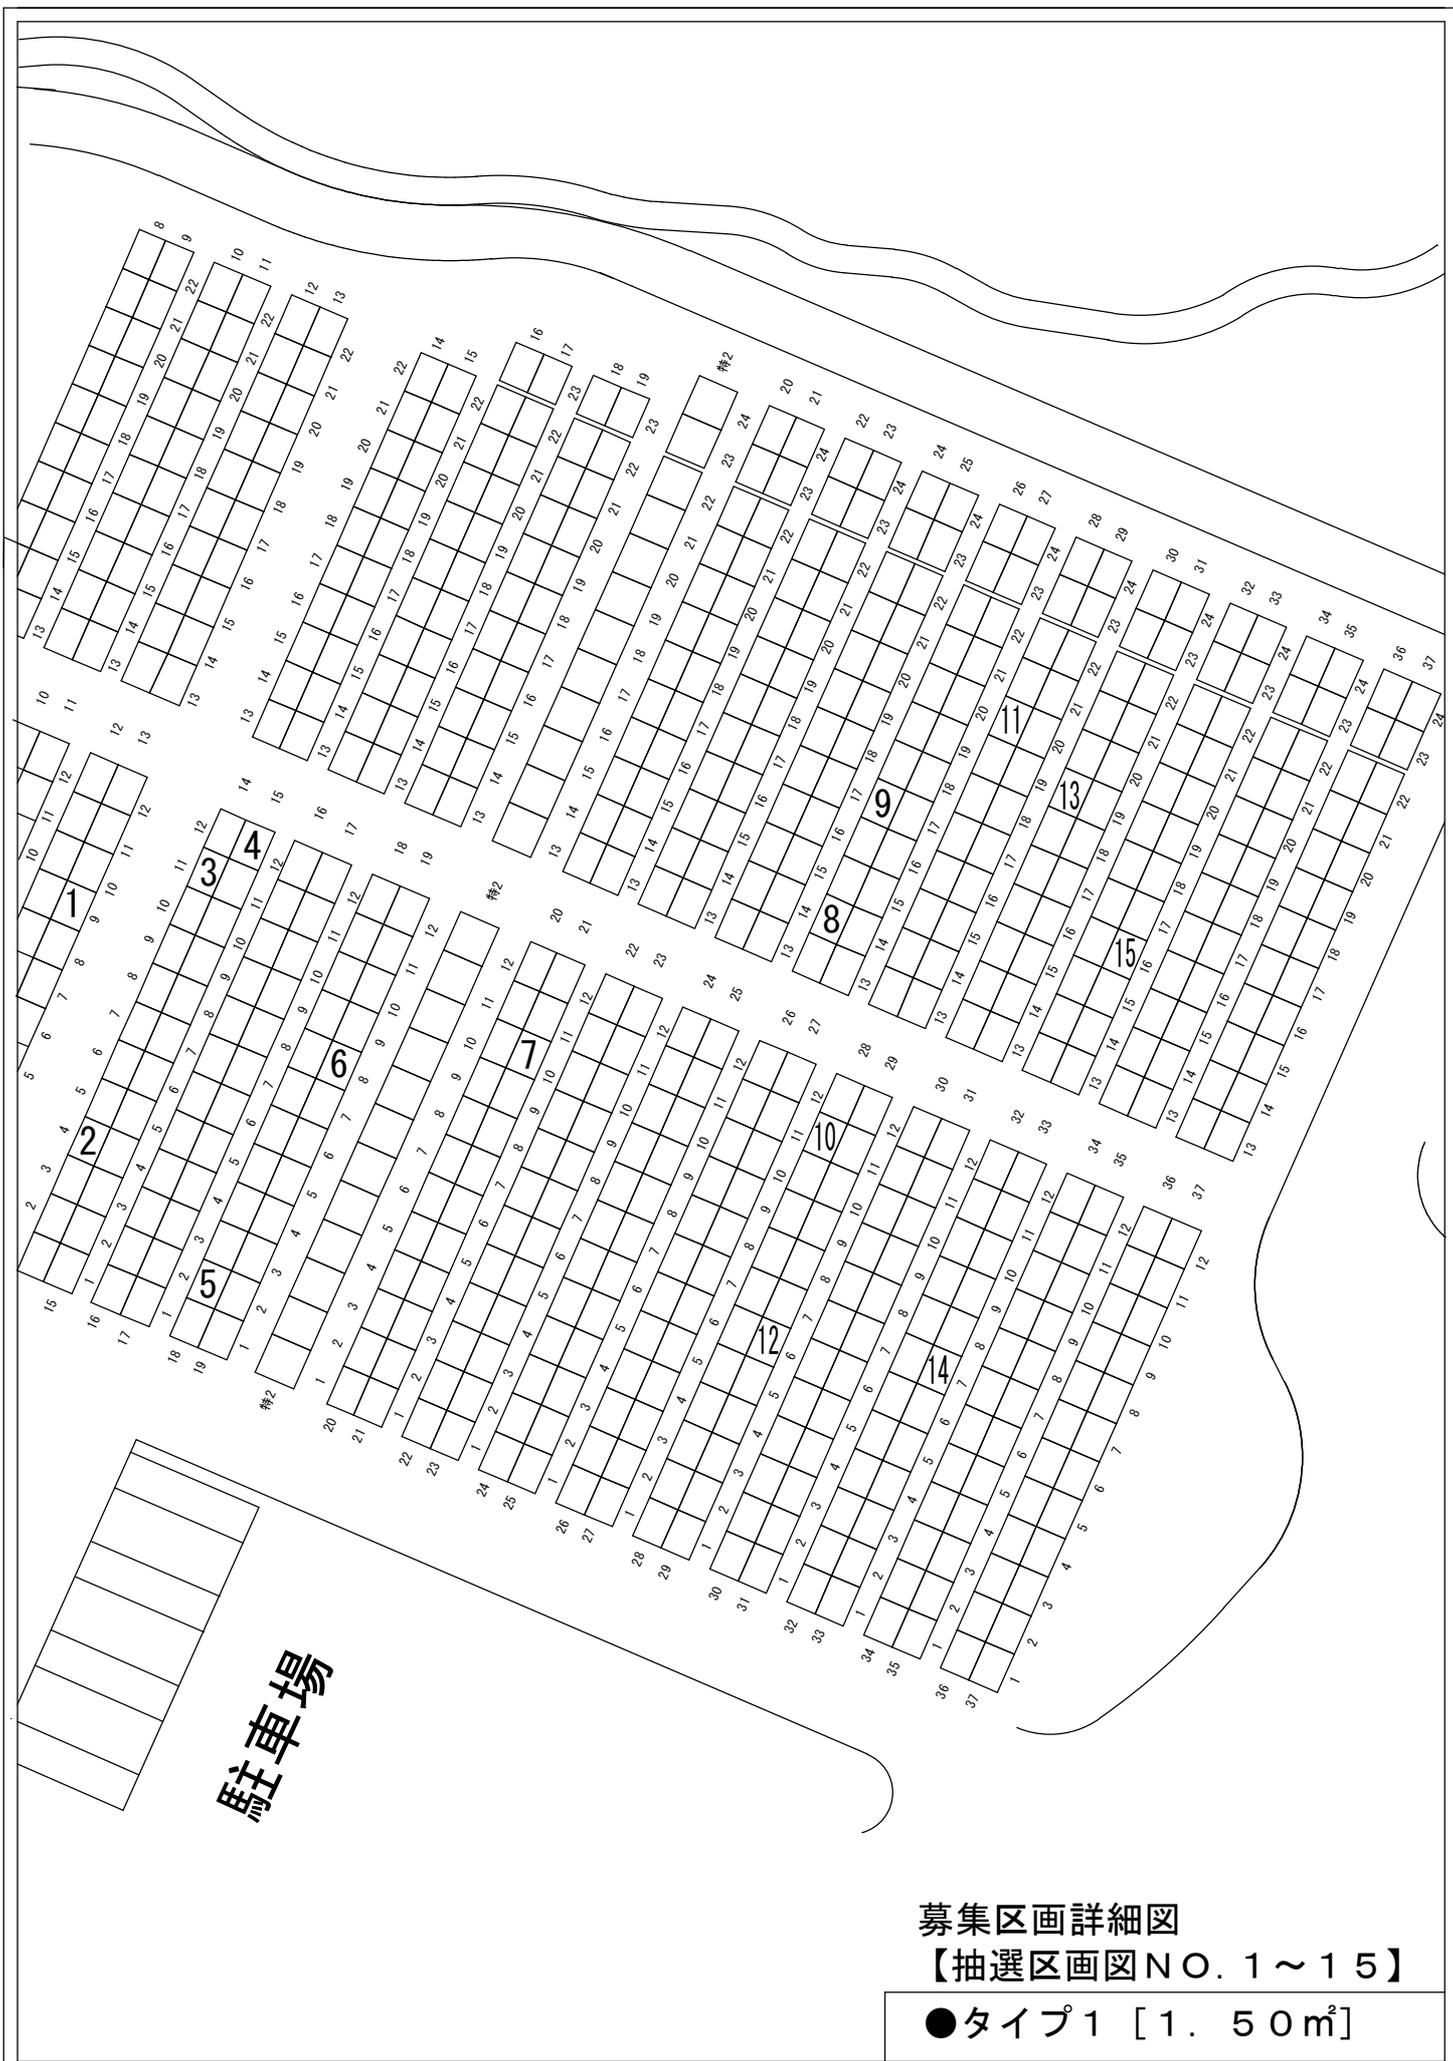

駐車場


募集区画詳細図

【抽選区画図NO.1～15】


●タイプ1 [1.50㎡]

募集区画位置図

タイプ2 (2.25㎡)

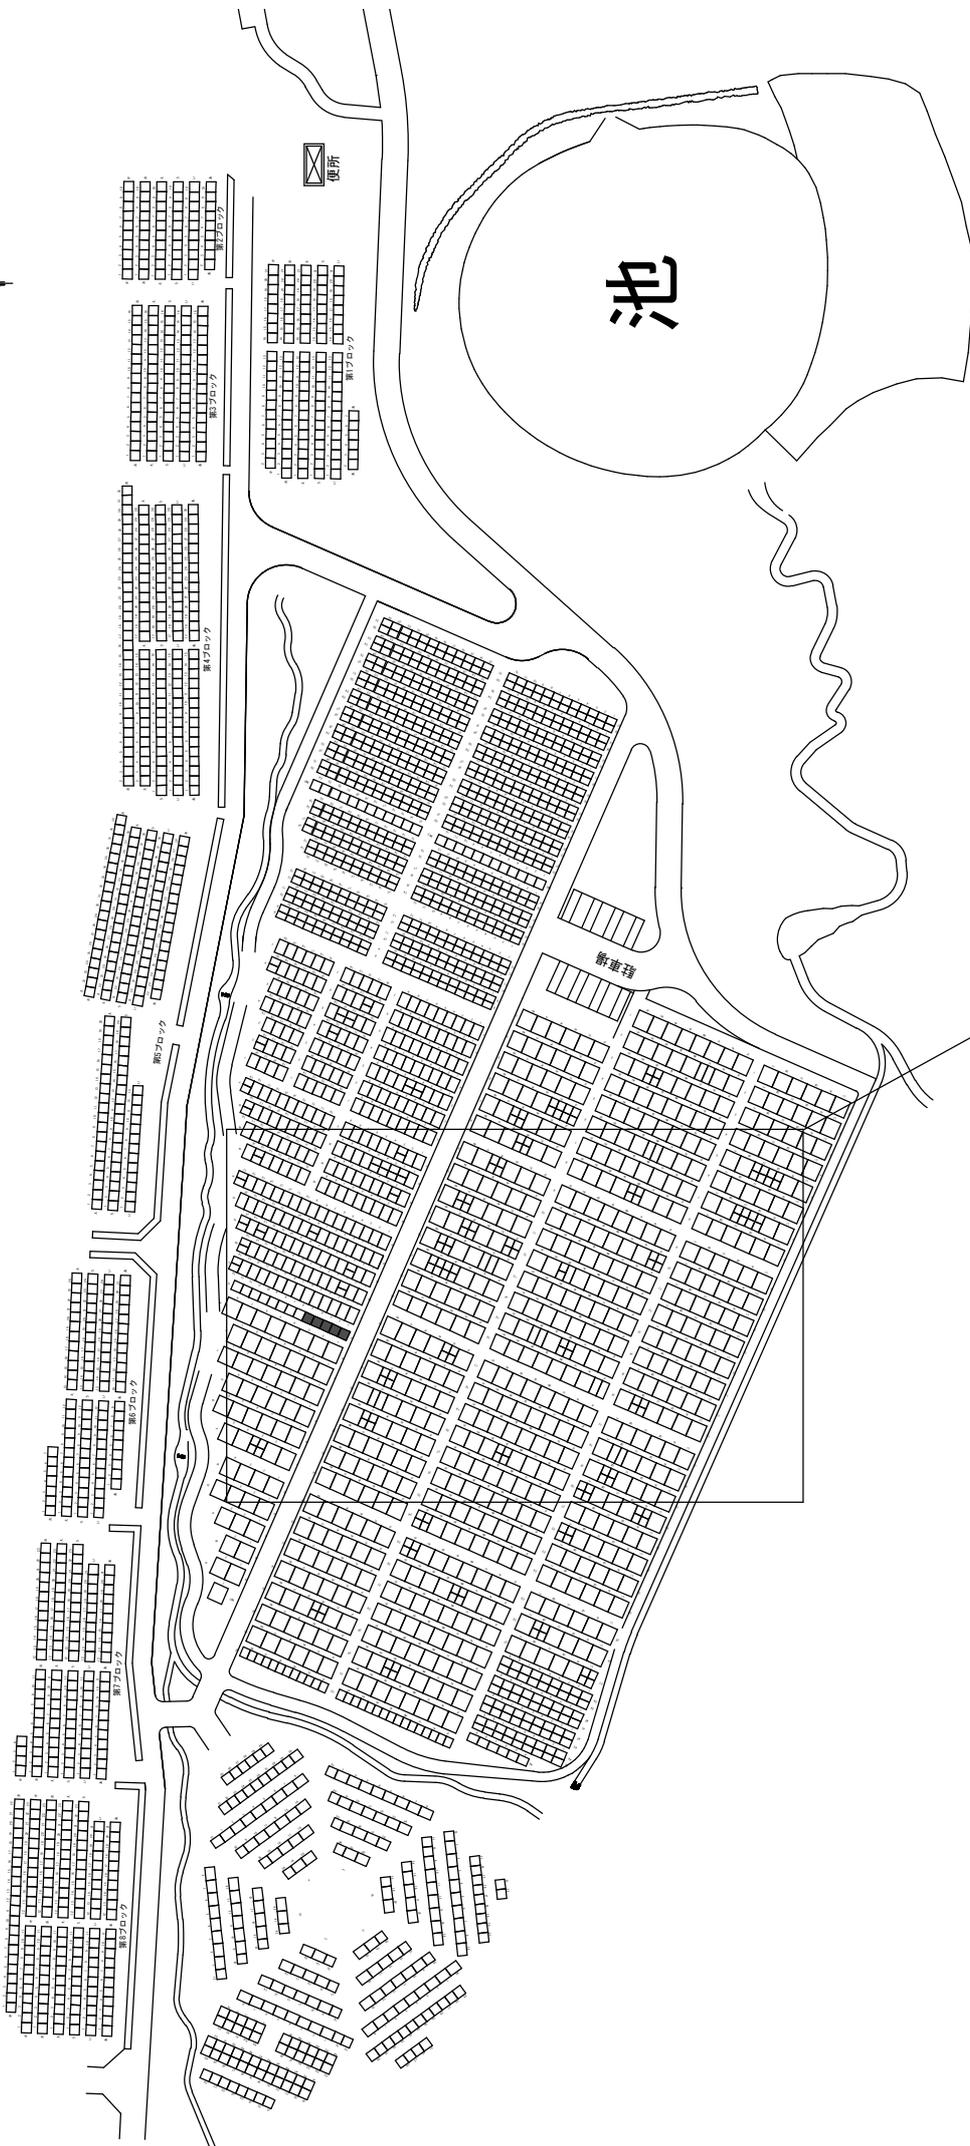


募集区画詳細図・抽選区画面図
タイプ2 (2.25㎡) 【抽選区画面図NO.1~5】
※詳細図は15頁をご覧ください。

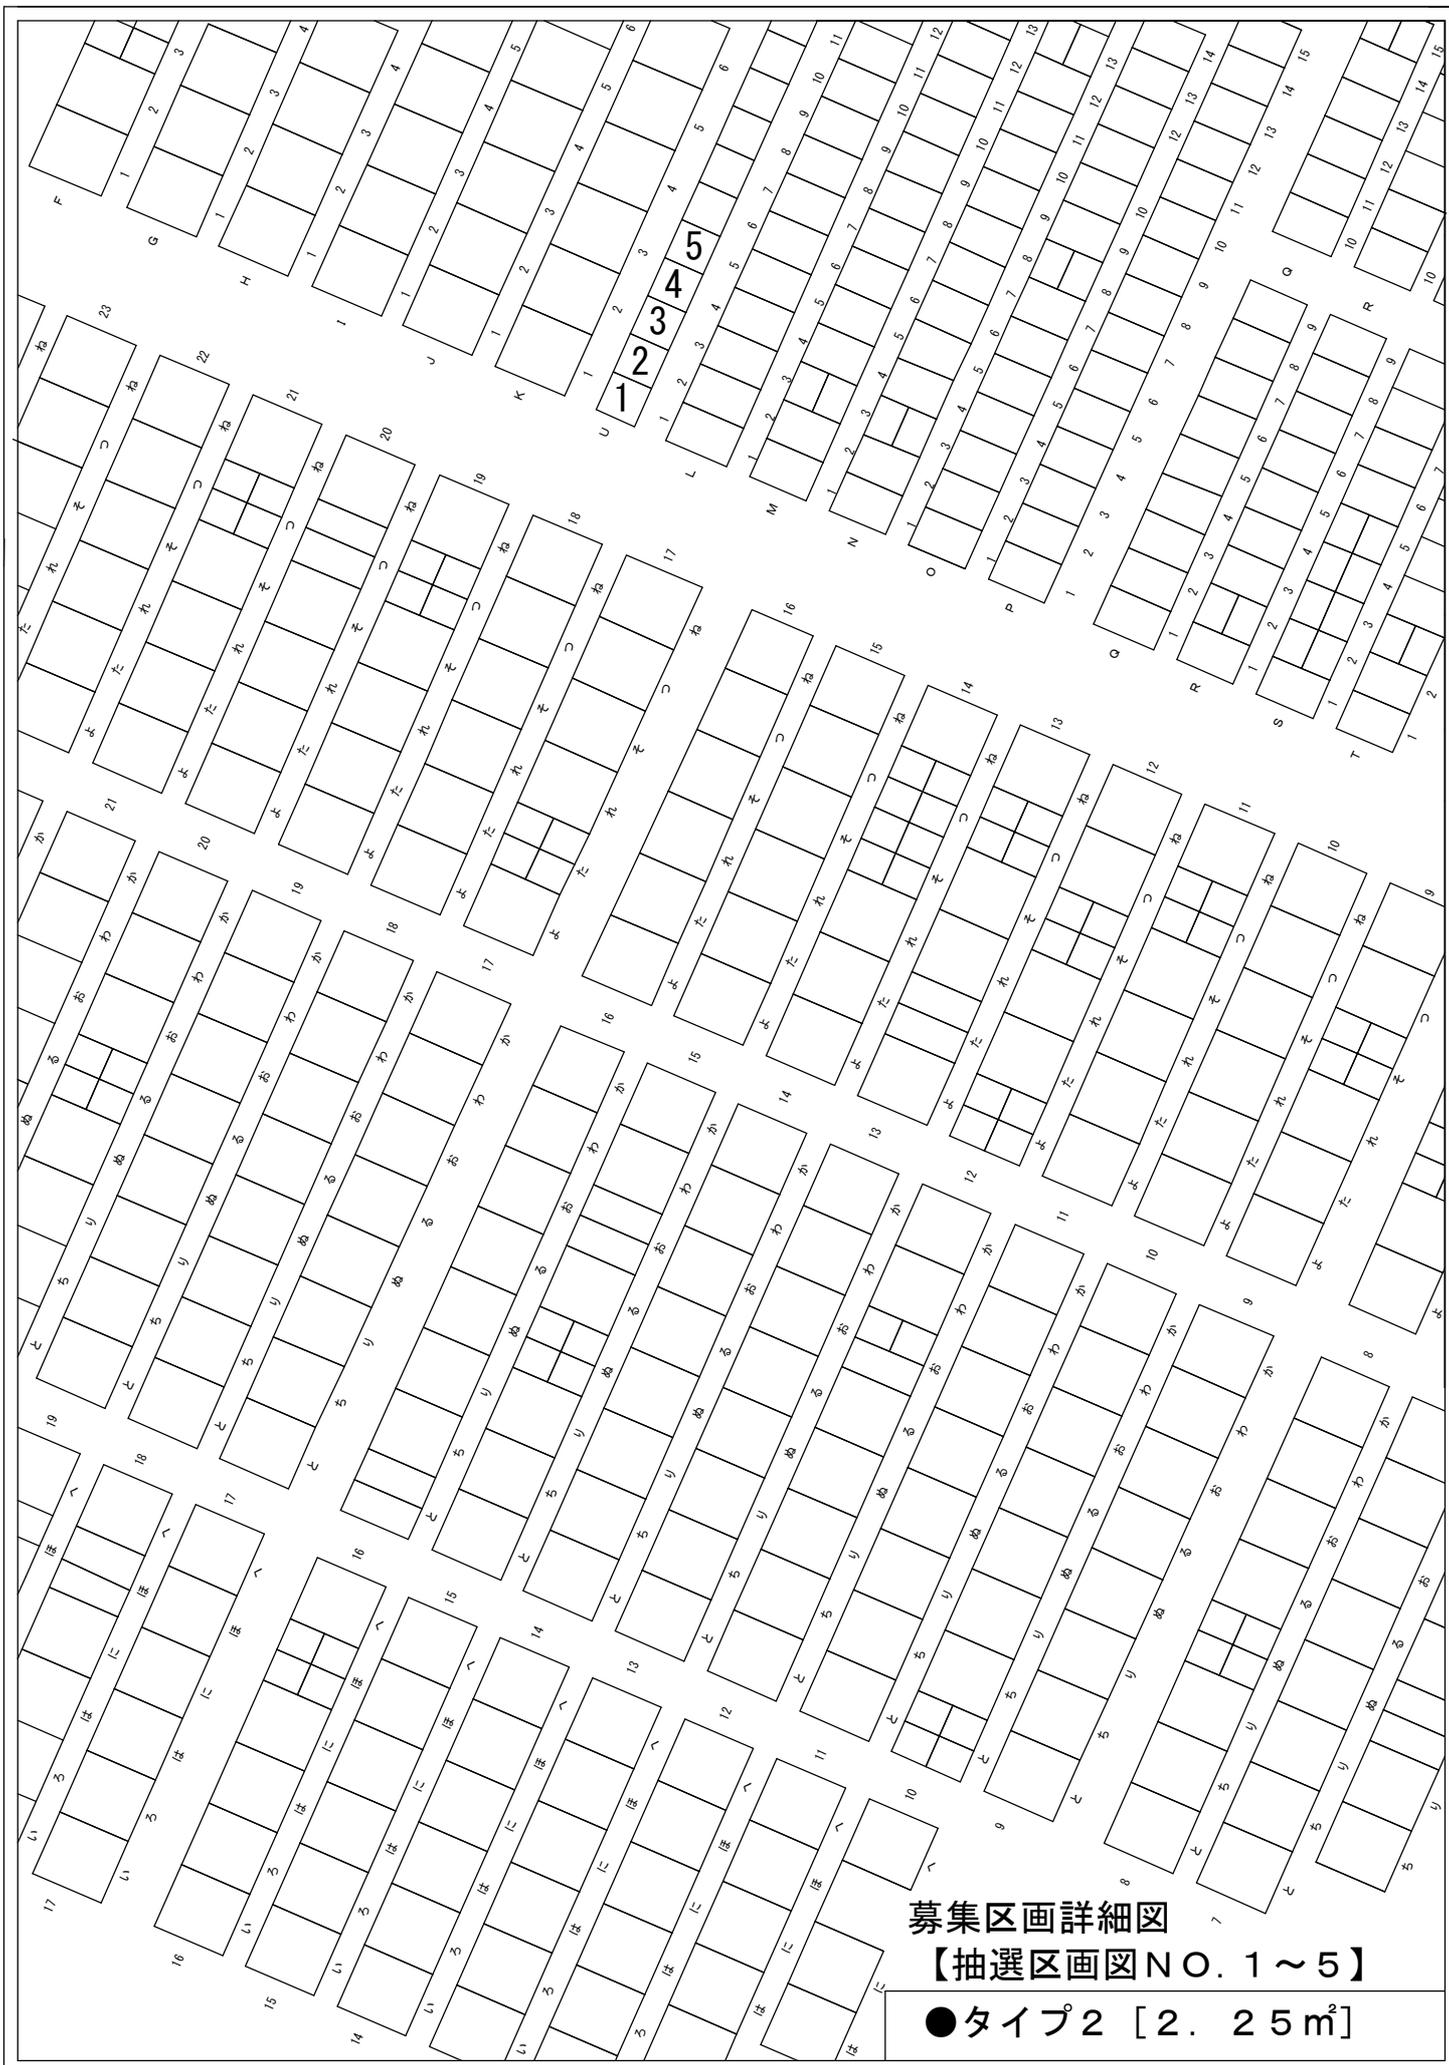


募集区画位置図

タイプ3 (6.48㎡)

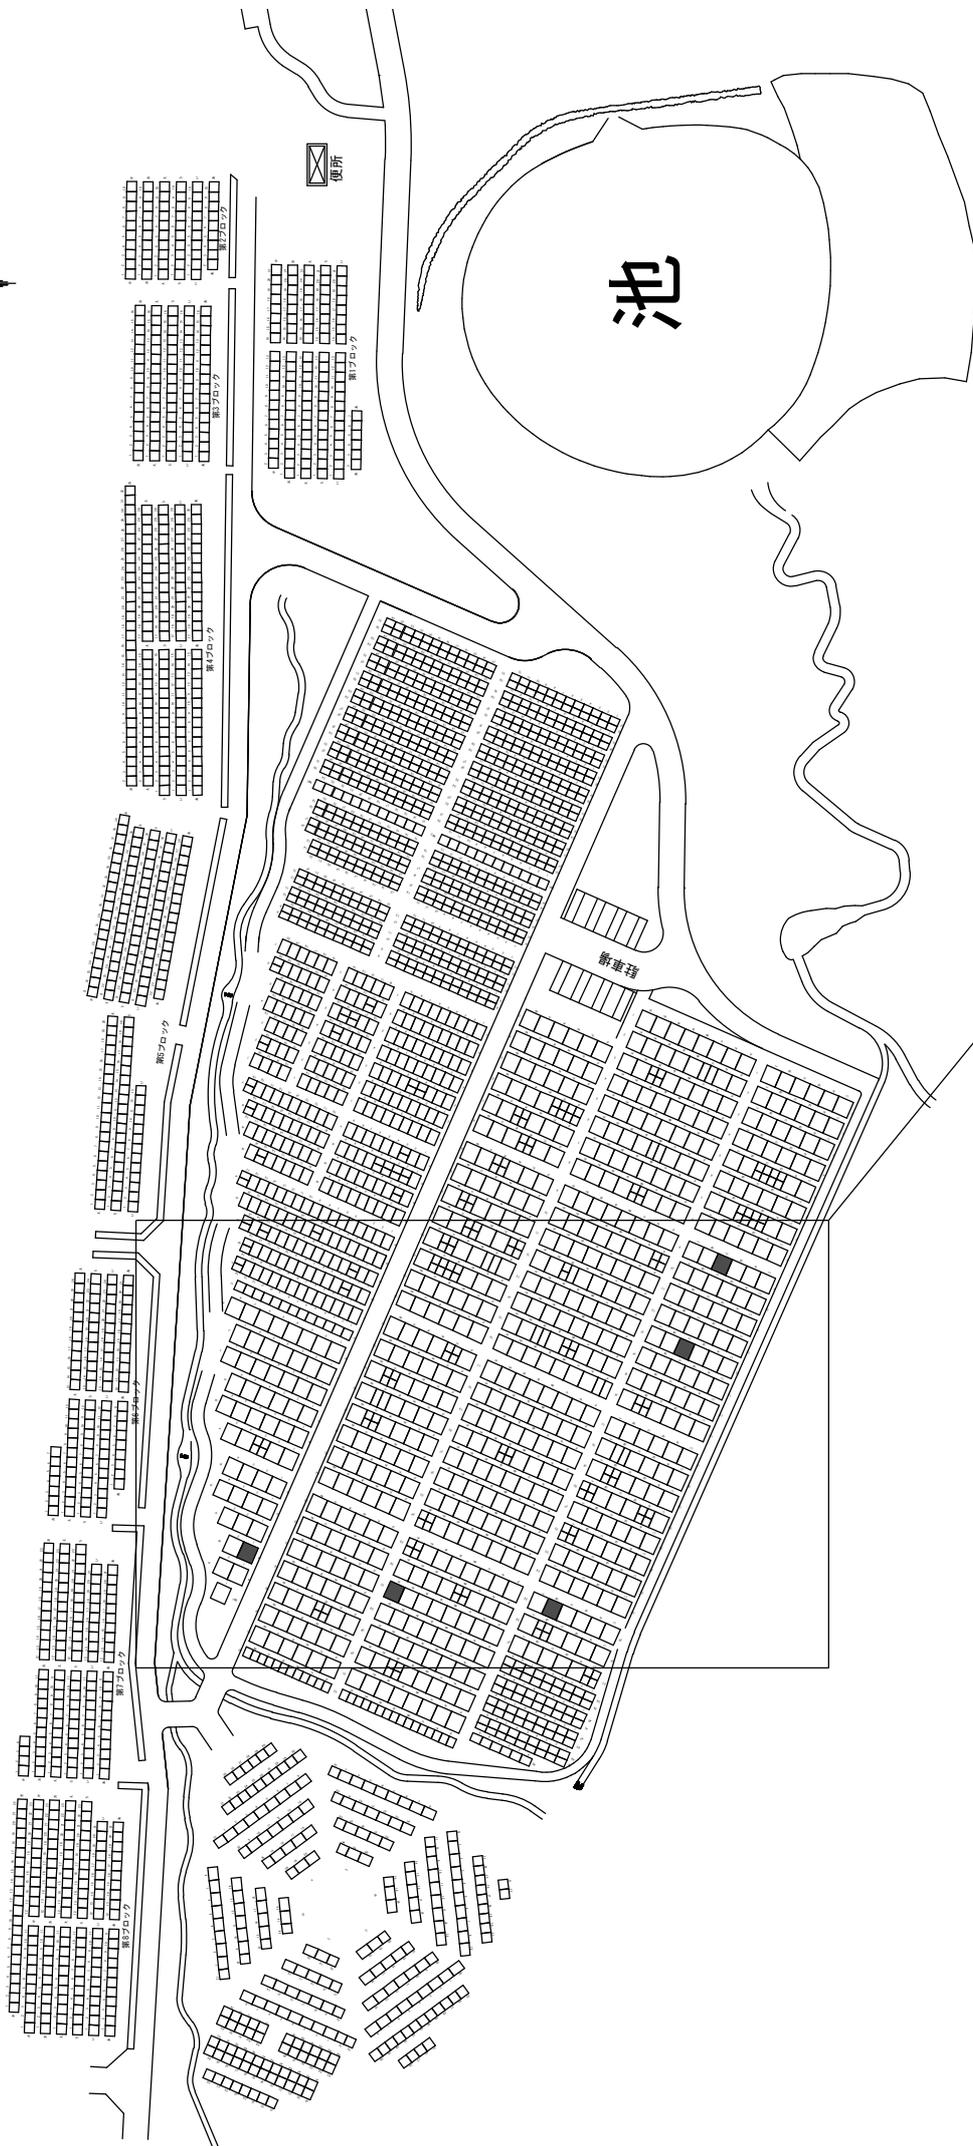

募集区画詳細図・抽選区画面図
タイプ3 (6.48㎡) 【抽選区画面NO.1~5】
※詳細図は17頁をご覧ください。

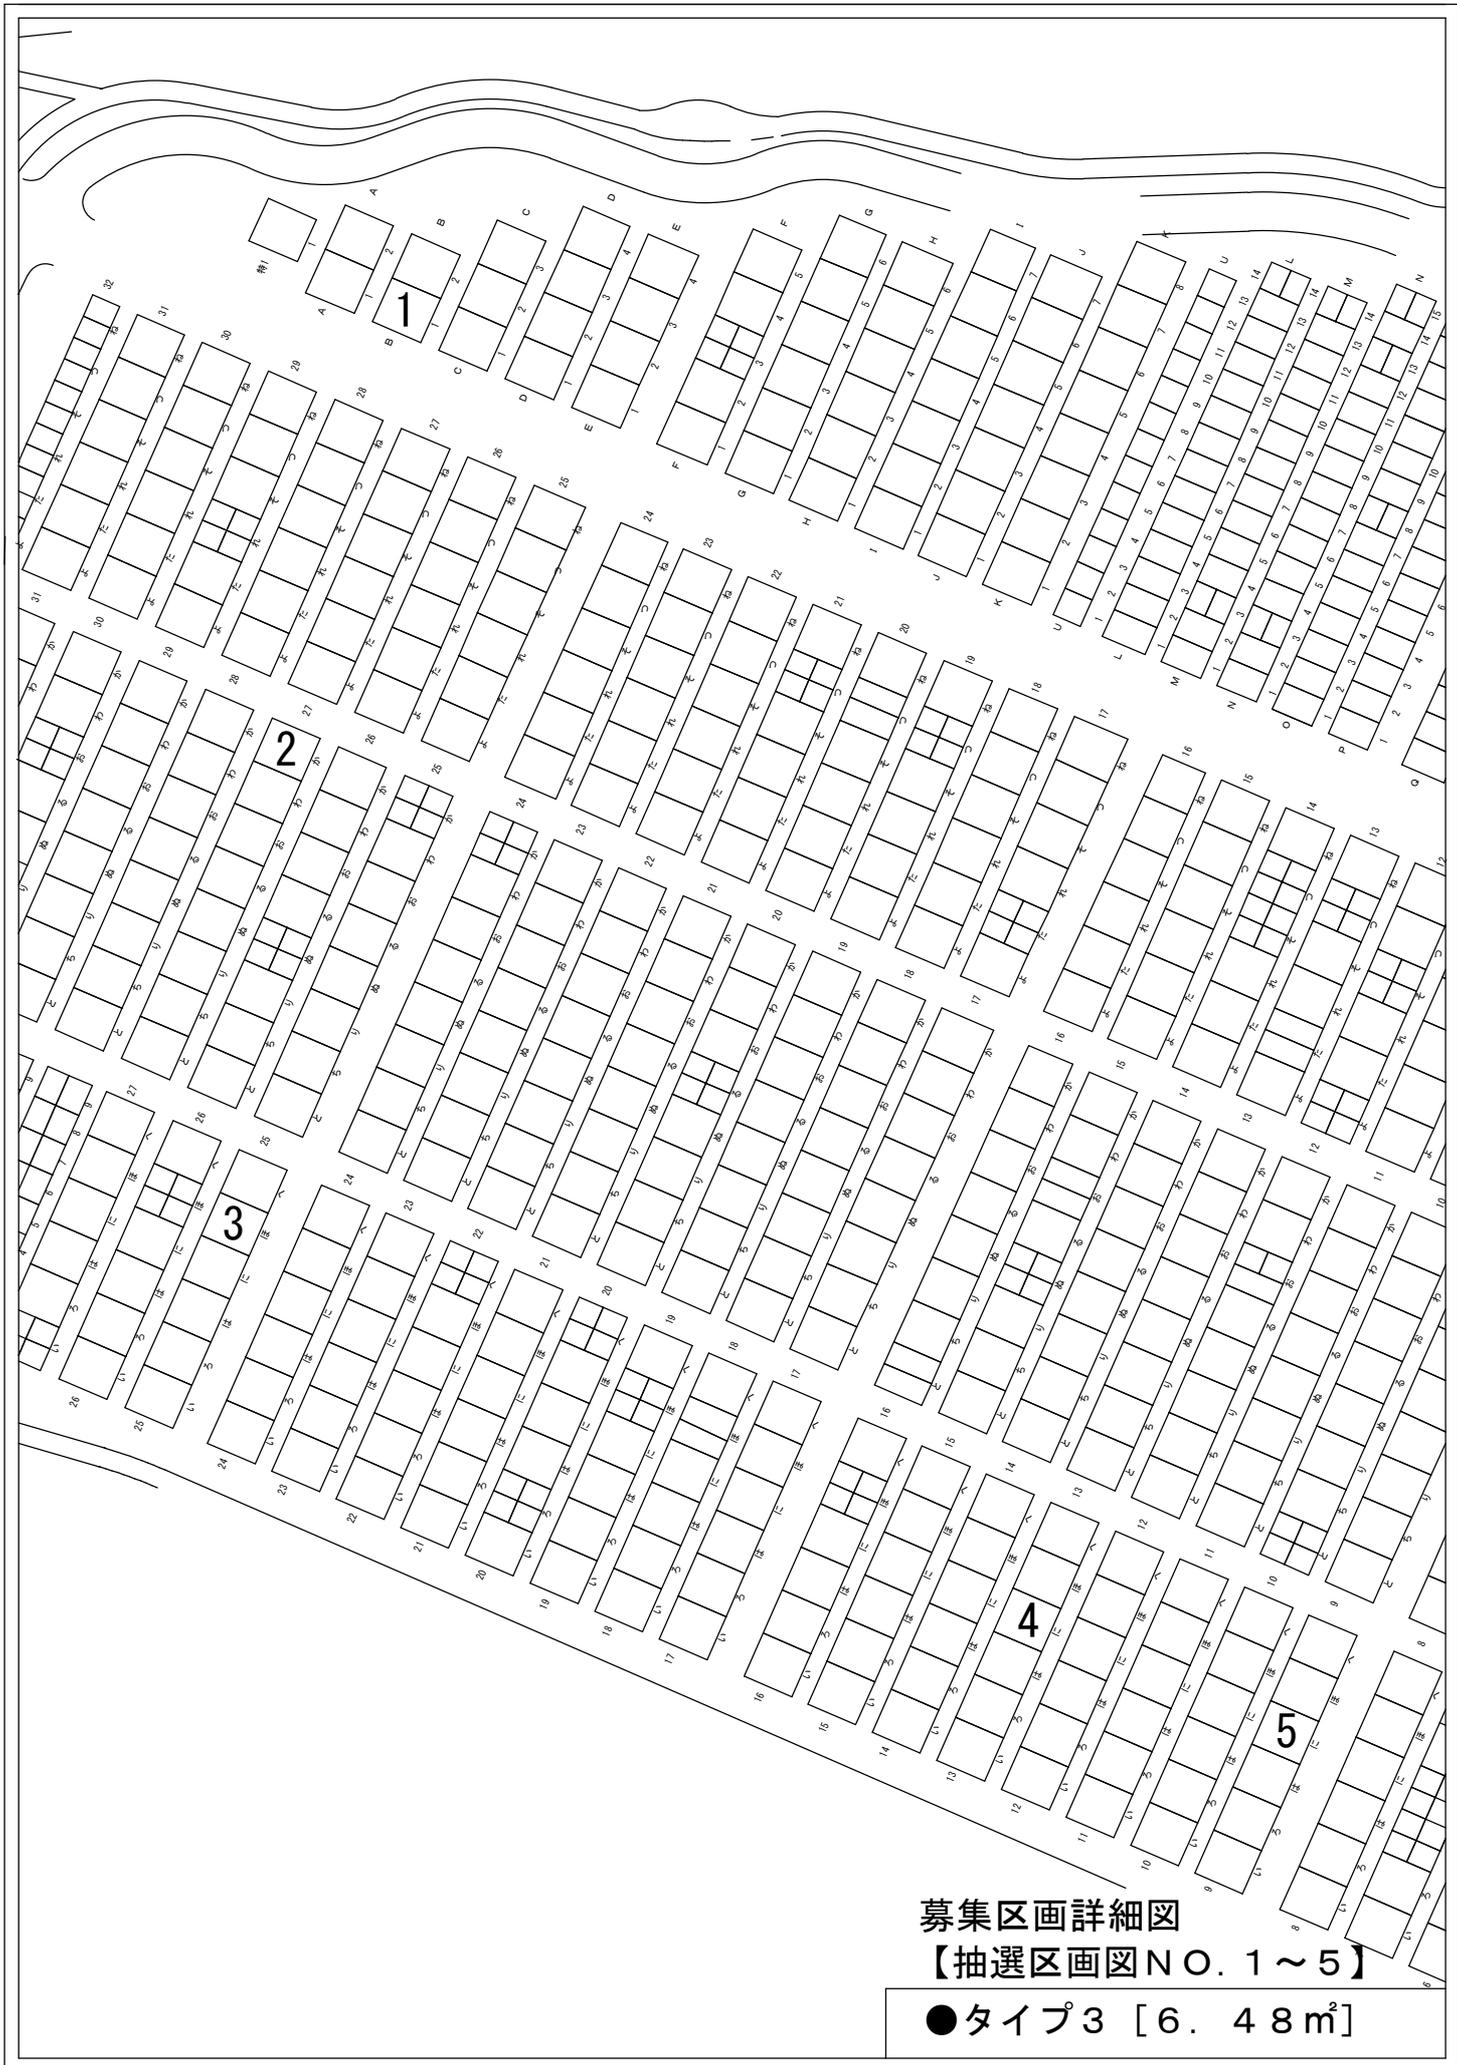

募集区画詳細図

【抽選区画図NO. 1~5】

●タイプ3 [6.48㎡]