


# 道路(占用)横断管 参考図

(一般家庭からの排水を硬質ポリ塩化ビニル管を用いて道路横断して排水する場合)

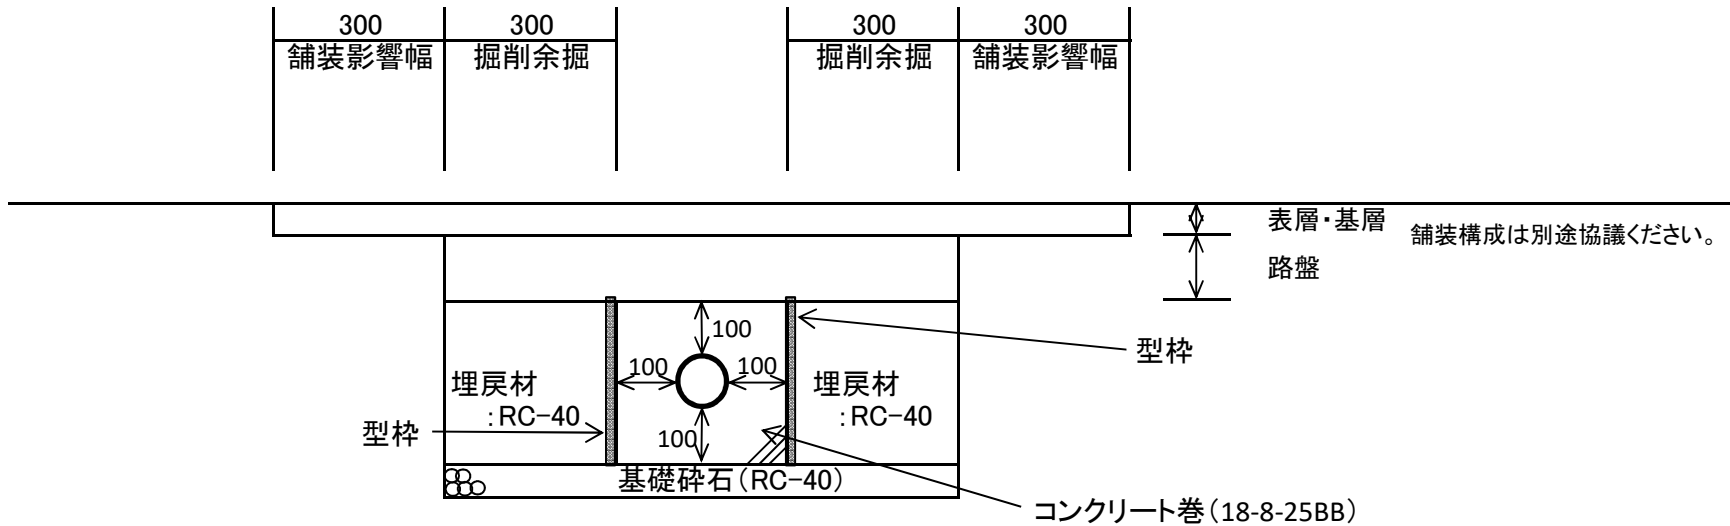

- ※あくまで参考図であり、現場条件により許可条件が追加、変更となることがあります。
- ※掘削及び影響範囲の舗装は原形復旧としてください。舗装構成、復旧範囲については別途協議願います。
- ※接続する管の口径はφ150以下とし、接続先の側溝に突出しないように施工してください。
- ※占用管の敷設位置は道路と直角方向に最短距離で計画してください。