


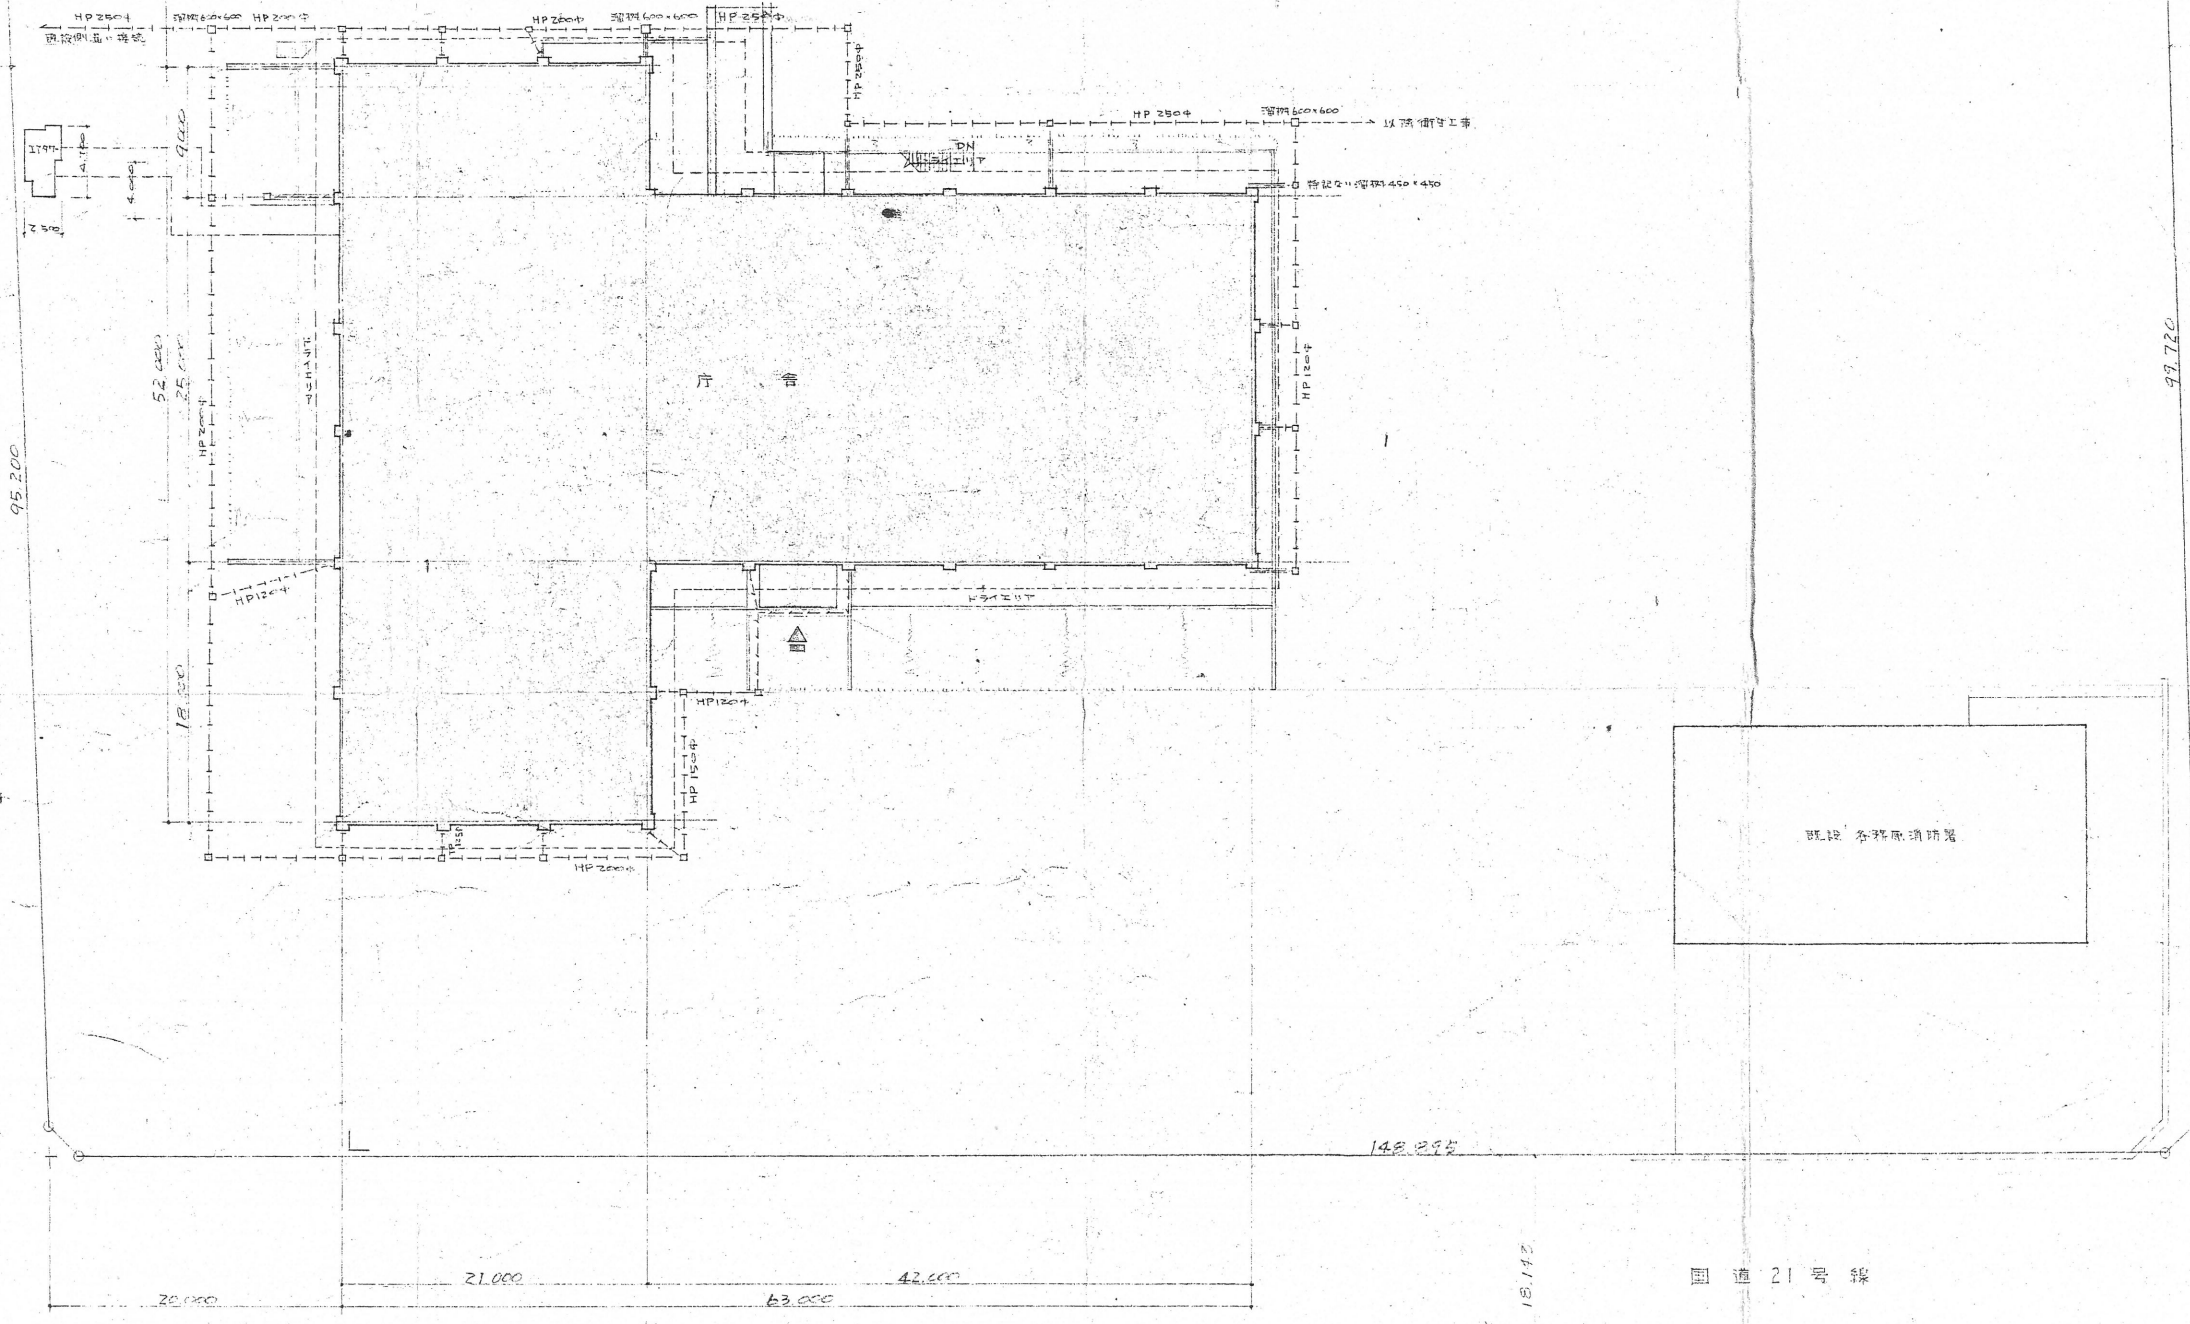

隣地境界線

名不名亭



公道


99.720

既設 各種取消器

148.895

国道 21 号線

配管図 S: 1/300

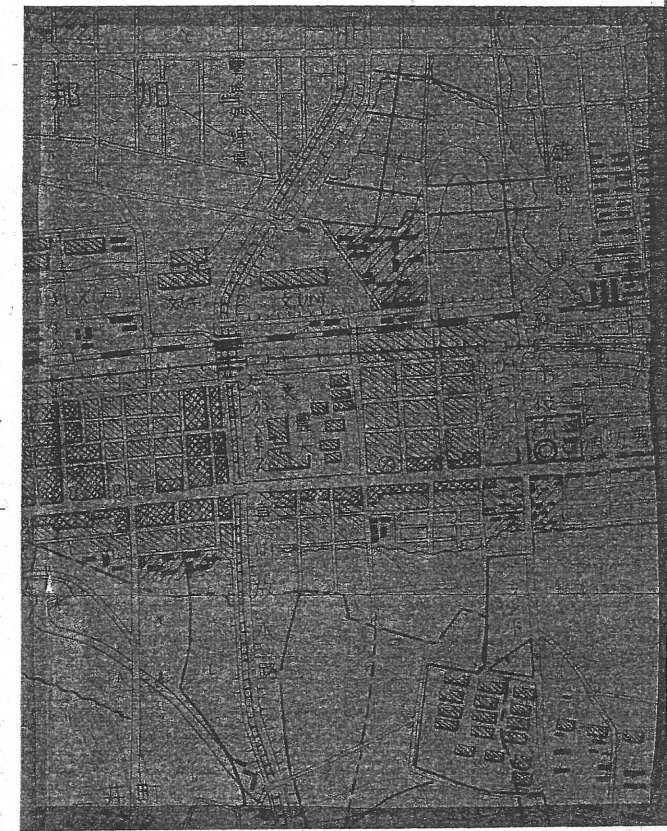

附近見取図

号	DW.....ダムウエーター	OS.....オイルステイン	PL.....鋼板	AS.....アスベストタイル	LC.....軽量コンクリート	年月日記	101
設計基礎地盤	(塗装)	V.....フニス	FB.....平鋼	VS.....ビニールシート	ALC.....発泡コンクリート板	建	1/300
設計基礎地盤	OP.....油性顔料合ペイント	WX.....ワックス	(内装)	(左官)	TP.....陶管	配管	附近見取図
床仕上げ	又は合成樹脂顔料合ペイント	CL.....クリヤーラッカー	FX.....フレキシブル板	M.....モルタル	HP.....ヒューム管	内藤建築事務所	
パイプスペース	VP.....ビニール系エナメルペイント	(金属)	AV.....アスベストベニヤ	P.....プラスター	VP.....工業用塩化ビニール管	東京都中央区田中大塚町189	
ダクトシュート	EP.....合成樹脂系	SUS.....ステンレス	PB.....プラスチックボード	(その他)		TEL (075) 781-6196-8	
ダクトスペース	EP.....合成樹脂系	AL.....アルミ	AT.....アスファルトタイル	CB.....コンクリートブロック		1級建築事務所(東京都知事登録43A)第76号	
エレベーター	ZC.....多彩ペイント	GP.....ガス管	VT.....ビニール系	PC.....プレキャストコンクリート			