



東立面図 5:1/200

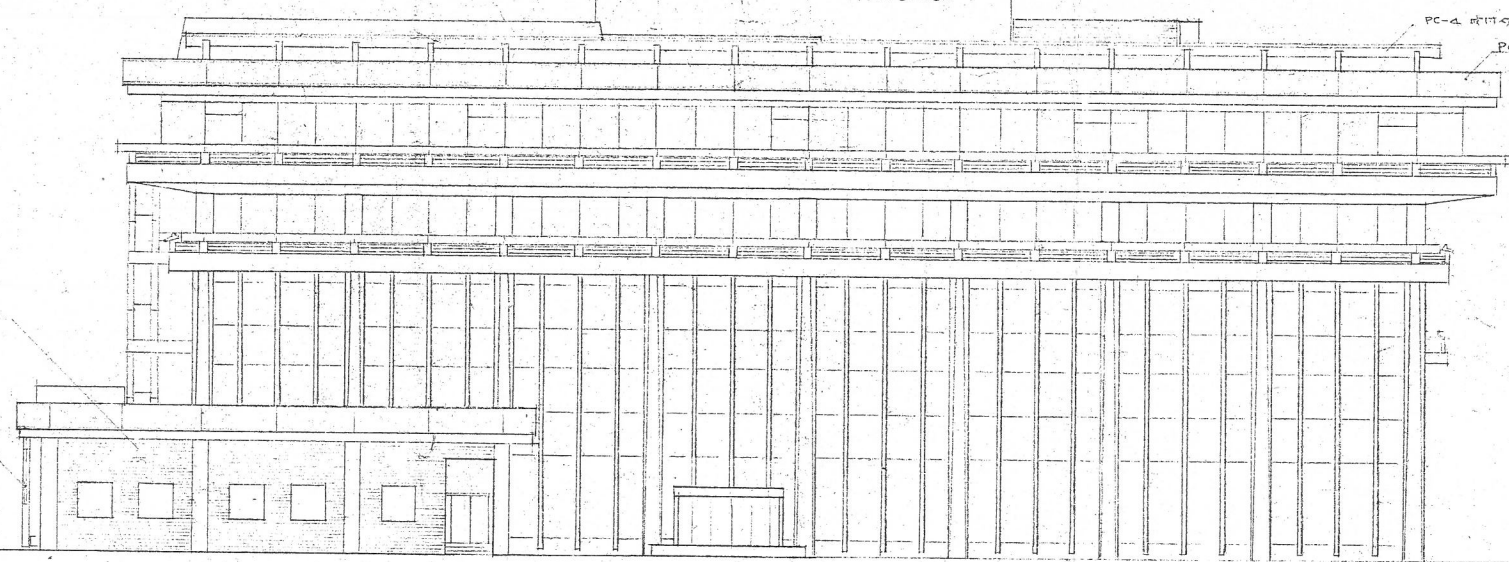


南立面図 5:1/200


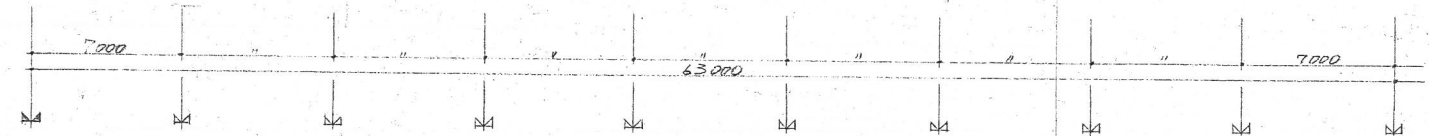


DW	ダムウォーター	OS	オイルステイン	PL	銅板	アスベストタイル	LC	軽量コンクリート	
OP	油性顔料	WX	ワックス	FB	平鋼	VS	ビニルシート	ALC	軽量コンクリート版
CL	合成樹脂合板	FX	フレキシブル板	M	モルタル	HP	ホーム管	VP	工業用塩化ビニル管
EP	エポキシ樹脂	SUS	ステンレス	PB	プラスチックボード	AT	アスファルトタイル	CB	コンクリートブロック
AL	アルミ	AT	アスファルトタイル	CB	コンクリートブロック	PC	プレキャストコンクリート		
GP	石膏	VT	ビニル						

年月日	記	事務所	112
建 1/200		東面南面立面図	
内藤賢忠 (登録3019)		株式会社 内藤建築事務所	
京都府京都市中京区大塚町189		1級建築事務所(京都府知事登録(43A)第76号)	
TEL (075) 781-0156-8			

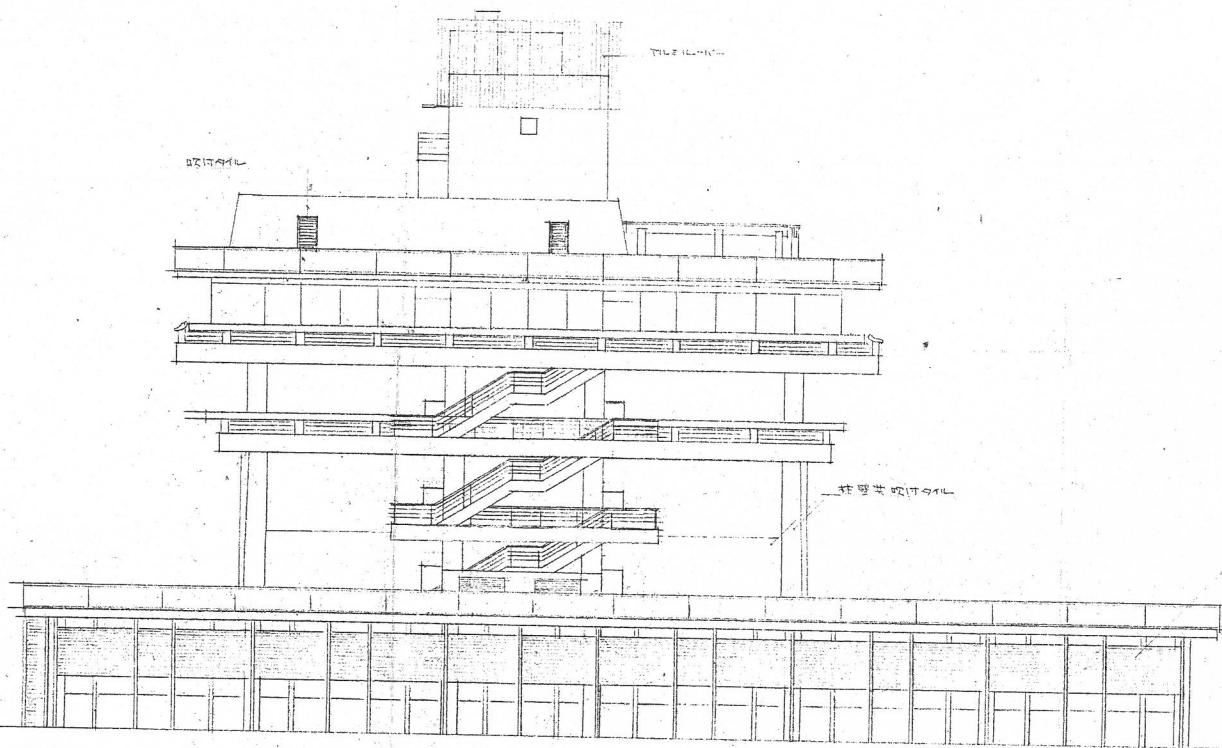

西立面図 5:1/200

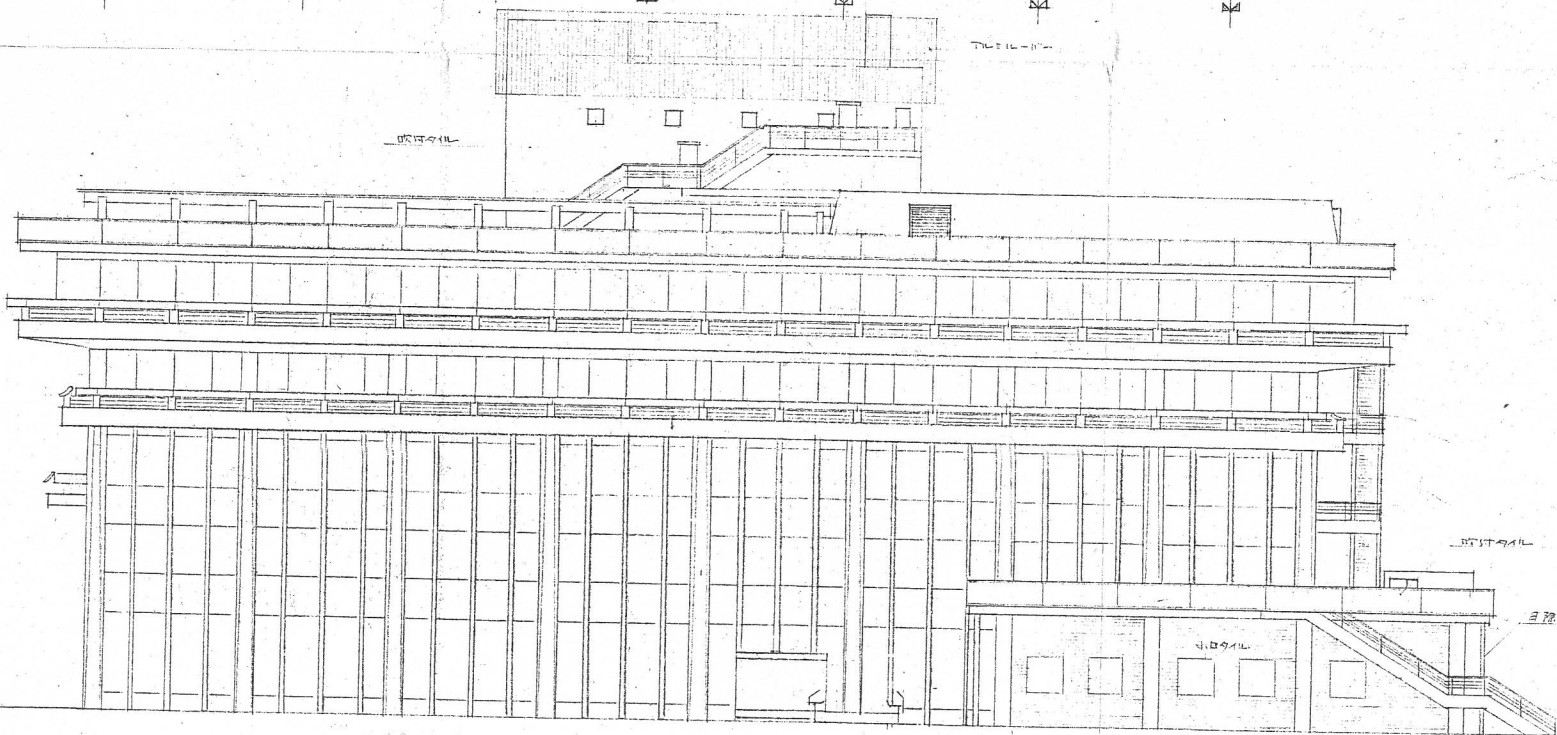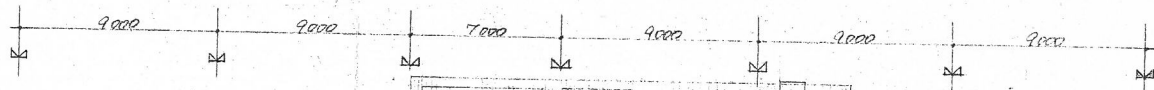

北立面図 5:1/200



DW	アムクレーター	OS	オイルサイン	PL	鋼板	アスベストタイル	LC	軽質コンクリート
OP	油性顔料	WX	ワックス	FB	平鋼	ビニールシート	ALC	軽量コンクリート板
CL	クリヤーラッカー	FX	フレキシブル板	AV	アスベストペニヤ	TP	陶器	
SUS	ステンレス	PB	プラスチックボード	AT	アスファルトタイル	VP	工業用強化ビニール管	
AL	アルミ	VT	ビニール糸	PC	プレキャストコンクリート			
ZC	多彩ペイント	GP	ガス管					

年月日		各務原市庁舎新築工事	図番	113
設計		建	1/200	西立面北立面図
監理		内藤資忠 (登録3019) 株式会社 内藤建築事務所 京都府左京区田中大塚町189 TEL (075) 781-6196-8 1級建築事務所(京都府知事登録(43A)第76号)		