
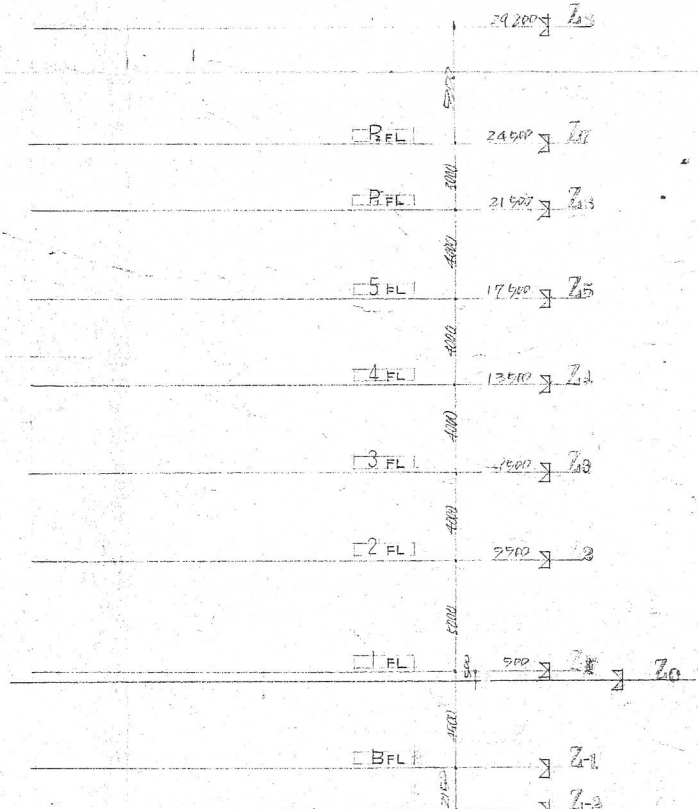


A-A 断面図 1/200

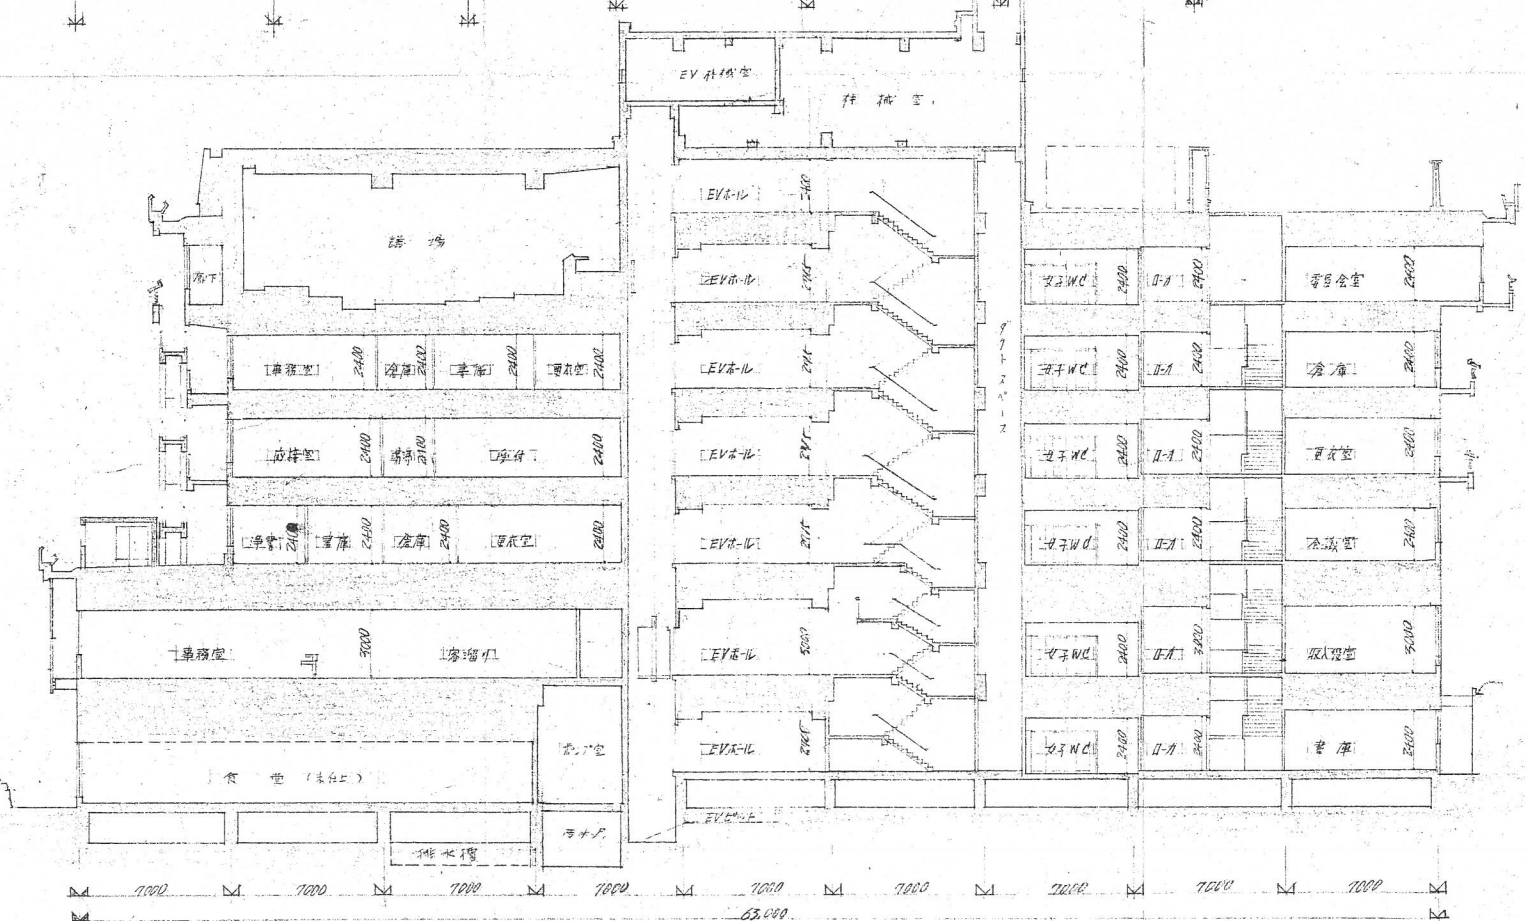

B-B 断面図 1/200

号	DW.....ダムウェーター	OS.....オイルスタンプ	PL.....鋼板	ASベストタイル	LC.....軽量コンクリート	年月日記	各務原市庁舎新築工事	114
設計基礎地盤	OP.....油性顔料	WX.....ワックス	FB.....平鋼	VS.....ビニールシート	ALC.....軽量コンクリート板		建	1/200
設計基礎地盤	VP.....ビニール系エナメルペイント	CL.....クリヤーラッカー	FX.....フレキシブル板	M.....モルタル	HP.....ヒューム管		断	1/200
設計基礎地盤	EP.....エポキシ樹脂系	SUS.....ステンレス	AV.....アスベストペーパー	P.....プラスター	VP.....工業用塩化ビニール管		面	1/200
設計基礎地盤	ZC.....多彩ペイント	GP.....ガス管	VT.....ビニール系	PC.....プレキャストコンクリート			図	1/200
							内藤建業 (株) 事務所	
							家務原市在野区田中大塚町189	
							T E L (075) 781-0196~8	
							1級建築事務所 (京都府知事登録(43A)第75号)	