



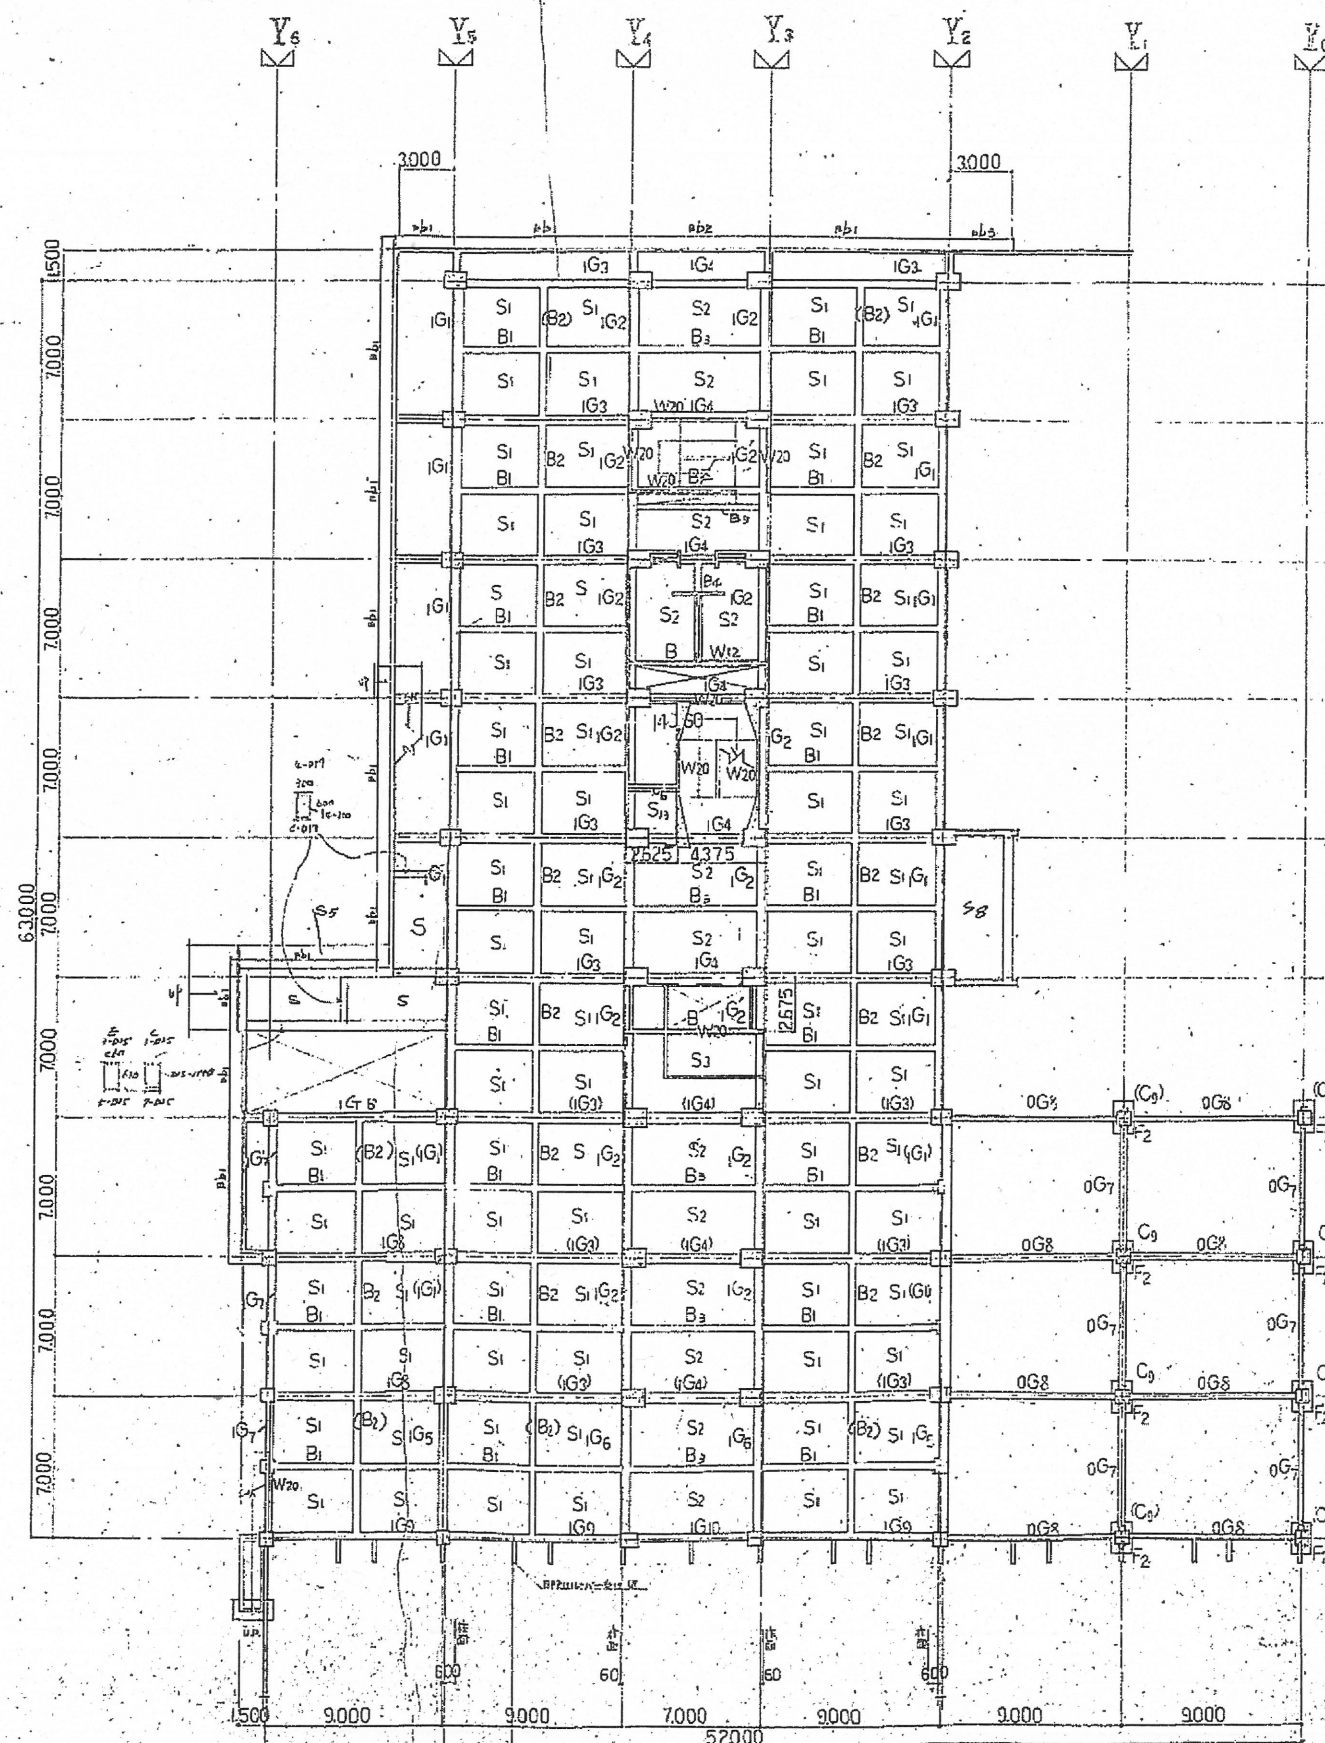

1階床梁伏図 1/200

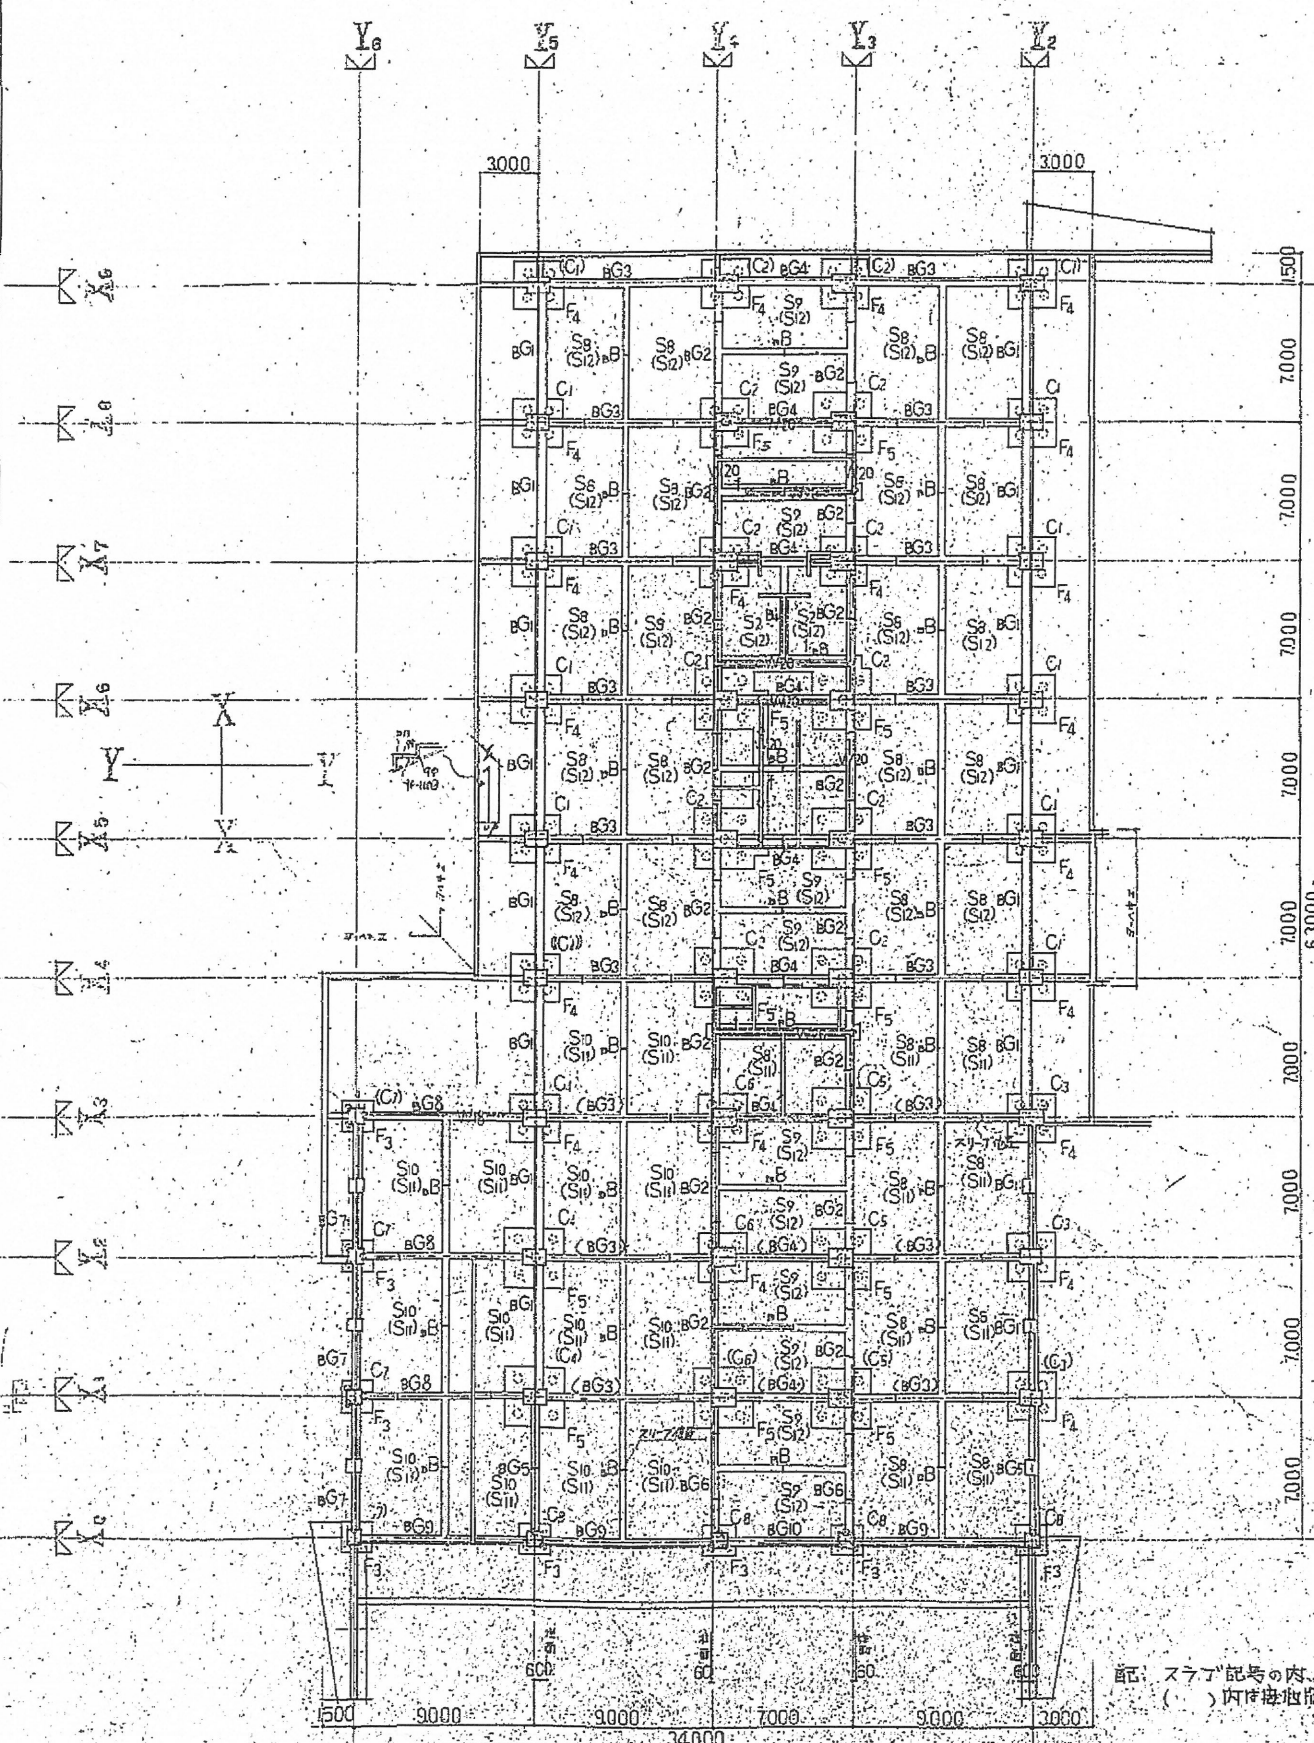

地階基礎床梁伏図 1/200

配: スラブ記号の内、
()内は母版を添付。

新築工事		171
基礎柱地中梁伏図		1/200
内務省(昭和30年) 建設省 内務省事務所		
東京都建設局(昭和30年) 建設局 建設局事務所		
〒100 (05) 701-0156-8		