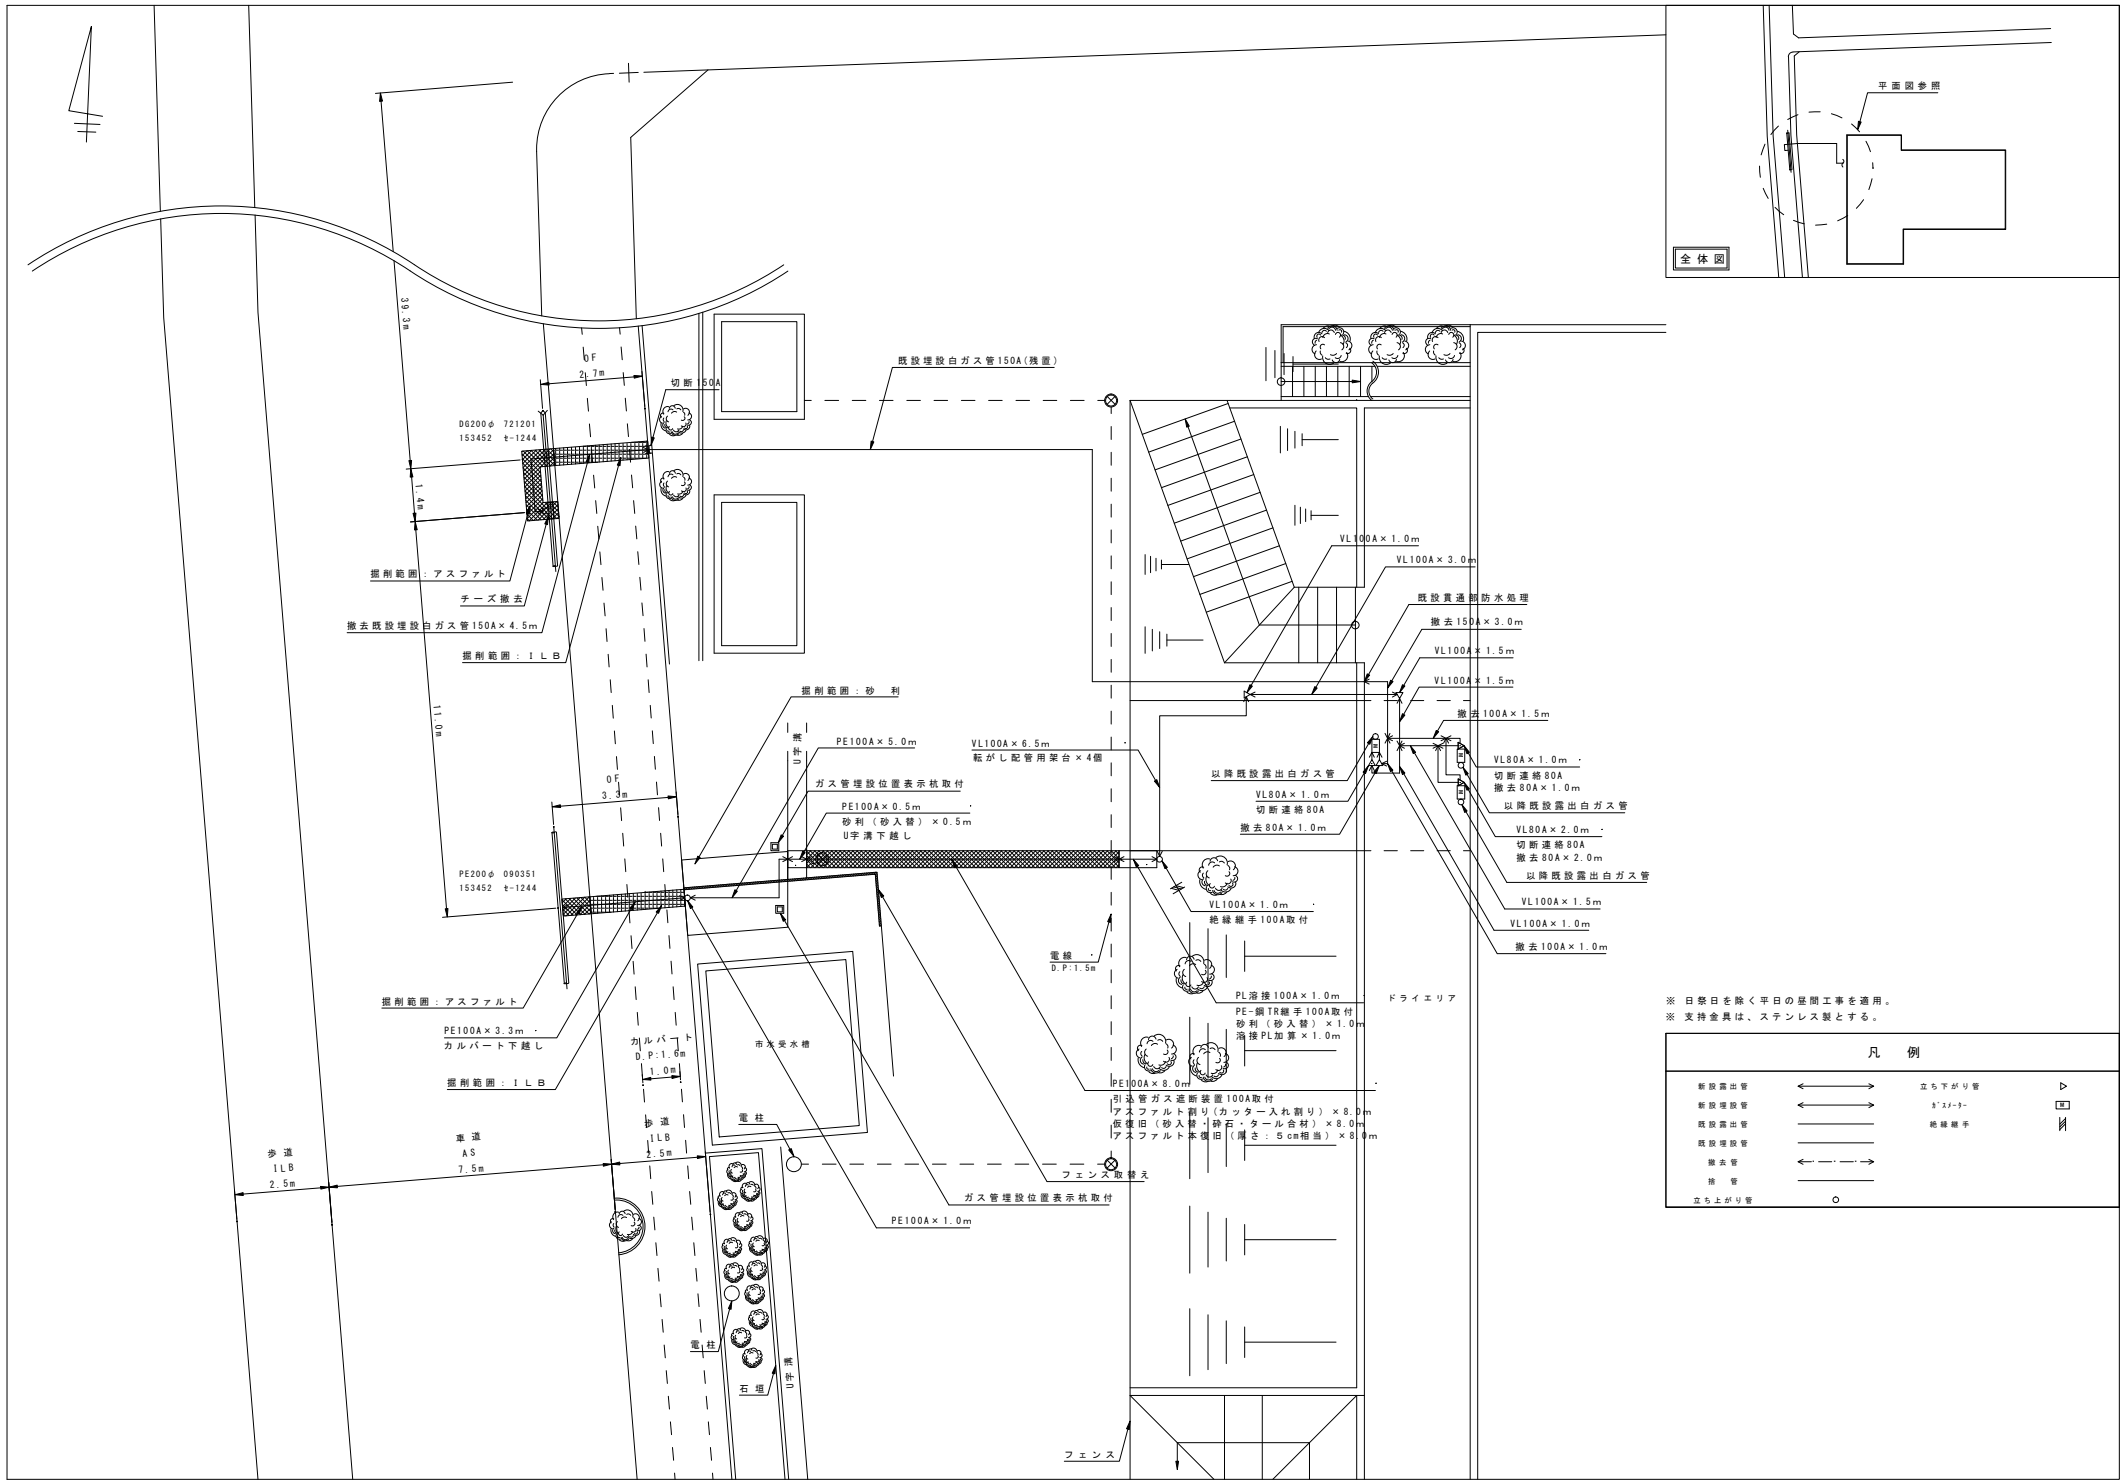
全体図
平面図参照
既設埋設白ガス管150A(残置)
切断 150A
DG200φ 721201
153452 t-1244
1.4m
掘削範囲：アスファルト
チーズ撤去
撤去既設埋設白ガス管150A×4.5m
掘削範囲：ＩＬＢ
39.3m
11.0m
0F
2.7m
掘削範囲：砂 利
PE100A×5.0m
無収口
ガス管埋設位置表示杭取付
PE100A×0.5m
砂利（砂入替）×0.5m
U字溝下越し
0F
3.3m
PE200φ 090351
153452 t-1244
掘削範囲：アスファルト
PE100A×3.3m
カルバート下越し
掘削範囲：ＩＬＢ
カルバート
D.P:1.6m
1.0m
市水受水槽
電柱
歩道
ILB
2.5m
車道
AS
7.5m
歩道
1LB
2.5m
ガス管埋設位置表示杭取付
PE100A×1.0m
フェンス取替え
電柱
石垣
無収口
フェンス
VL100A×6.5m
転がし配管用架台×4個
電線
D.P:1.5m
VL100A×1.0m
VL100A×3.0m
既設貫通部防水処理
撤去150A×3.0m
VL100A×1.5m
VL100A×1.5m
撤去100A×1.5m
以降既設露出白ガス管
VL80A×1.0m
切断連絡80A
撤去80A×1.0m
VL80A×1.0m
切断連絡80A
撤去80A×1.0m
以降既設露出白ガス管
VL80A×2.0m
切断連絡80A
撤去80A×2.0m
以降既設露出白ガス管
VL100A×1.5m
VL100A×1.0m
撤去100A×1.0m
VL100A×1.0m
絶縁継手100A取付
PL溶接100A×1.0m
PE-鋼TR継手100A取付
砂利（砂入替）×1.0m
溶接PL加算×1.0m
ドライエリア
PE100A×8.0m
引込管ガス遮断装置100A取付
アスファルト割り(カッター入れ割り)×8.0m
仮復旧（砂入替・砕石・タール合材）×8.0m
アスファルト本復旧（厚さ：5cm相当）×8.0m
※ 日祭日を除く平日の昼間工事を適用。
※ 支持金具は、ステンレス製とする。
凡 例
新設露出管
新設埋設管
既設露出管
既設埋設管
撤去管
捨 管
立ち上がり管
立ち下がり管
ﾎﾞｽﾒｰﾀｰ
絶縁継手