
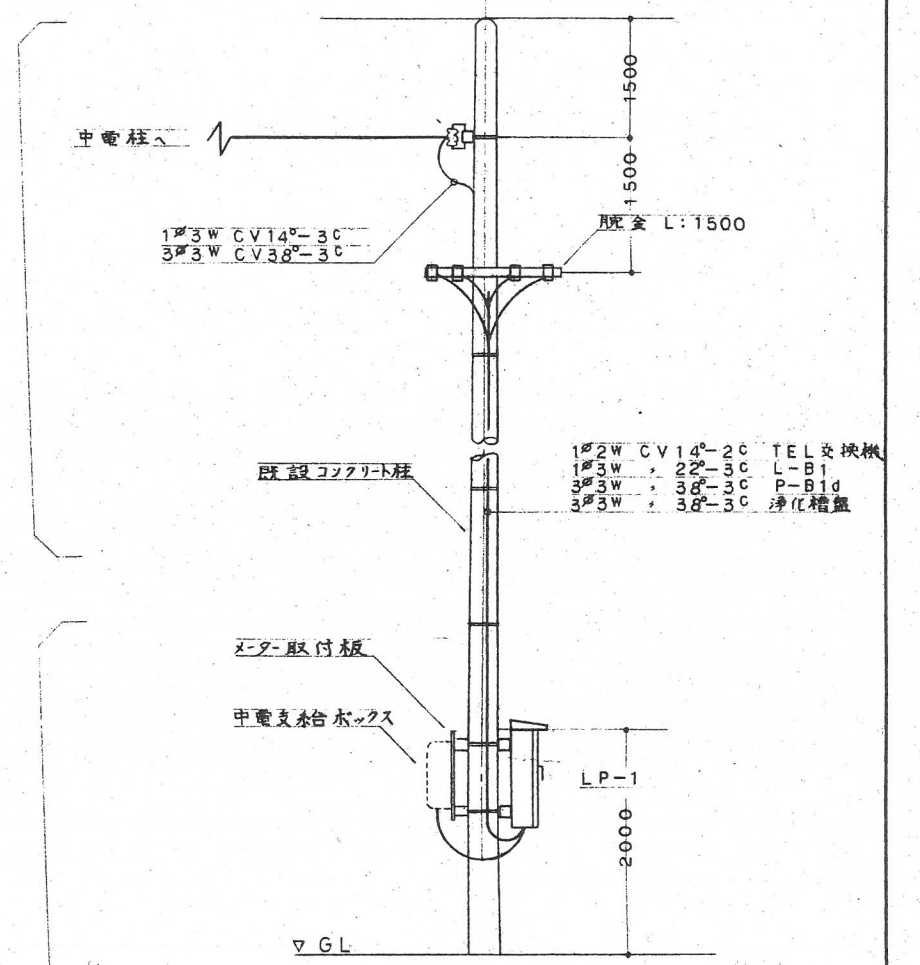


配置図 1/500

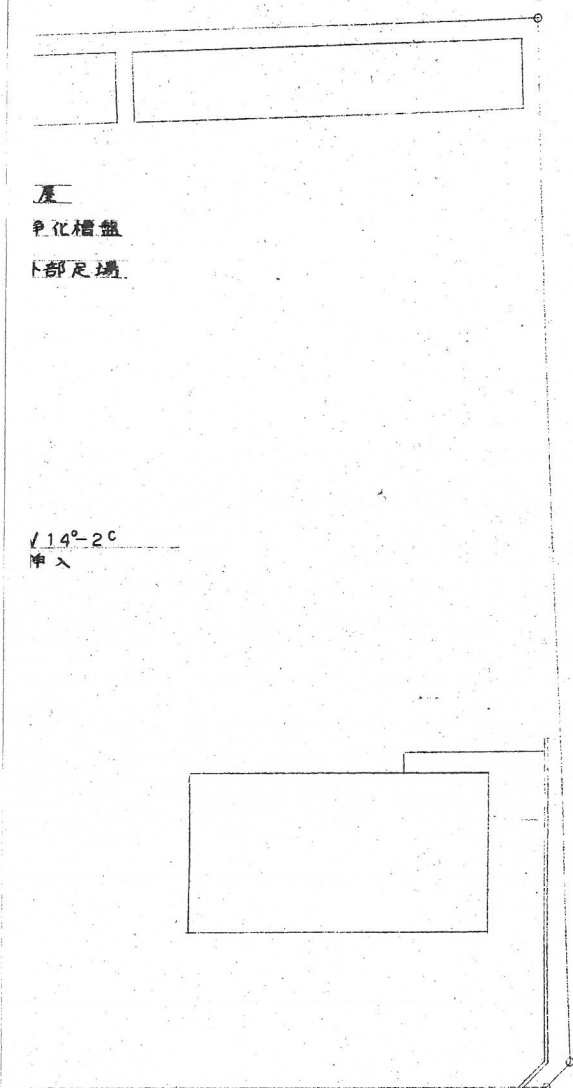

橋内柱表柱図

(注記) 電気設備図(仮設)の電線電線管
盤等は工事完成後、後日指定日に
撤去処分とする。

各務原市庁舎整備事業		工事設計図
図面名	電気設備 (仮設)	縮尺 1/500
承認	担当	年月日
1級建築士事務所登録第6312号 1級建築士第30389号 藤井孝一		201
藤井建築設計事務所		