新設特別支援学校 区域図

資料２
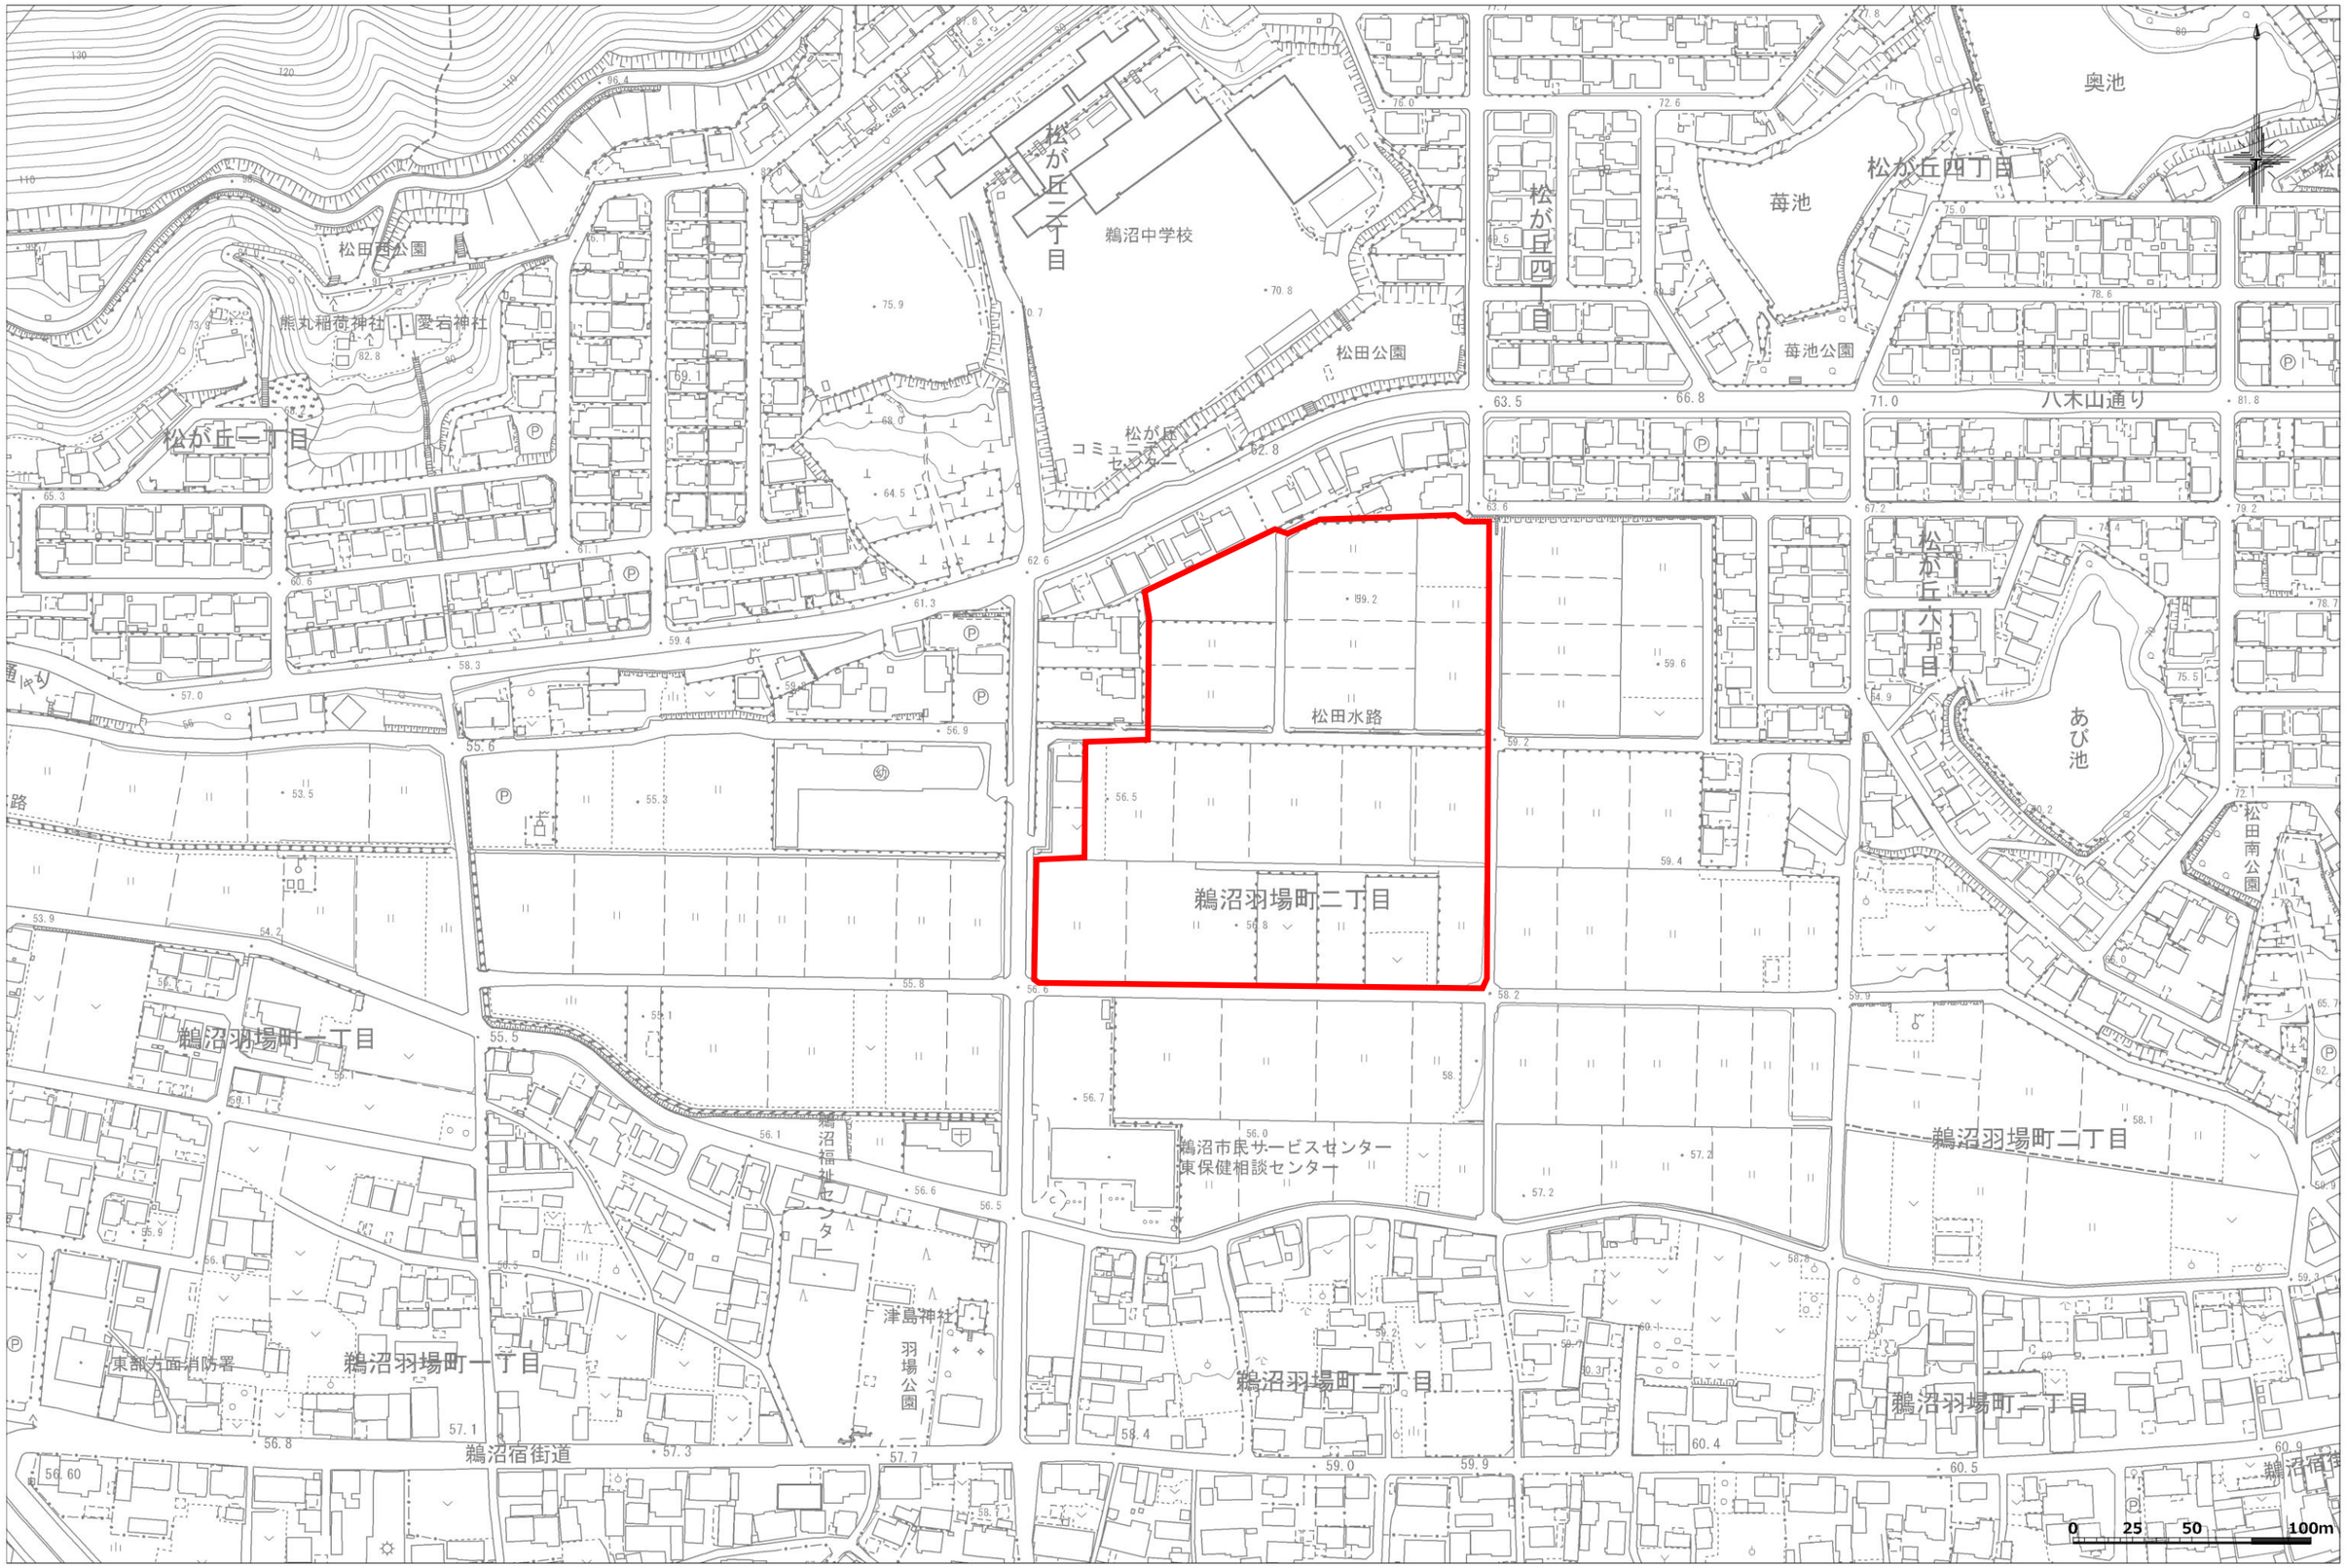
1:2500