
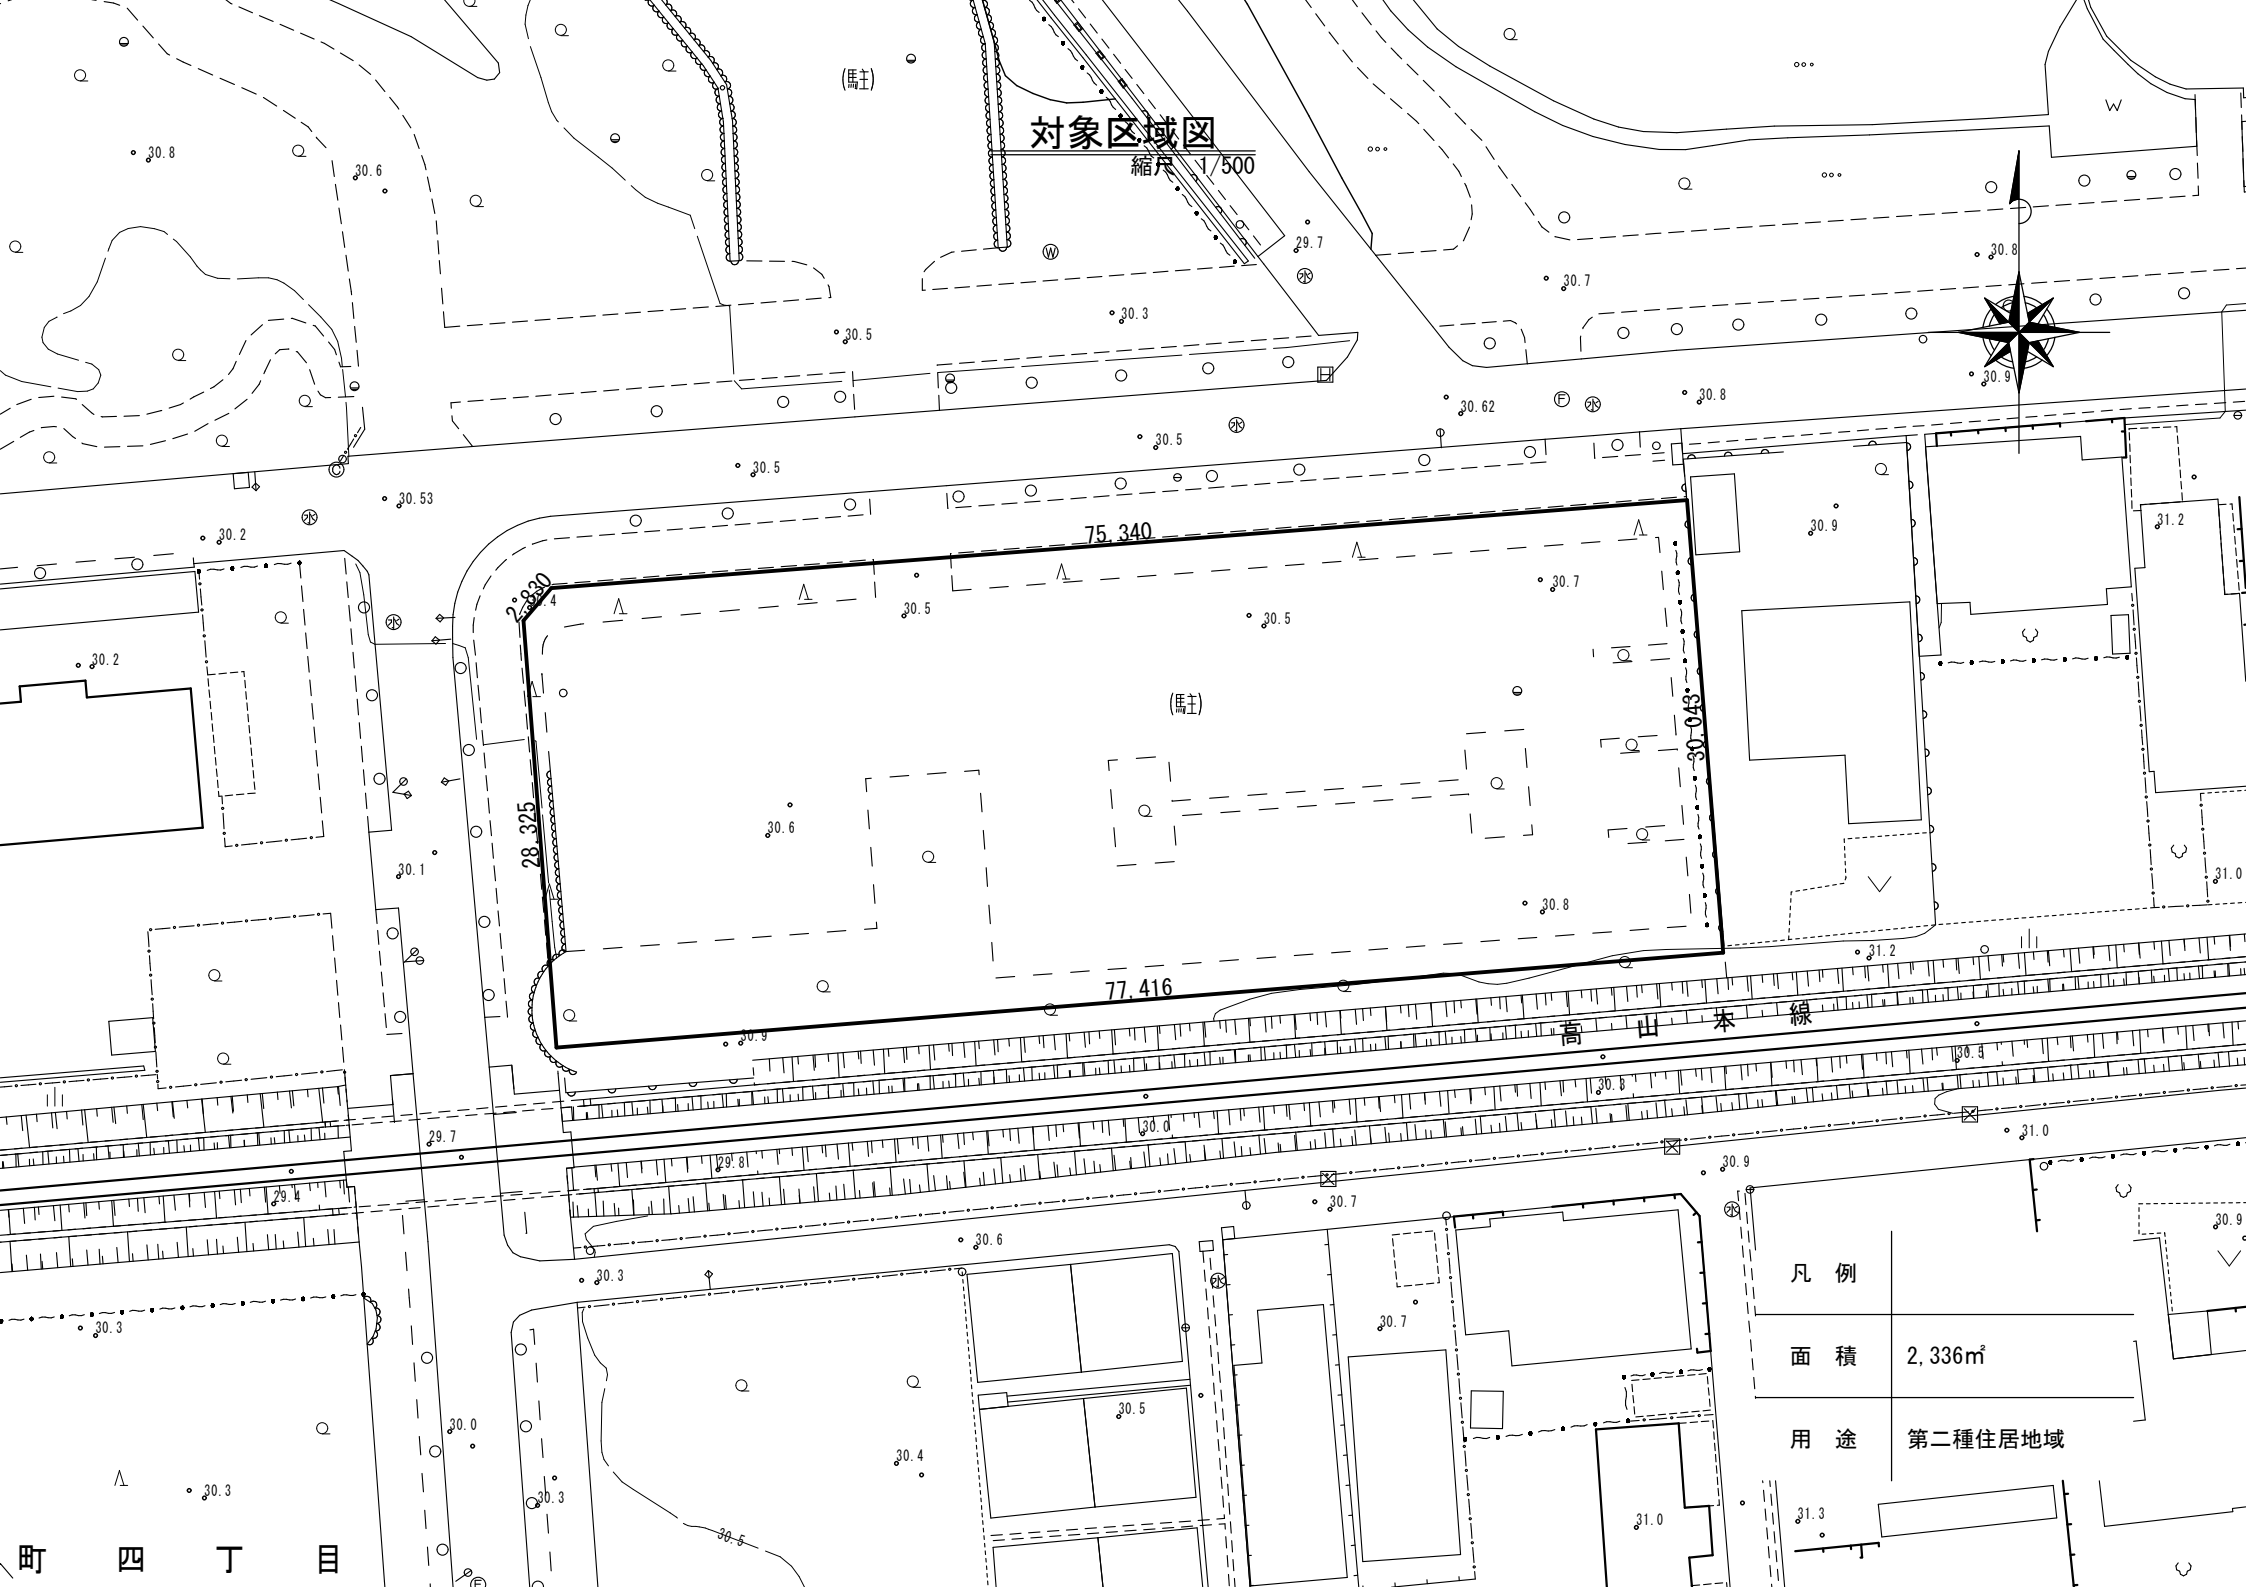


対象区域図

縮尺 1/500

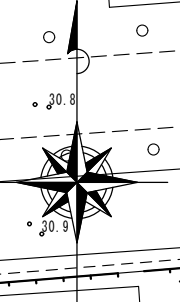

凡例	
面積	2,336㎡
用途	第二種住居地域

町四丁目