



 
# 各務原都市計画地区計画図

テクノプラザ地区

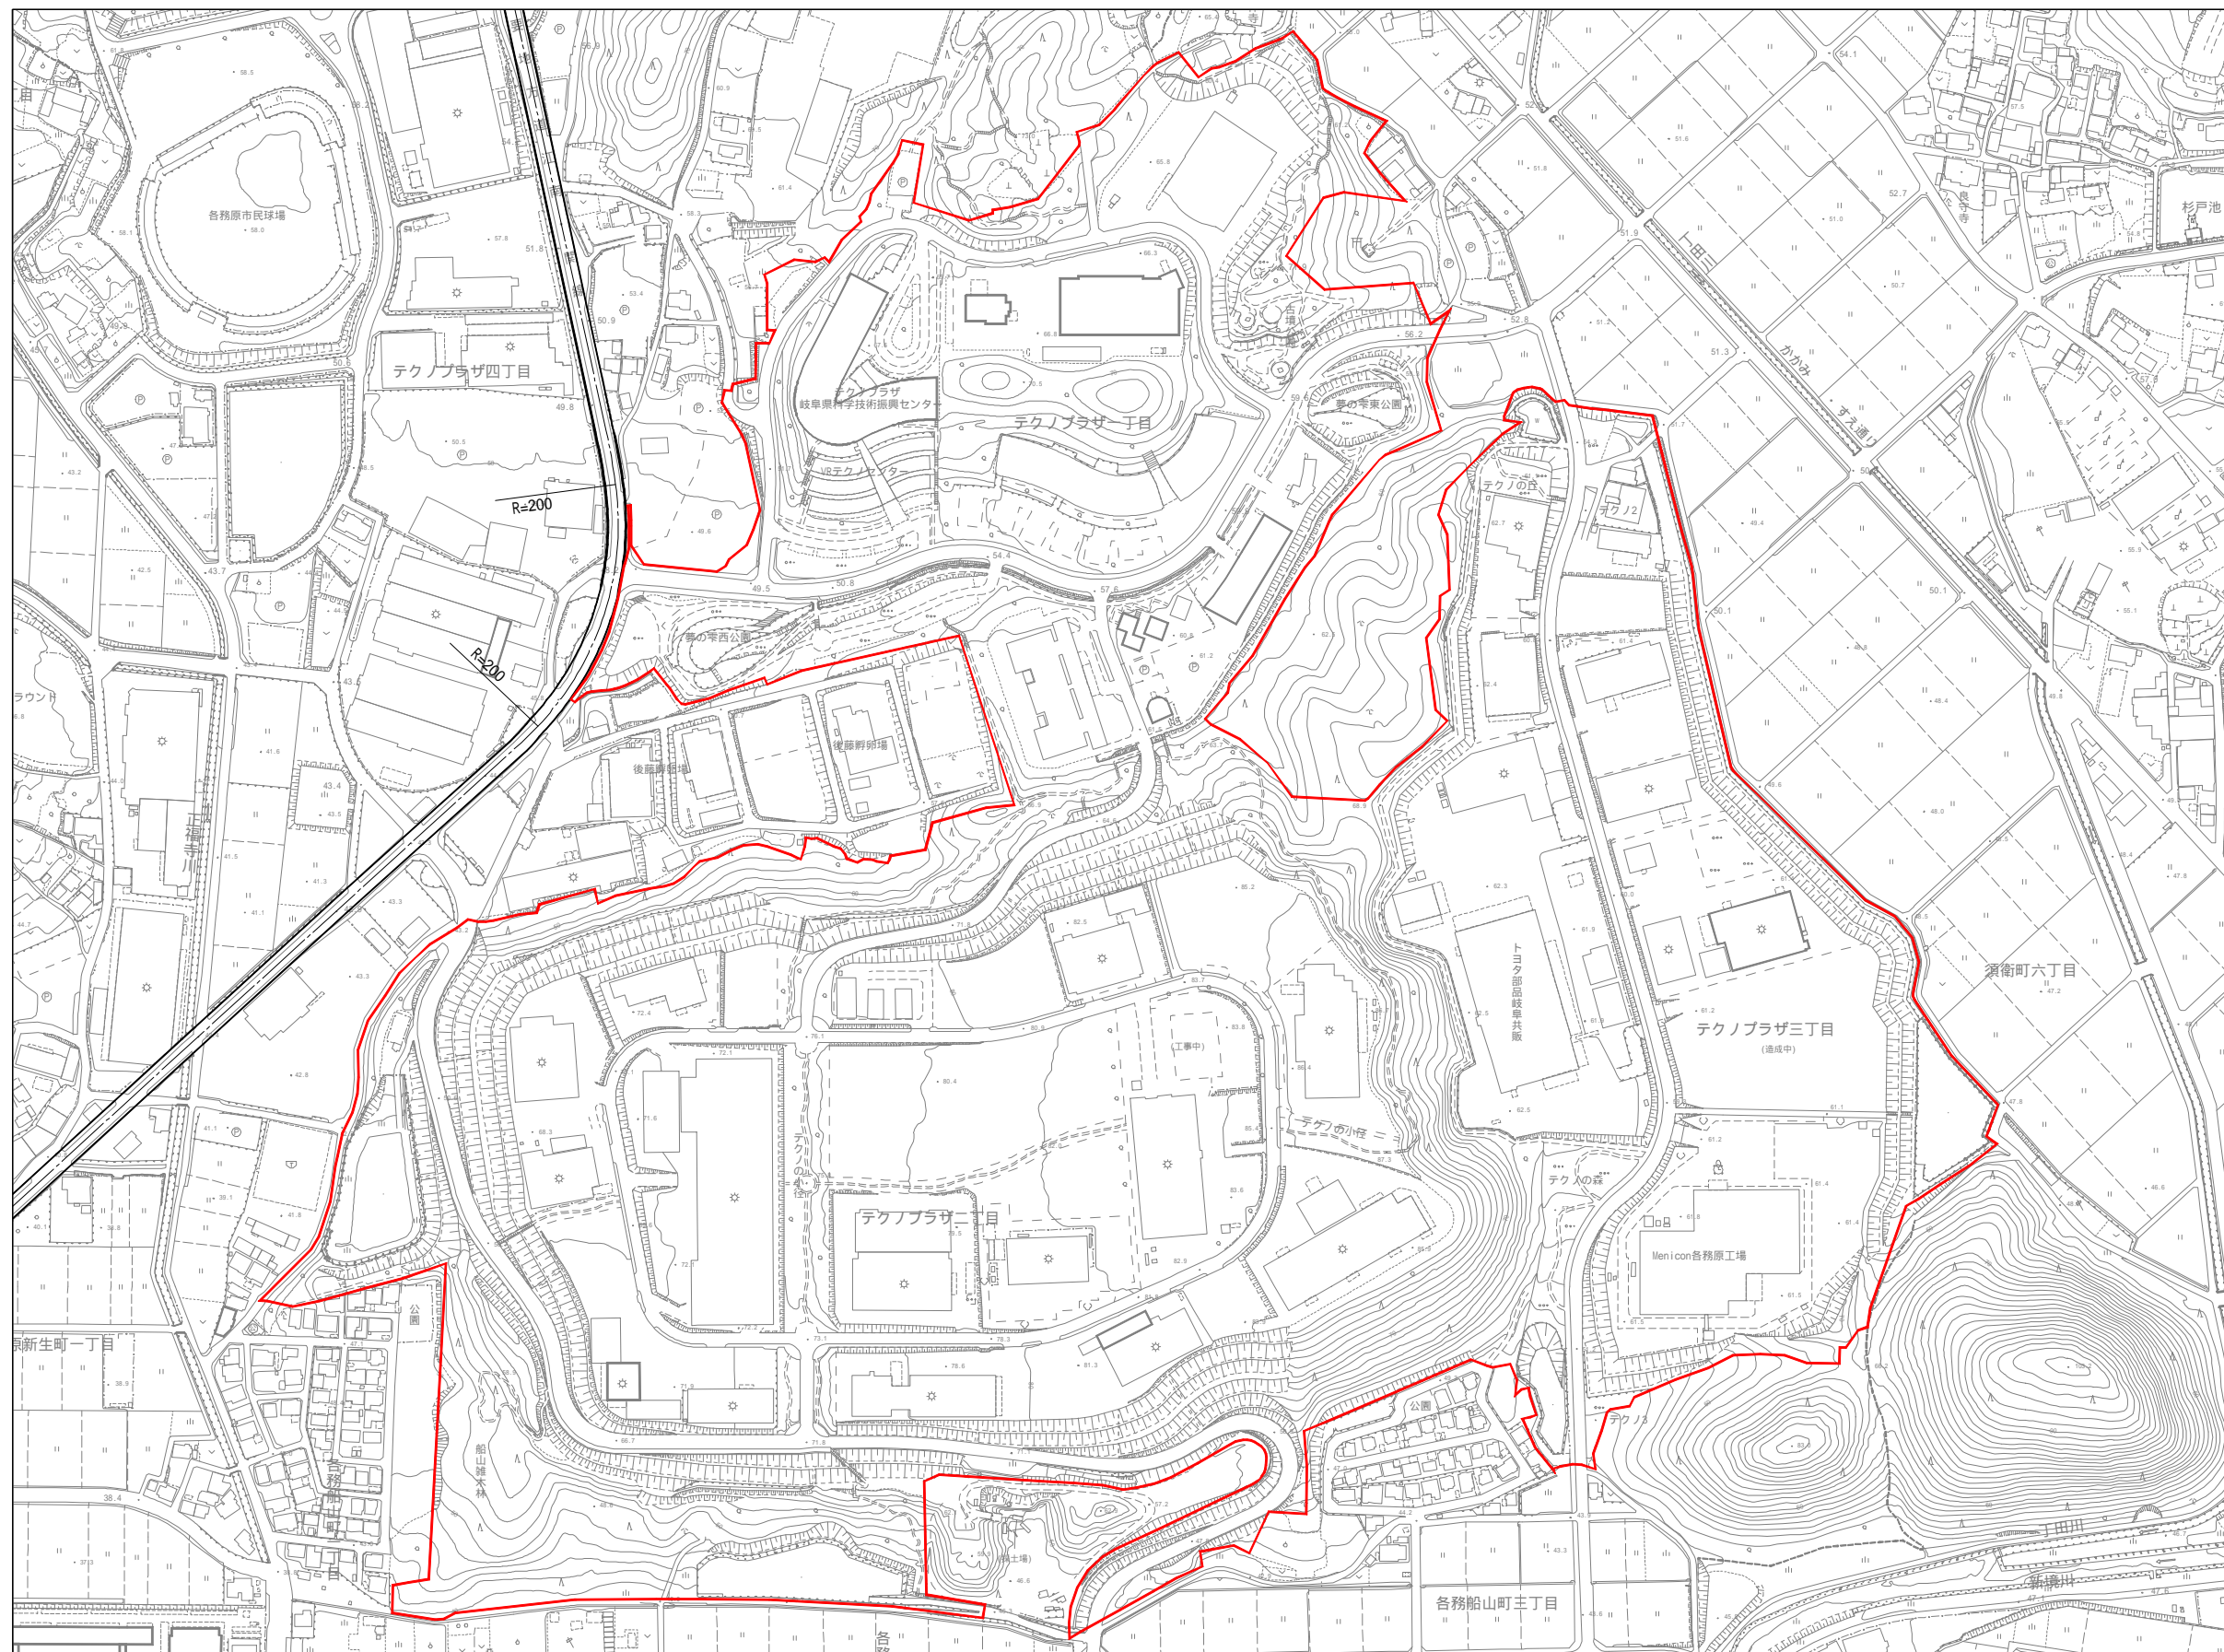

株  
テ  
イ  
コ  
ク

各  
務  
原  
市

凡 例	
	地区計画区域(地区整備計画区域)
	都市計画道路(参考)