


1 : 2,500

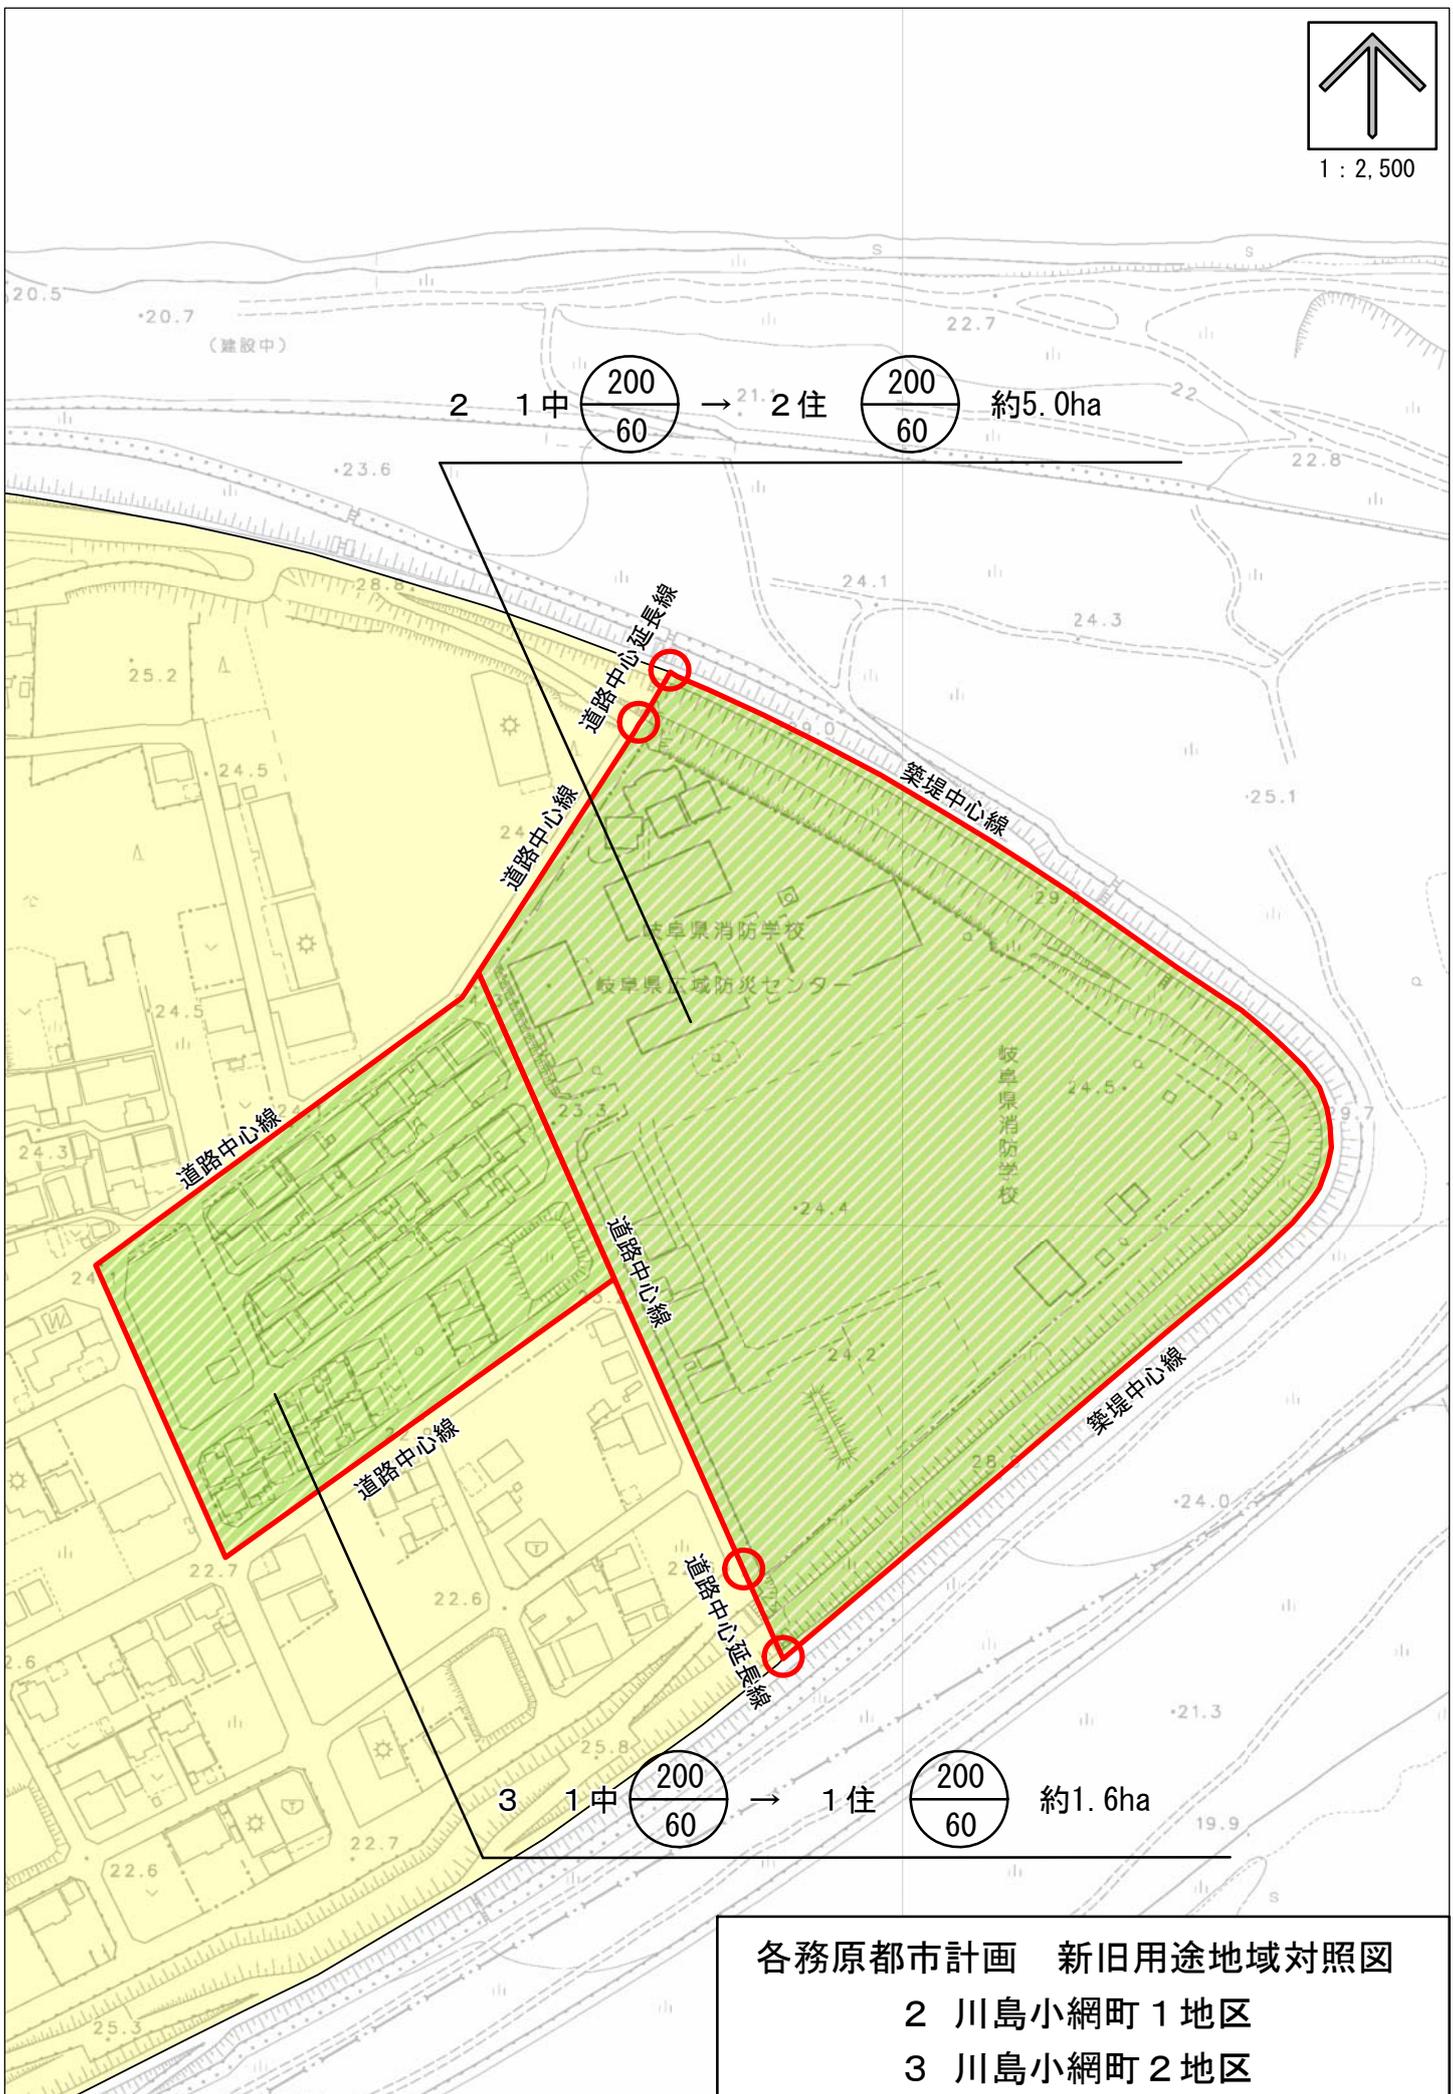

2 1中 $\frac{200}{60}$ → 21 2住 $\frac{200}{60}$ 約5.0ha

3 1中 $\frac{200}{60}$ → 1住 $\frac{200}{60}$ 約1.6ha

各務原都市計画 新旧用途地域対照図
2 川島小網町1地区
3 川島小網町2地区