


各務原都市計画地区計画図

No.22

各務原南地区 1:2500

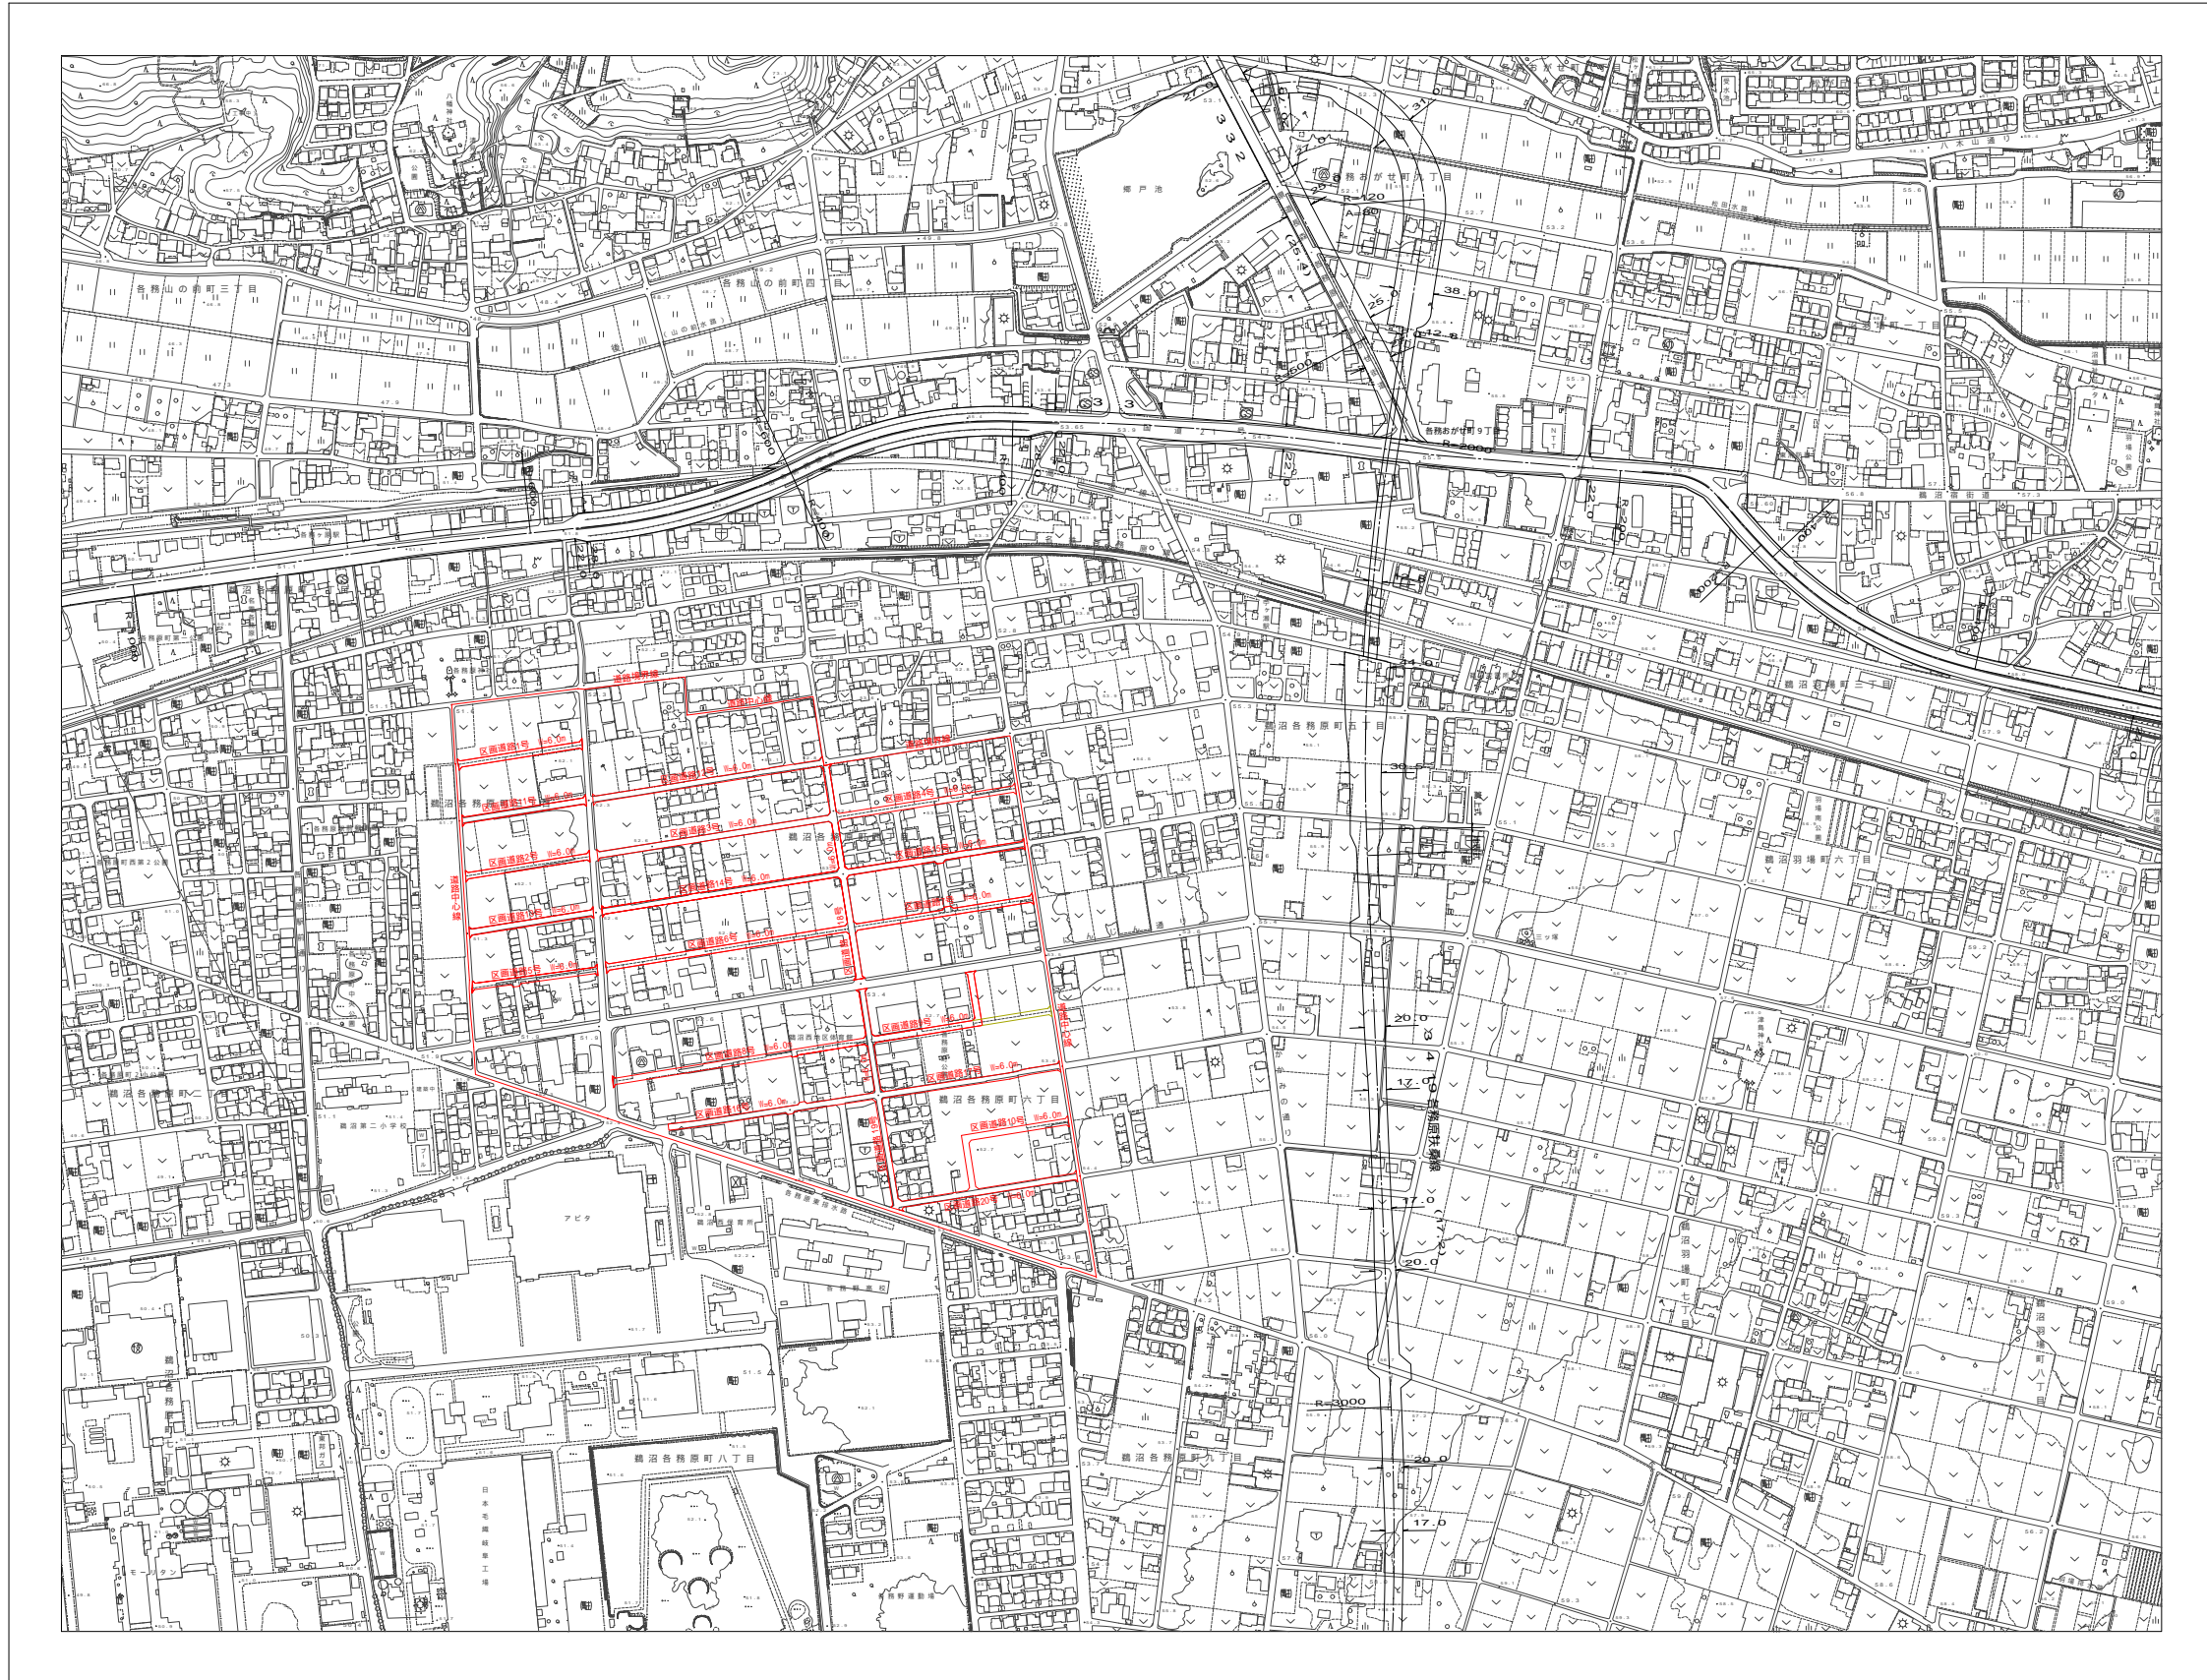

No.22

1	2	3				
4	5	6	7	8	9	10
11	12	13	14	15	16	17
18	19	20	21	22	23	24
25	26	27	28	29	30	31
32	33	34	35	36	37	38
39	40	41	42			

凡例

	都市計画道路
	地区計画区域 地区整備計画区域
	区画道路
	区画道路(廃止)



各務原市

平成8年測量
 平成14年修正
 平成16年修正
 平成19年修正
 平成21年修正

修正 1.平成21年1月撮影空中写真
 2.平成21年9月現地踏査
 3.平地図は、各務原市現況平面図データ(1/1000)より編纂
 4.山地図は、各務原都市計画図H9のマップデザインにより数値化

1:2500

0 50 100 200 300 400 500m

「この測量成果は、国土地理院長の承認及び助言を得て同所管の測量標及び測量成果を使用して得たものである。」
 (承認番号)平16部公 第26号、
 (承認番号)平21部公 第105号、