


各務原市全図

各務原市都市計画総括図



都市計画道路				
路線番号	路線名	当初計画決定 年月日	告示番号	最終計画変更 年月日
3-3-1	一般国道21号線	昭34.1.24	昭34.8.69	平1.8.11
3-3-2	岐阜県道1号線	昭41.8.1	昭41.8.12	昭41.8.12
3-4-3	岐阜県道2号線	昭34.1.24	昭34.8.69	昭42.3.1
3-4-4	江州道線	昭41.8.1	昭41.8.12	平2.7.13
3-4-5	三井野線	昭41.8.1	昭41.8.12	昭41.8.12
3-4-6	加賀線	昭34.1.24	昭34.8.69	平2.7.13
3-5-9	岐阜県道3号線	昭34.1.24	昭34.8.69	昭41.8.12
3-5-10	大田道線	昭41.8.1	昭41.8.12	平17.12.27
3-6-1	大田道線	昭36.3.7	昭36.8.69	平3.10.25
3-6-1.1	大田道線	昭36.3.7	昭36.8.69	平3.10.25
3-6-1.2	大田道線	昭49.2.23	昭49.8.69	-
3-5-1.3	日野道線	昭38.2.1	昭38.8.12	-
3-3-1.4	板橋バイパス線	昭62.1.30	昭62.8.69	-
3-4-1.5	加賀線	昭62.7.28	昭62.8.69	-
3-5-1.6	新加賀線	昭62.7.28	昭62.8.69	-
3-5-1.7	新加賀線	昭62.7.28	昭62.8.69	-
3-3-1.8	大田道線	平3.10.25	昭62.8.69	-
3-4-1.9	各務原線	平16.11.24	昭62.8.69	-

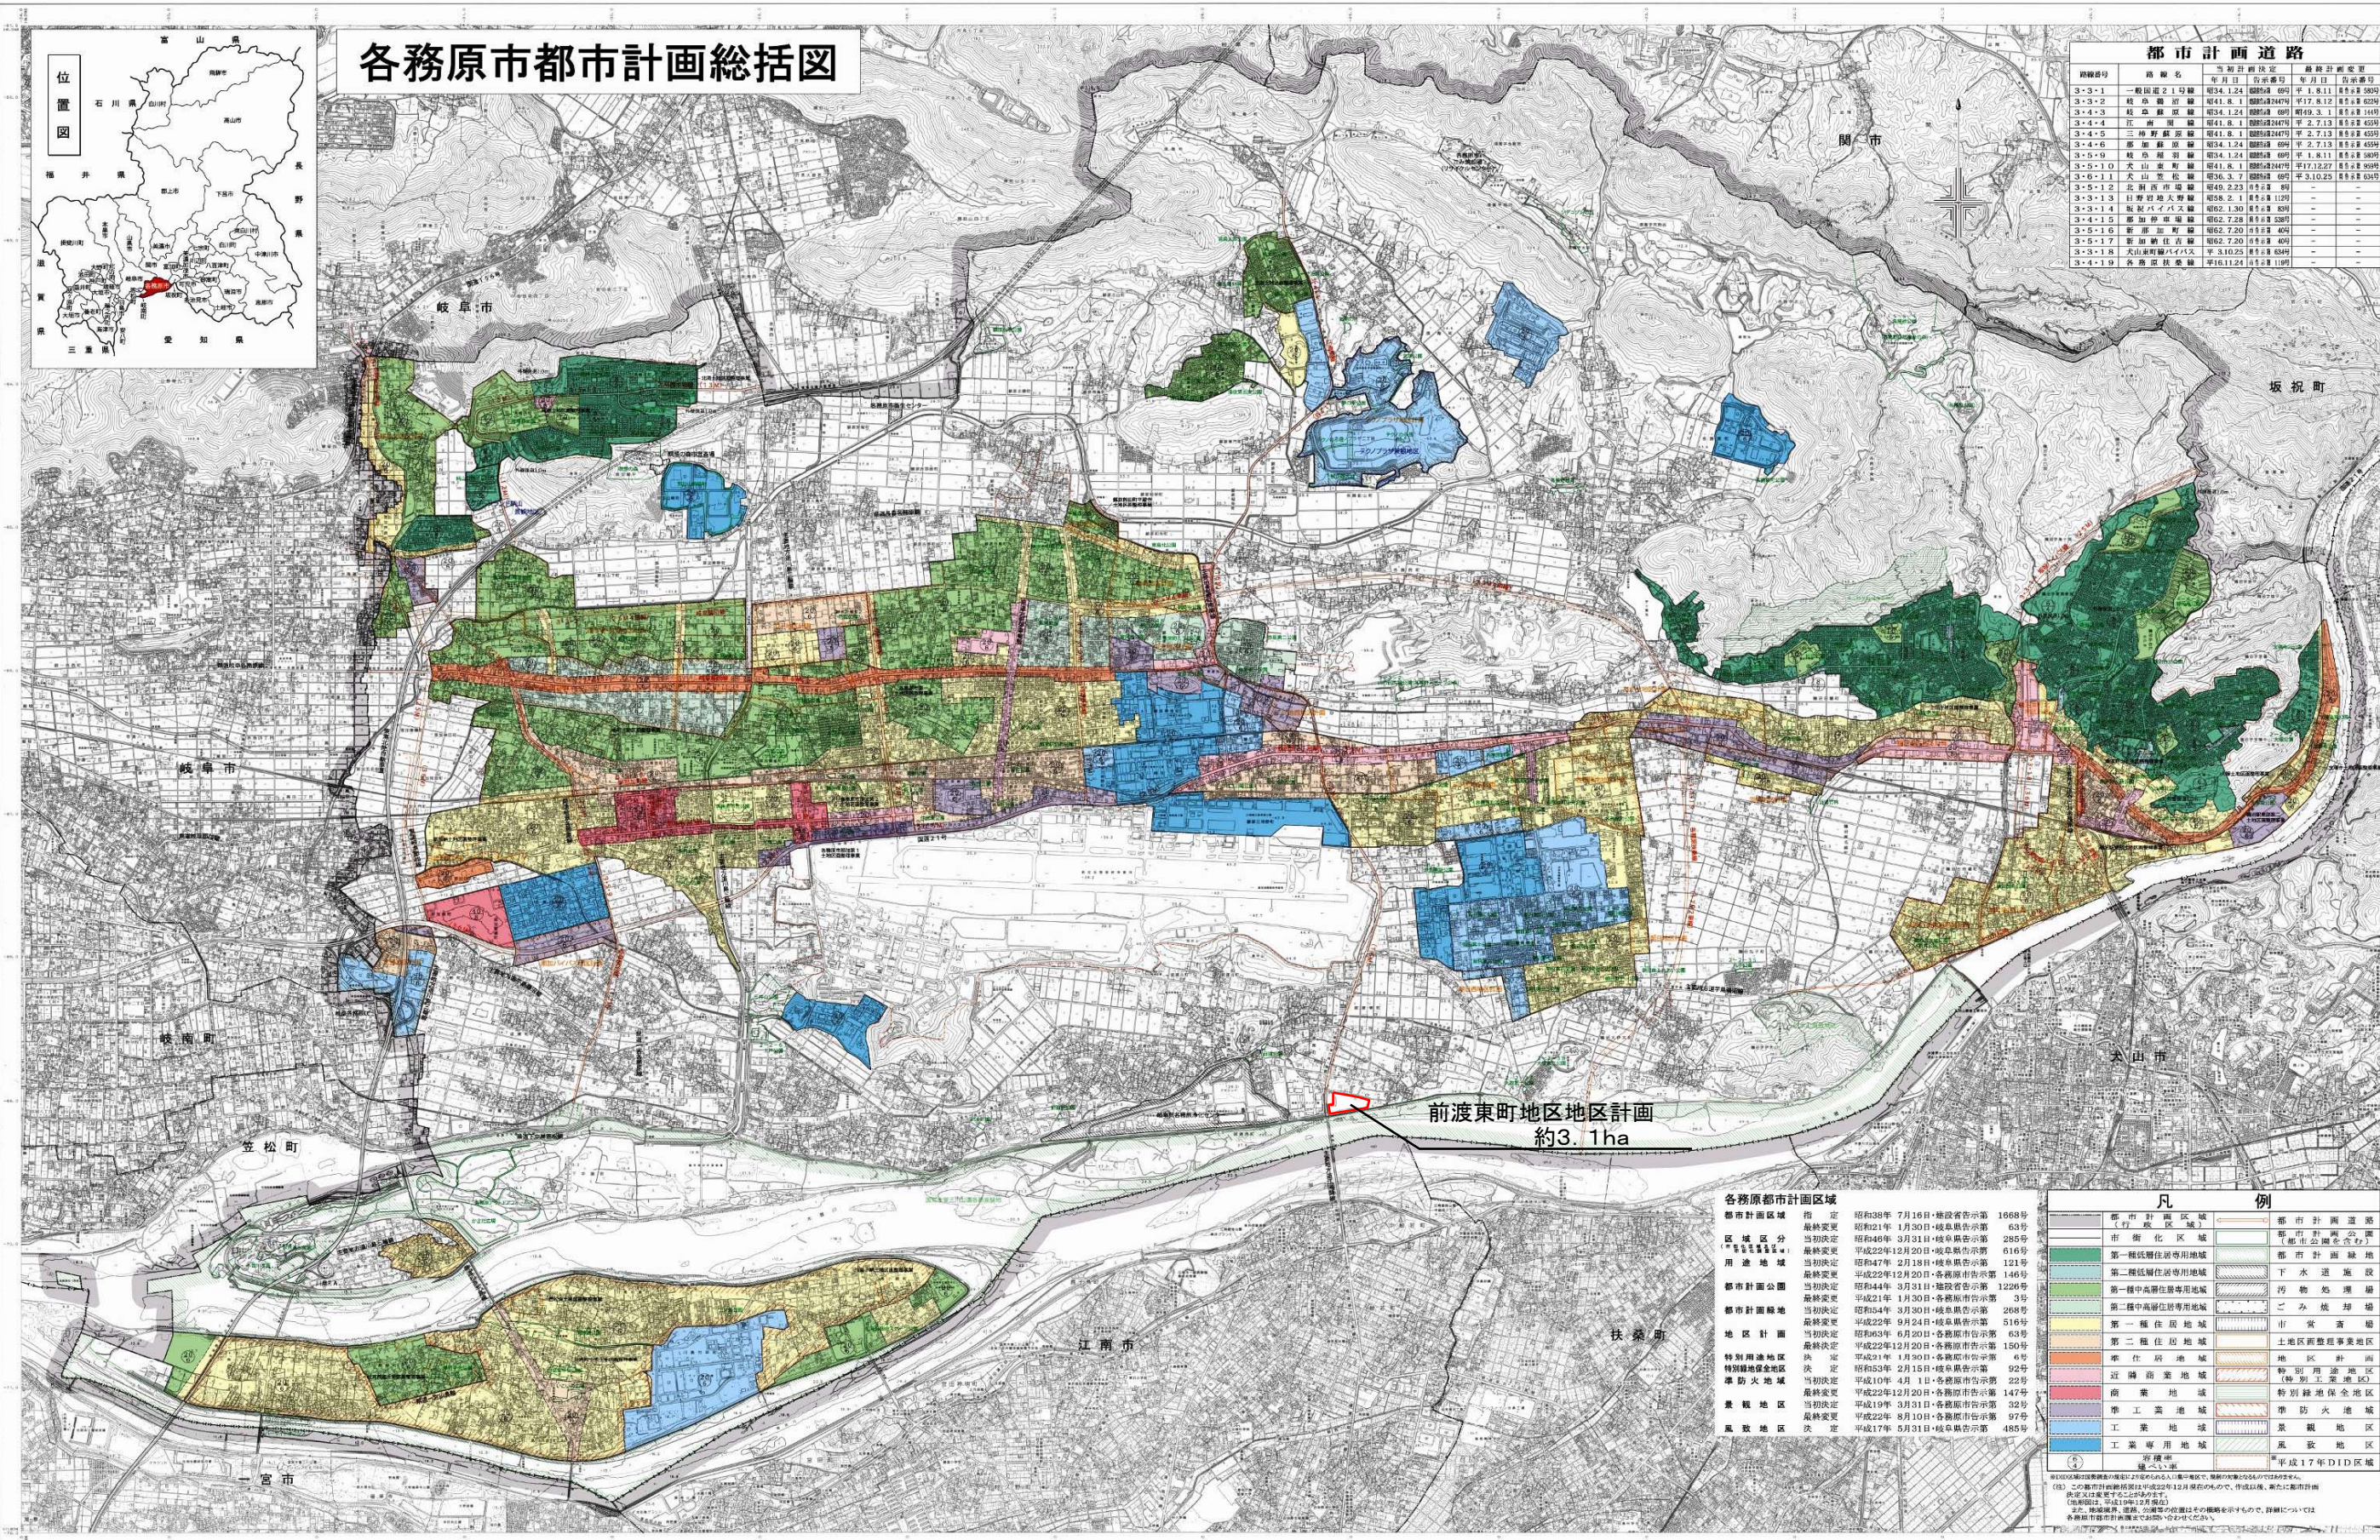

前渡東町地区地区計画
約3.1ha

各務原都市計画区域	
都市計画区域	昭和39年 7月16日・地政省告示第1668号
区域区分	昭和21年 7月30日・岐阜県告示第63号
用途地域	昭和46年 3月31日・岐阜県告示第285号
都市計画公園	平成22年12月20日・岐阜県告示第616号
都市計画緑地	昭和47年 2月18日・岐阜県告示第121号
地区計画	平成22年12月20日・各務原市告示第146号
特別用途地区	昭和44年 3月31日・地政省告示第1226号
特別緑地保全地区	昭和21年 1月30日・各務原市告示第3号
準防火地域	昭和54年 3月30日・岐阜県告示第268号
景観地区	平成22年 9月24日・岐阜県告示第516号
風致地区	昭和53年 6月20日・各務原市告示第63号
	平成22年12月20日・各務原市告示第150号
	平成21年 1月30日・各務原市告示第6号
	昭和53年 2月15日・岐阜県告示第92号
	当初決定 平成10年 4月 1日・各務原市告示第22号
	最終変更 平成22年12月20日・各務原市告示第147号
	当初決定 平成19年 3月31日・各務原市告示第32号
	最終変更 平成22年 8月10日・各務原市告示第97号
	決定 平成17年 5月31日・岐阜県告示第485号

凡 例	
都市計画区域	都市計画道路
市街化区域	都市計画緑地
第一種低層住宅専用地域	下水施設
第二種低層住宅専用地域	汚物処理場
第一種中高層住宅専用地域	ごみ焼却場
第二種中高層住宅専用地域	市営青果
第一種住居地域	土地区画整理事業地区
第二種住居地域	地区計画
準住居地域	特別用途地区(特別工業地区)
近隣商業地域	特別緑地保全地区
商業地域	準防火地域
準工業地域	景観地区
工業地域	風致地区
工業専用地域	平成17年DID区域