


各務原市都市計画総括図

各務原都市計画区域

赤枠部分

・地区計画が決定した地区

路線番号	路線名	当計画決定年度	告示番号	告示年月	告示種別	告示面積
3-3-1	長瀬通	昭34	昭34	昭34	昭34	昭34
3-3-2	長瀬通	昭34	昭34	昭34	昭34	昭34
3-4-1	長瀬通	昭34	昭34	昭34	昭34	昭34
3-4-2	長瀬通	昭34	昭34	昭34	昭34	昭34
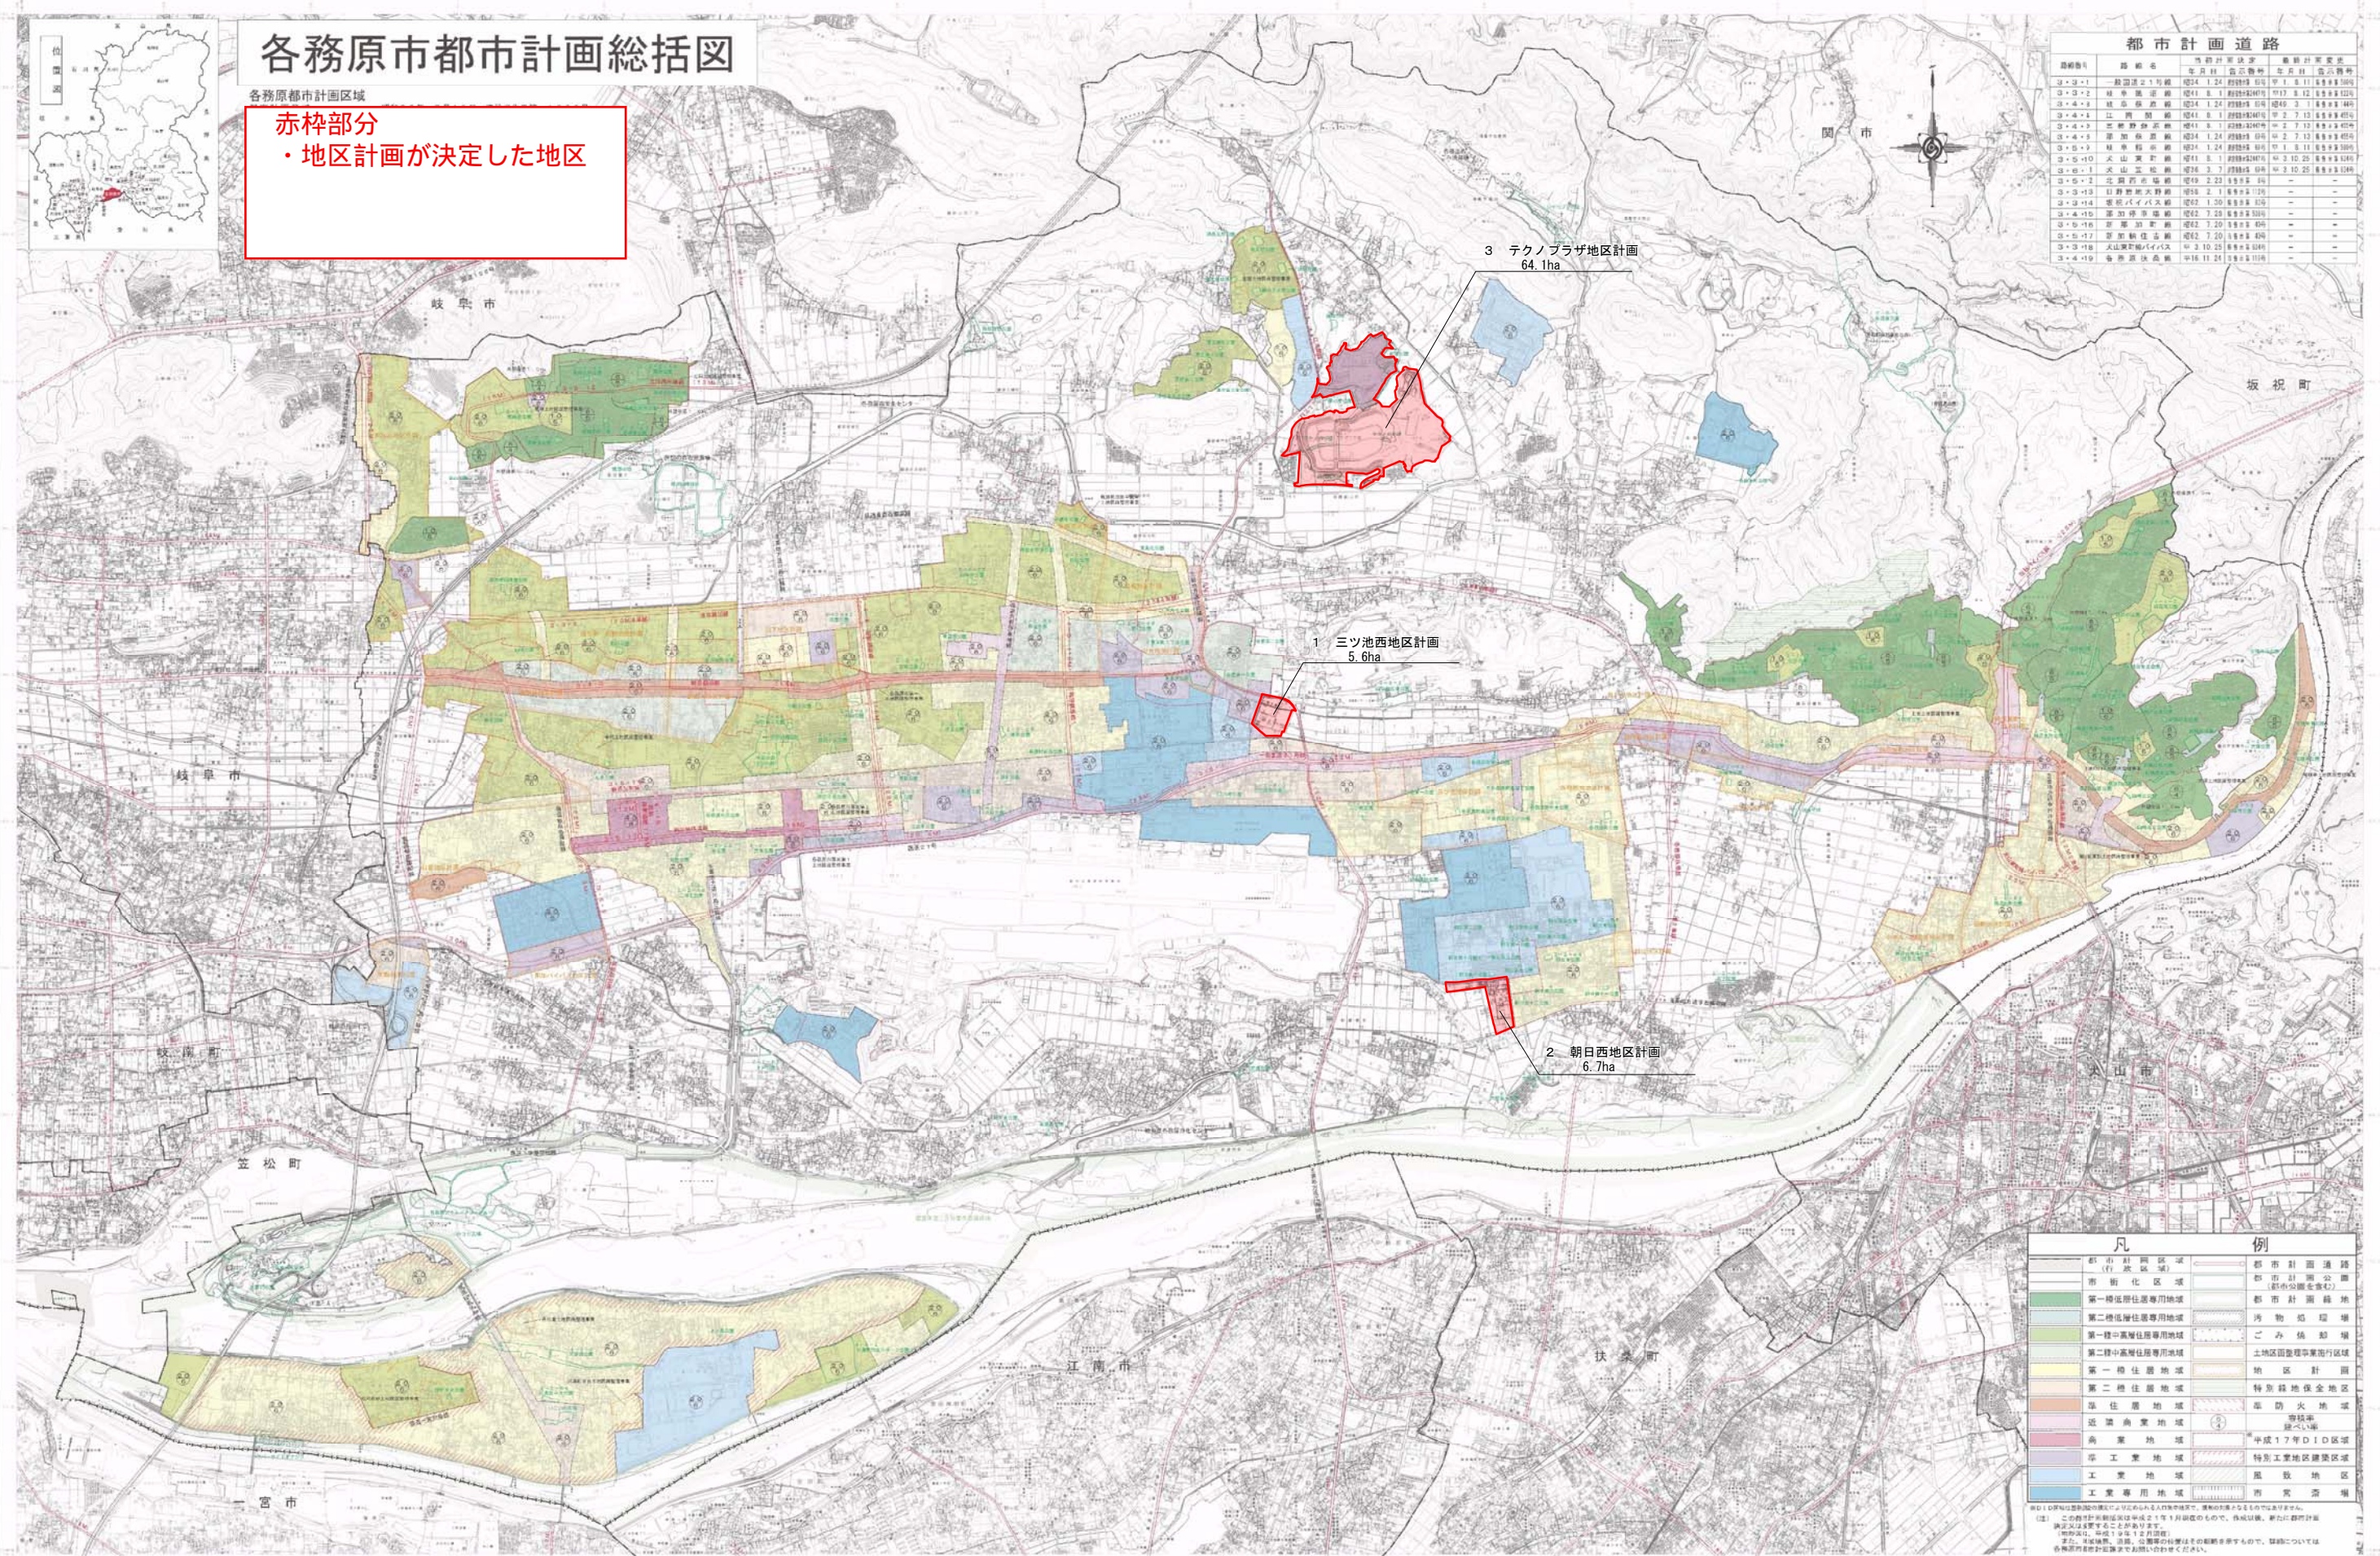

3 テクノプラザ地区計画 64.1ha

1 ミツ池西地区計画 5.6ha

2 朝日西地区計画 6.7ha

都市計画区域 (行政区域)	都市計画道路
市制区域	都市計画公園 (都市公園)
第一種住居専用地域	都市計画緑地
第二種住居専用地域	汚物処理場
第一種中高層住居専用地域	ごみ焼却場
第二種中高層住居専用地域	土地区画整理事業施行区域
第一種住居地域	地区計画
第二種住居地域	特別緑地保全地区
強住居地域	消防火地域
近隣商業地域	遊歩帯
商業地域	平成17年D1D区域
準工業地域	特別工業地区建築区域
工業地域	風致地区
工業専用地域	研究開発