


建 築 物 の 高 さ の 最 高 限 度

No.35

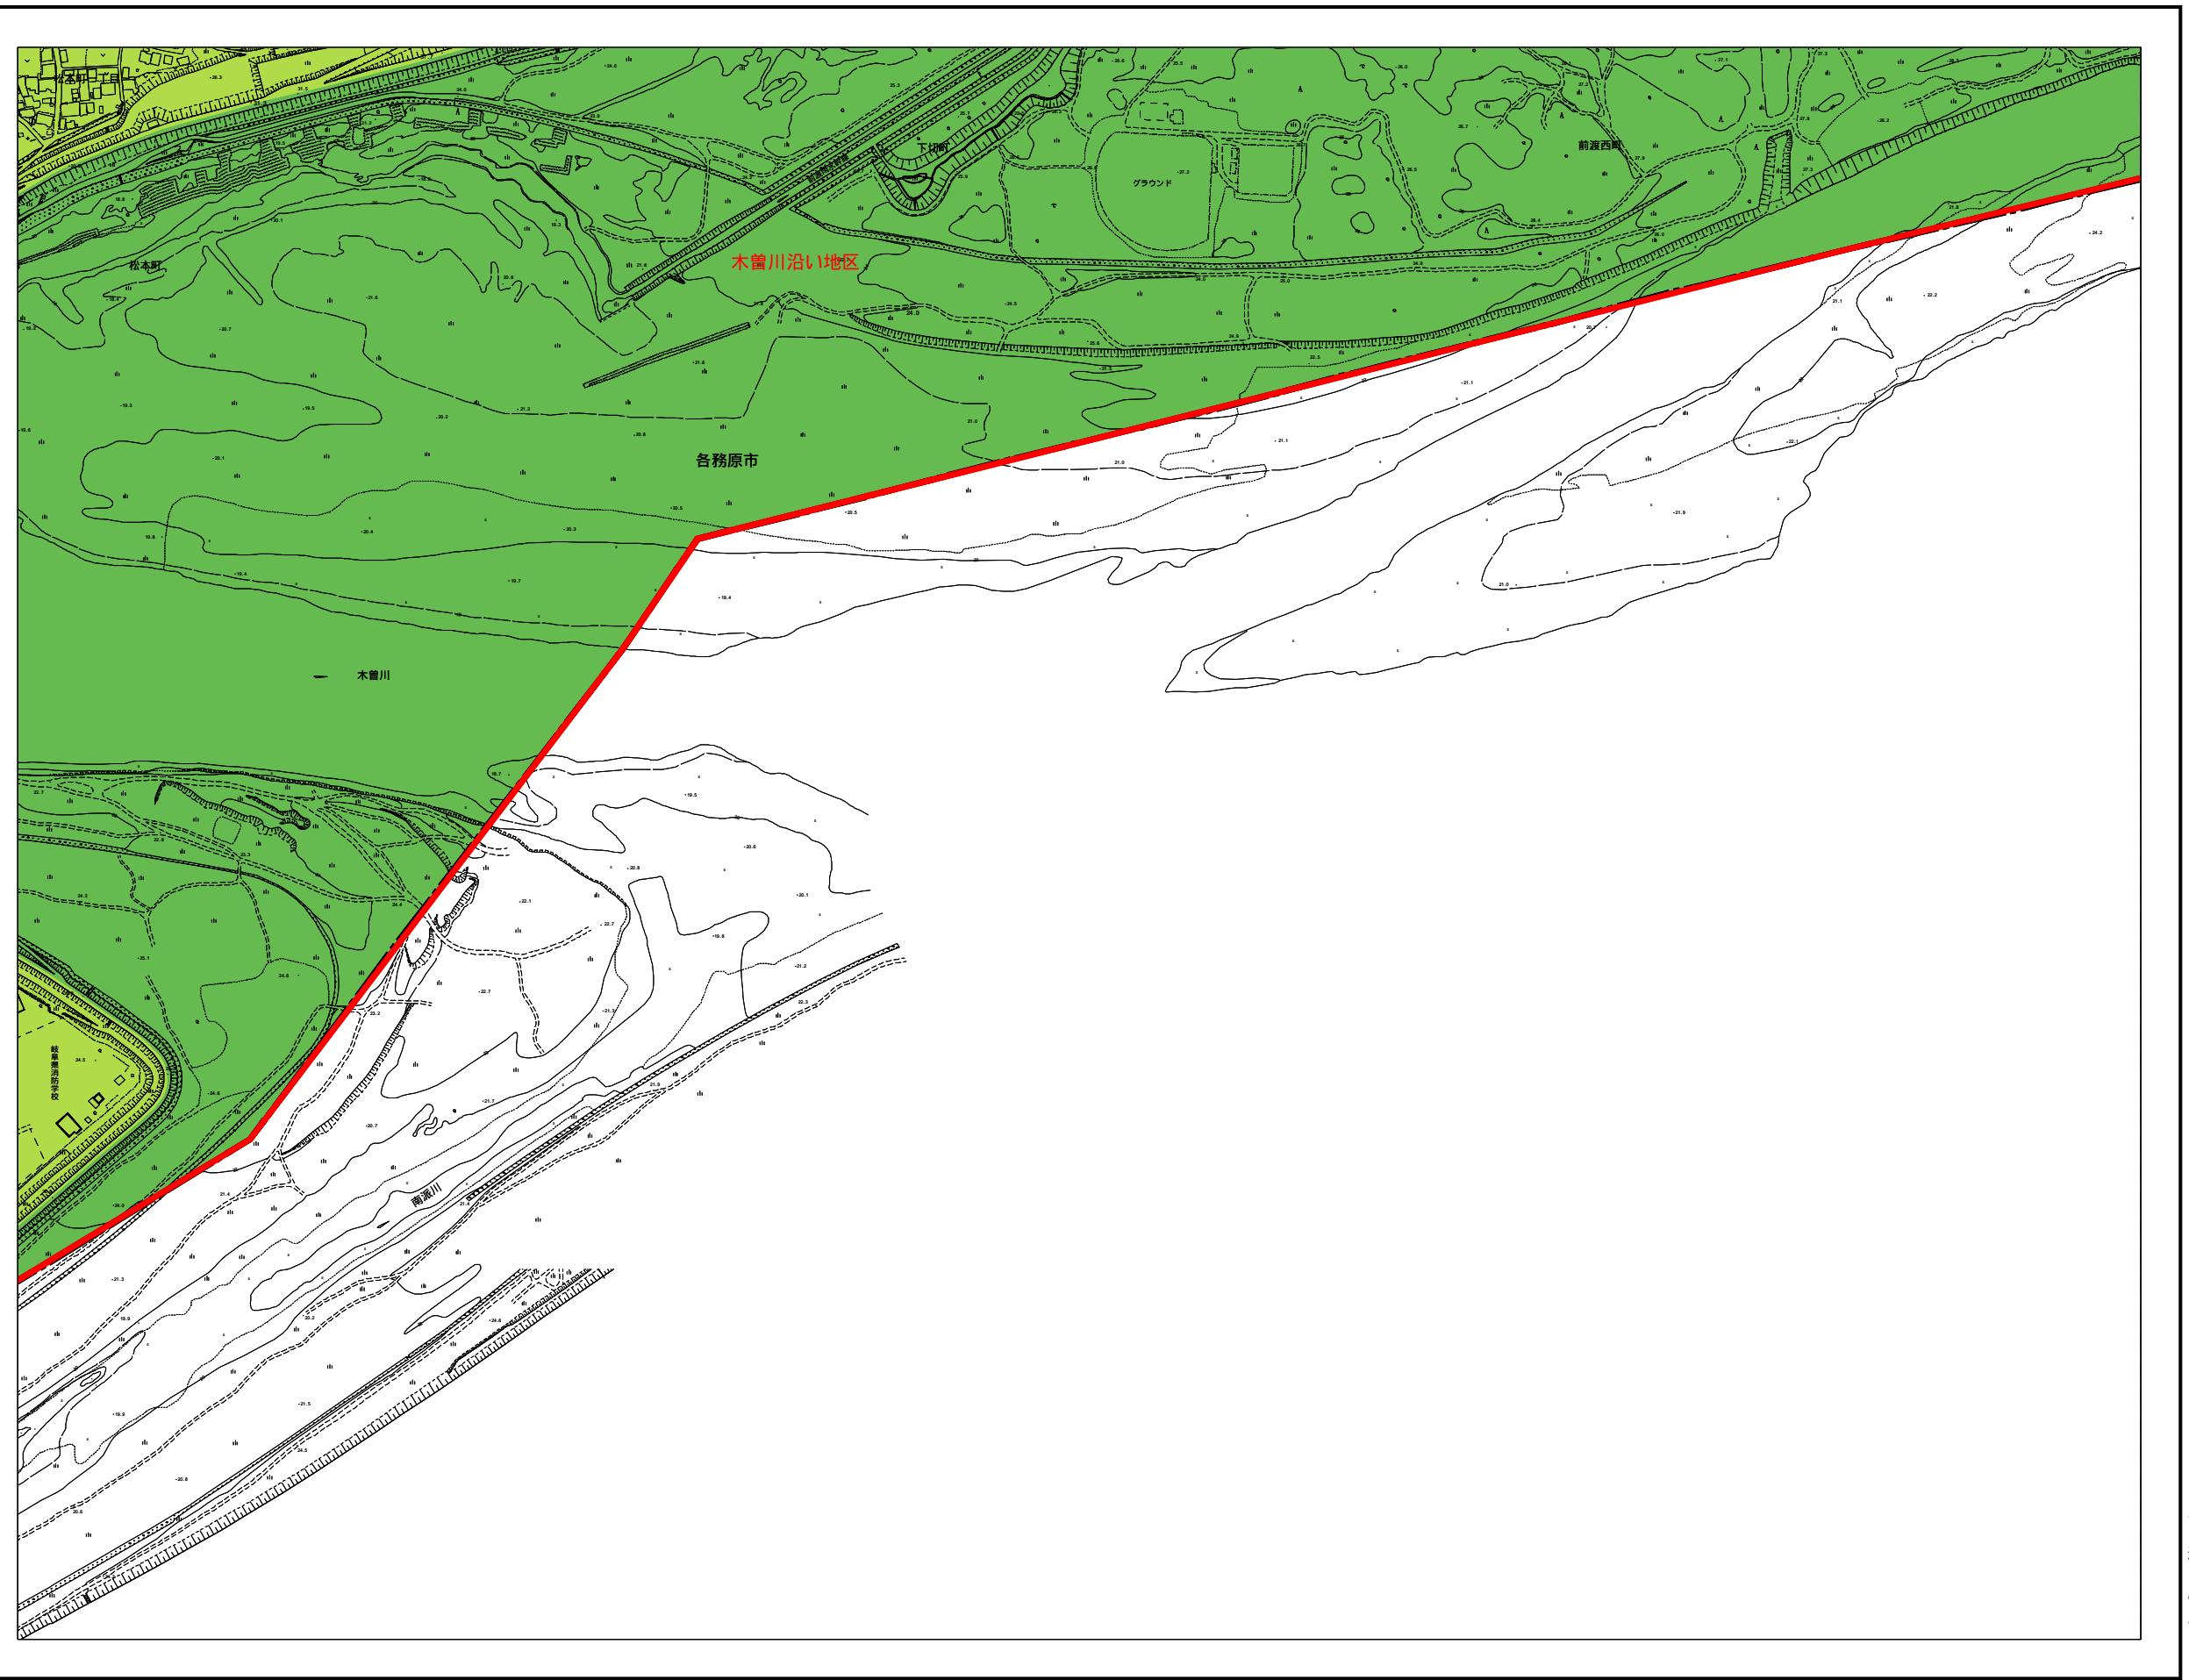

1-1	2-1	3-1
1	2	3
12	13	14
19-1	19	20
26-1	26	27
32-1	32	33
36-1	36	37
35	34	29-1
30-1	31	

