
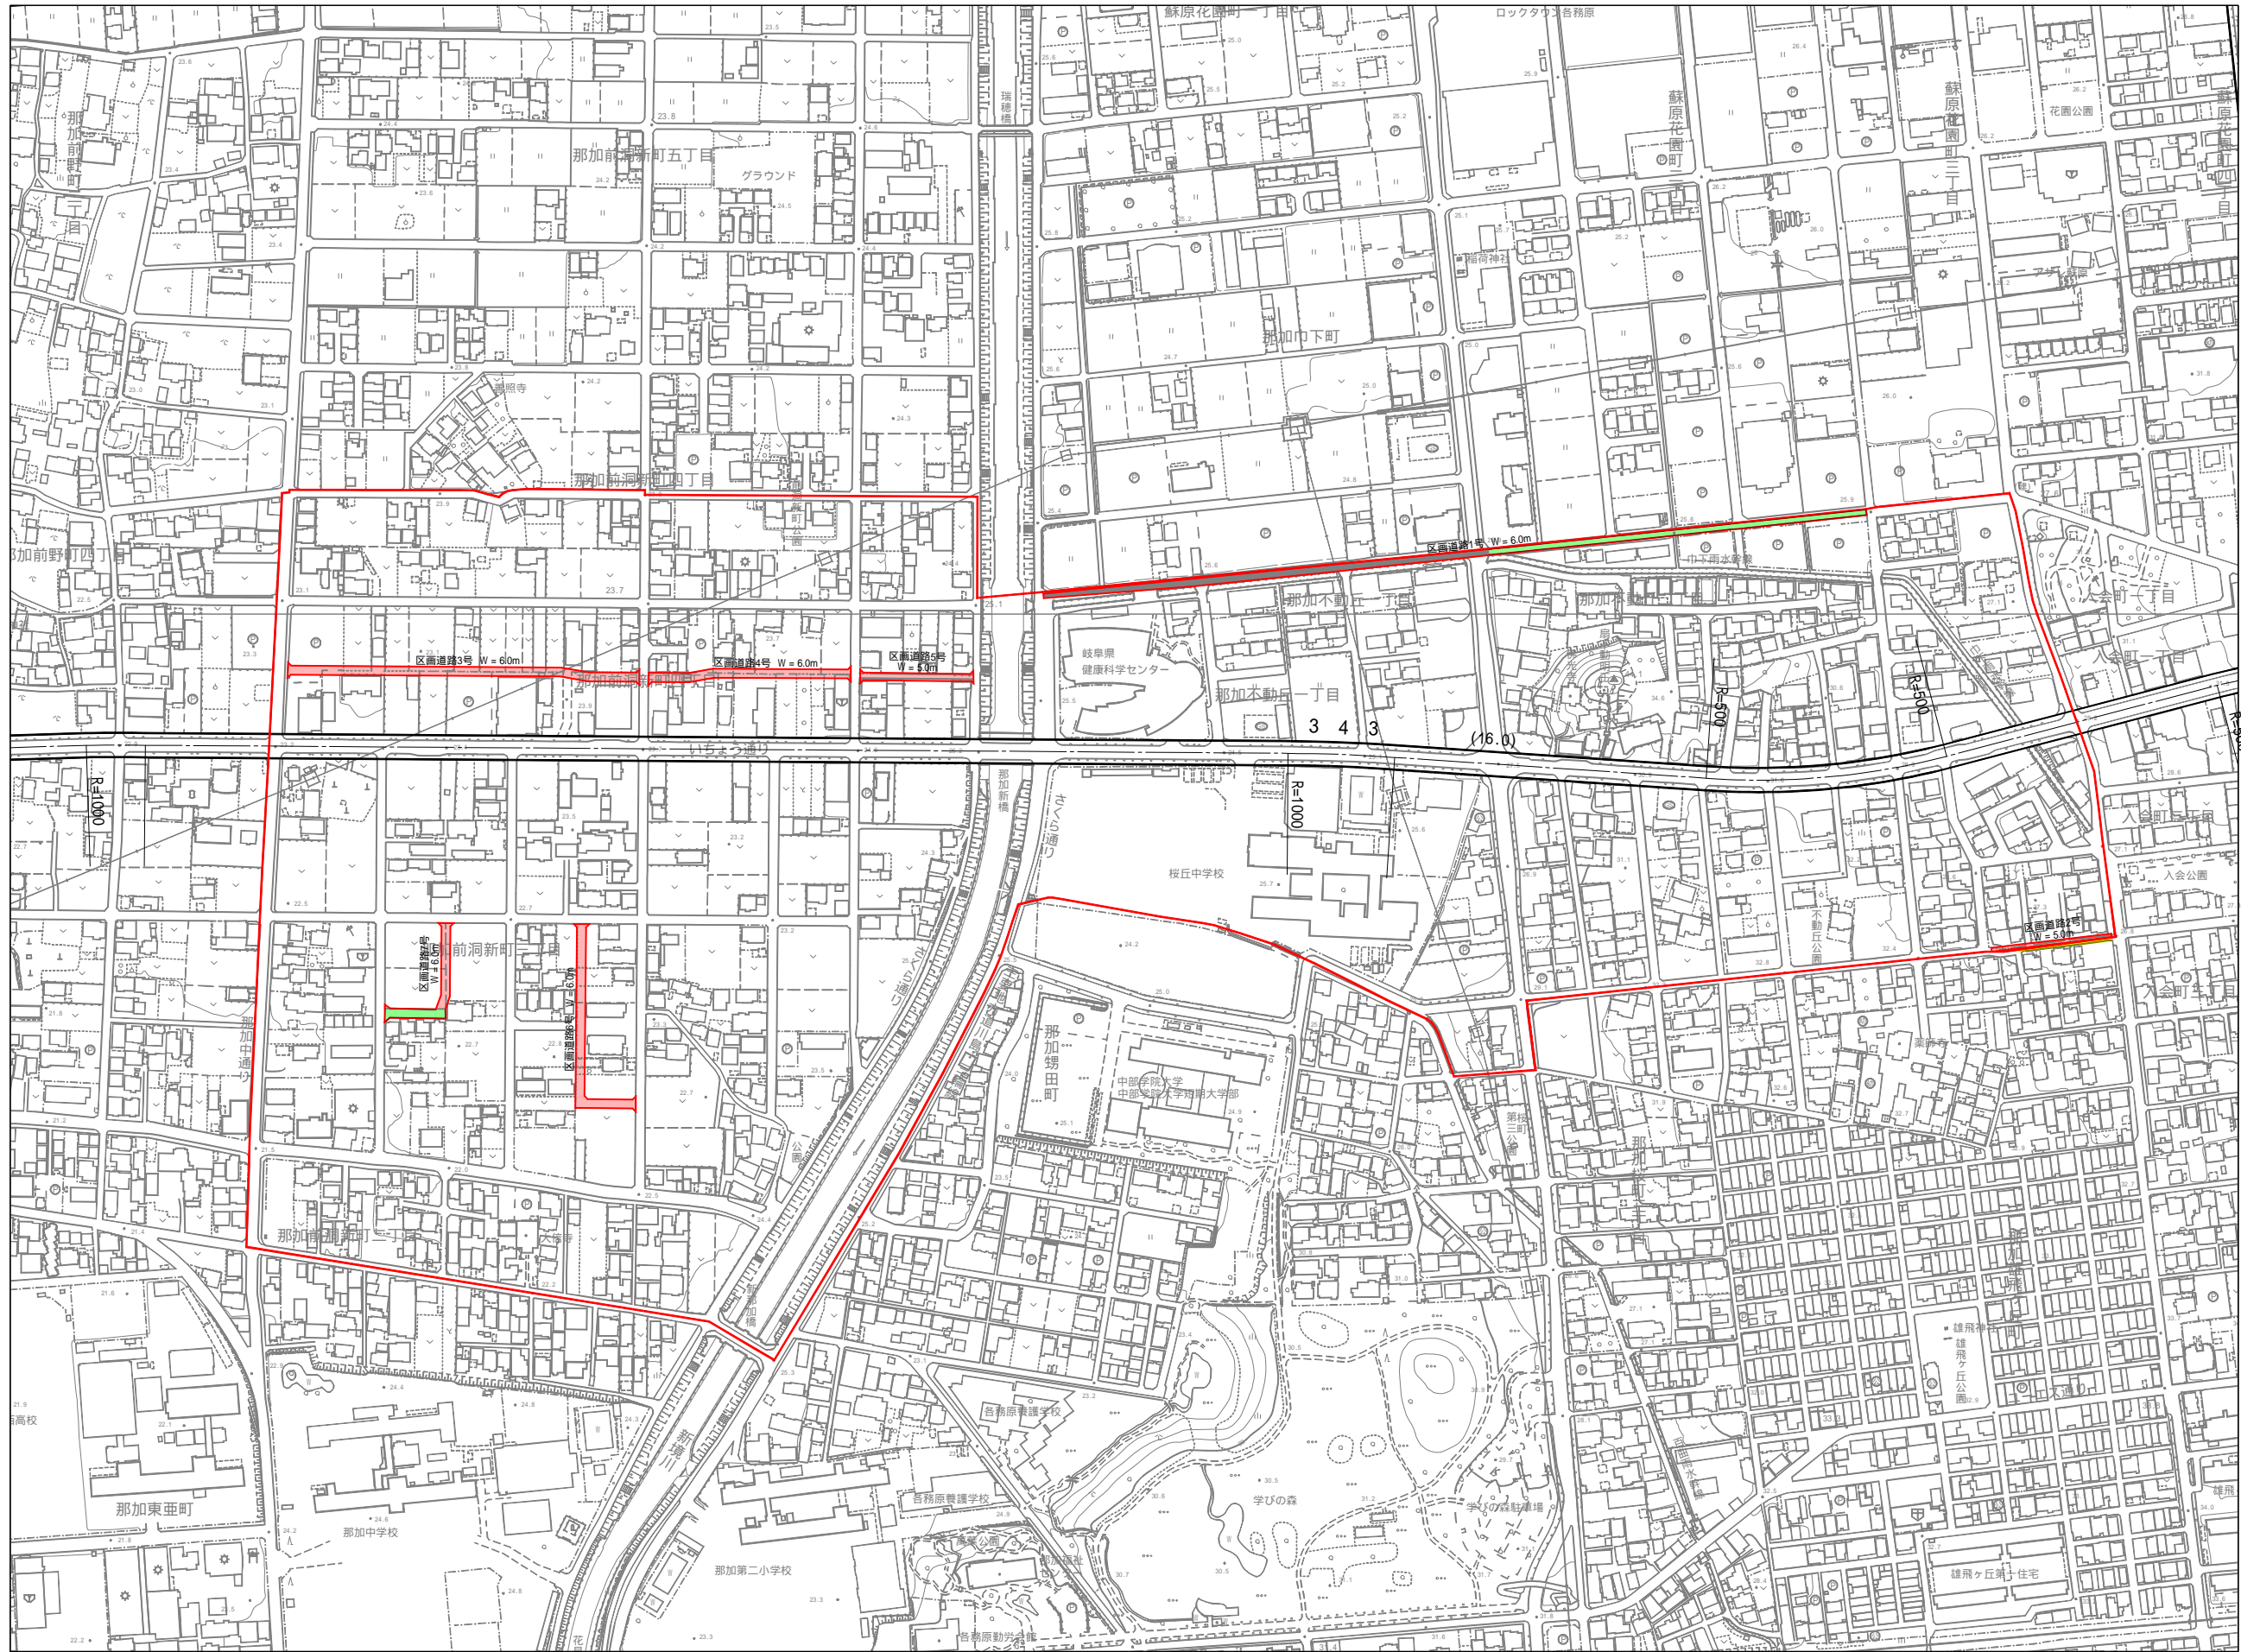


各務原都市計画地区計画図

前洞A地区

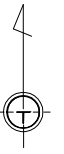

0 50 100 150 200 250m

凡 例		
	地区計画区域(地区整備計画区域)	
	地区施設(区画道路)	
各務原市 地区施設整備状況		未整備
		後退済または未整備だが用地が公有地内で確保されており、民有地に制限がからない
		区画道路計画はあるが、地区計画区域外のため、民有地に制限がからない
		整備済
	都市計画道路(参考)	

株式会社建設コンサルタント