
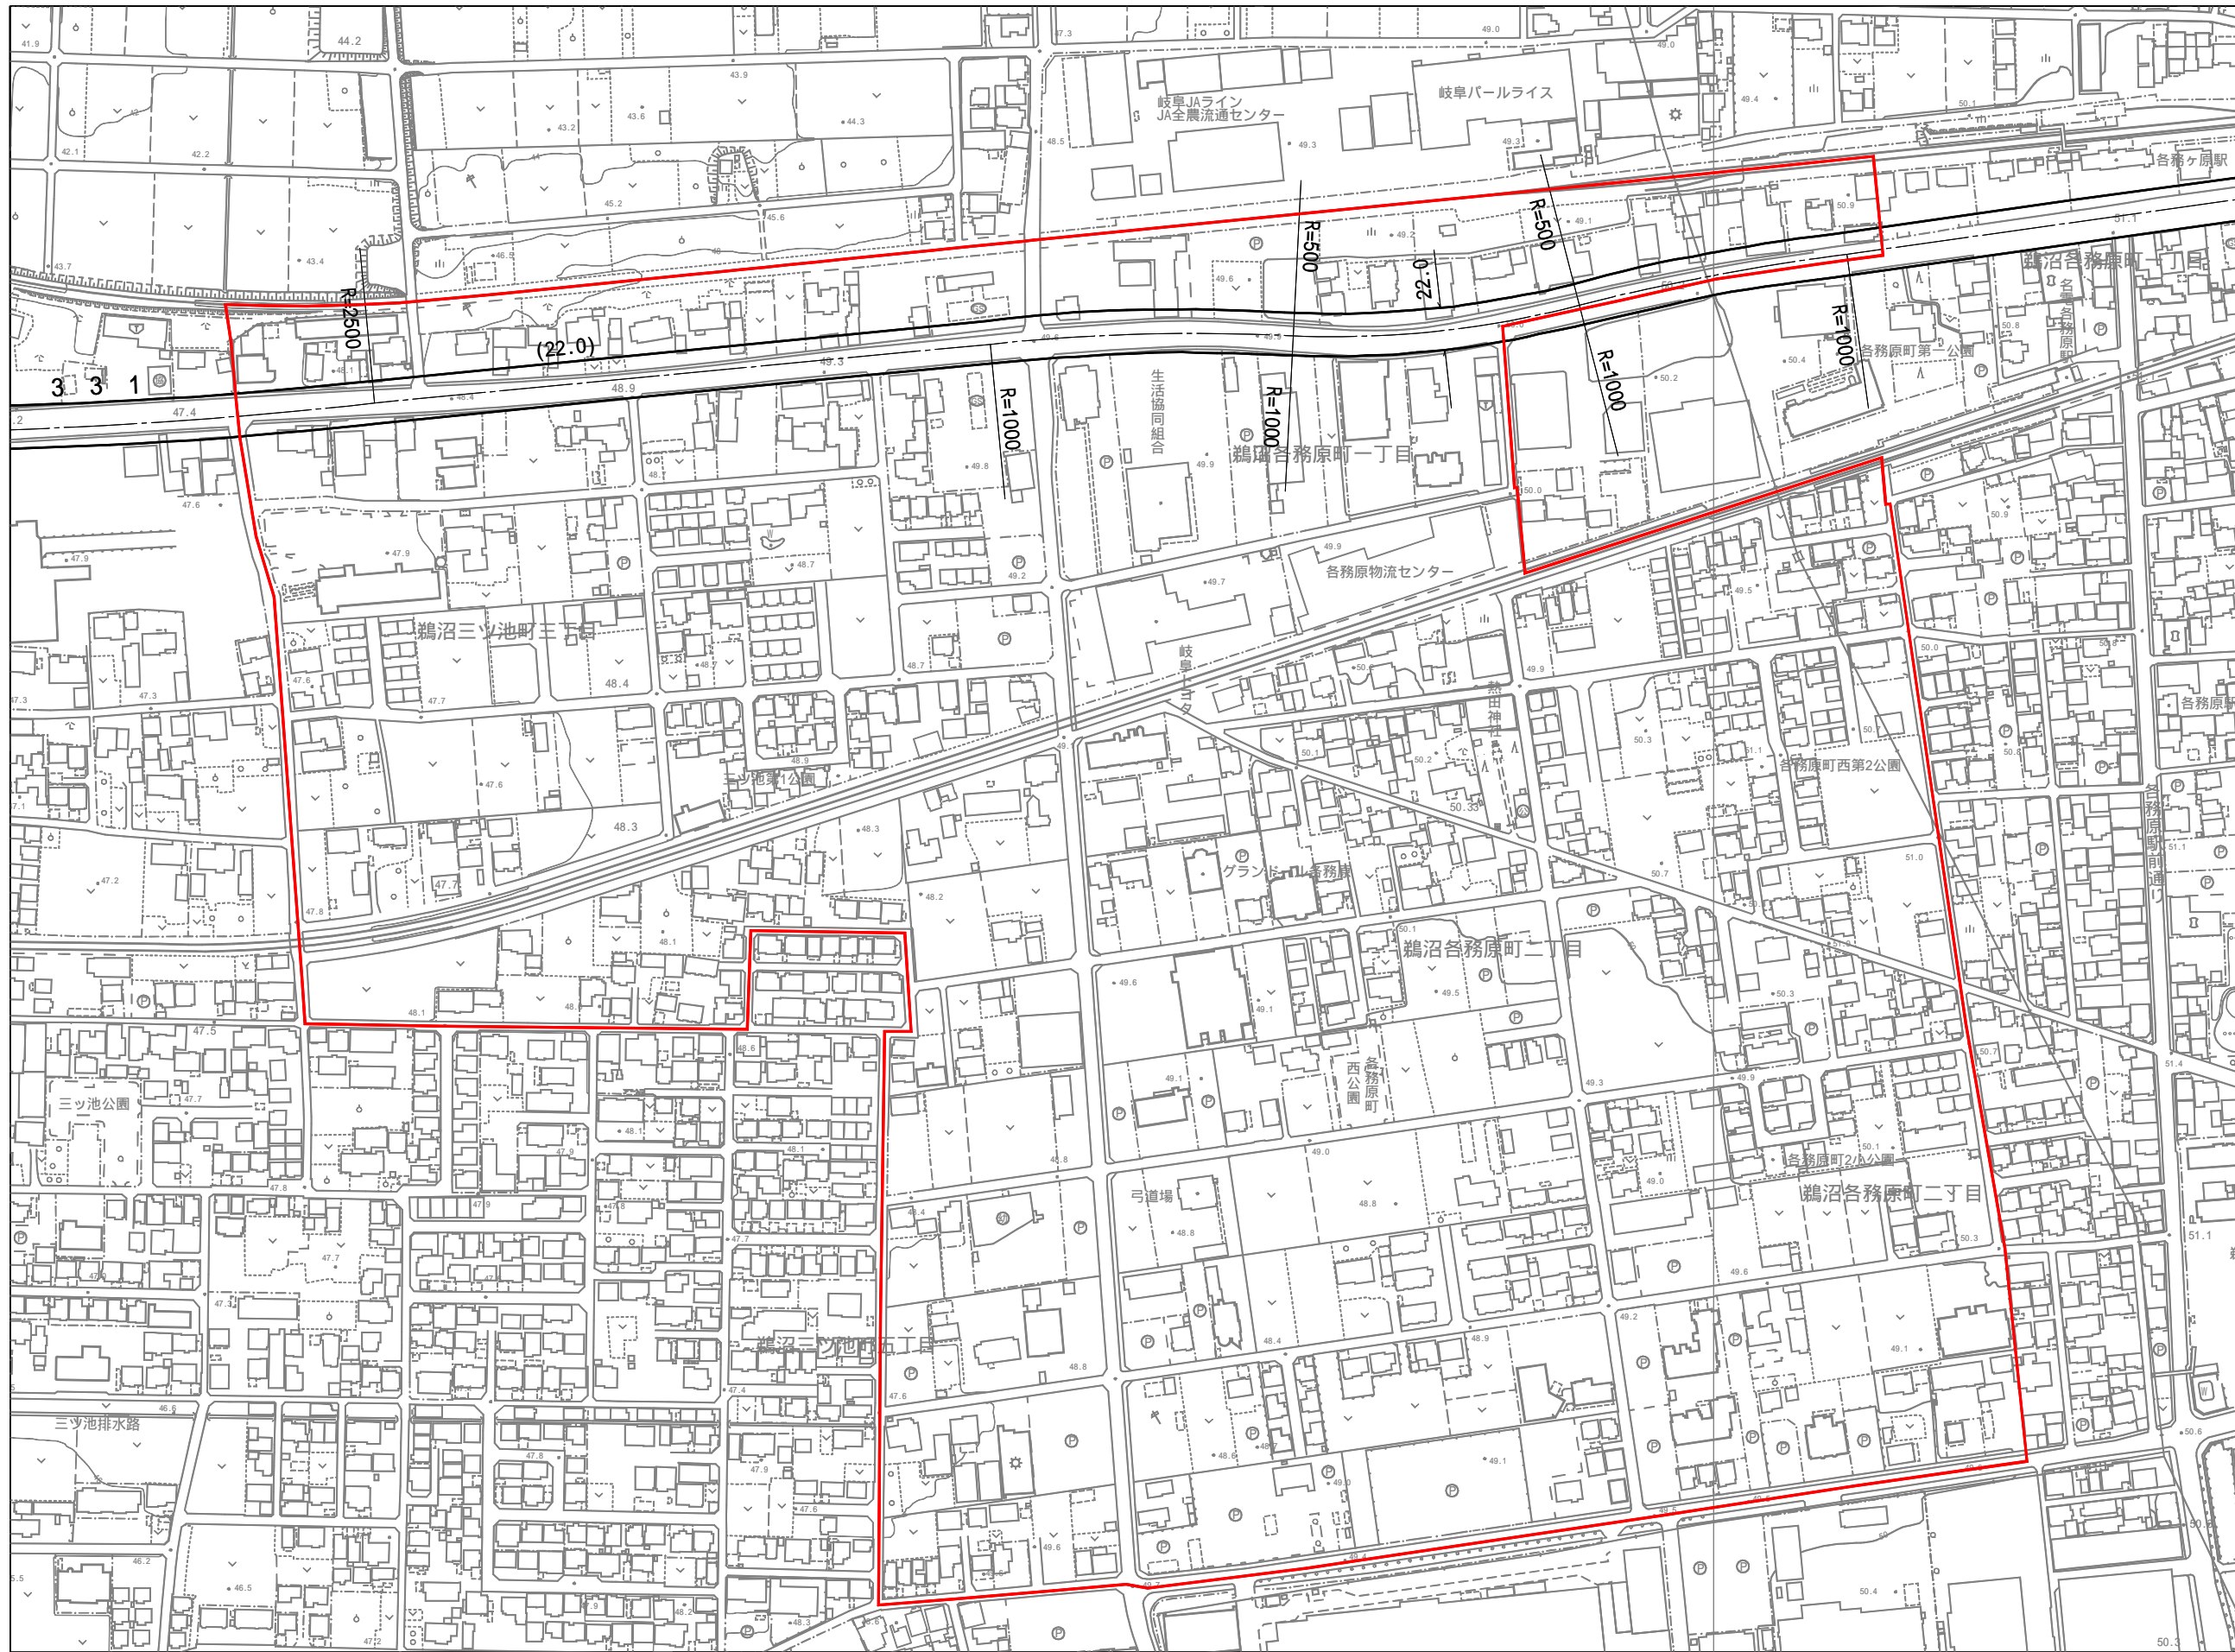
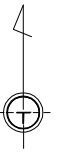
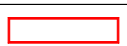


各務原都市計画地区計画図

三ツ池地区

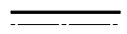

各務原市

凡 例	
	地区計画区域(地区整備計画区域)
	都市計画道路(参考)

0 50 100 200m

株式会社建設コンサルタント