
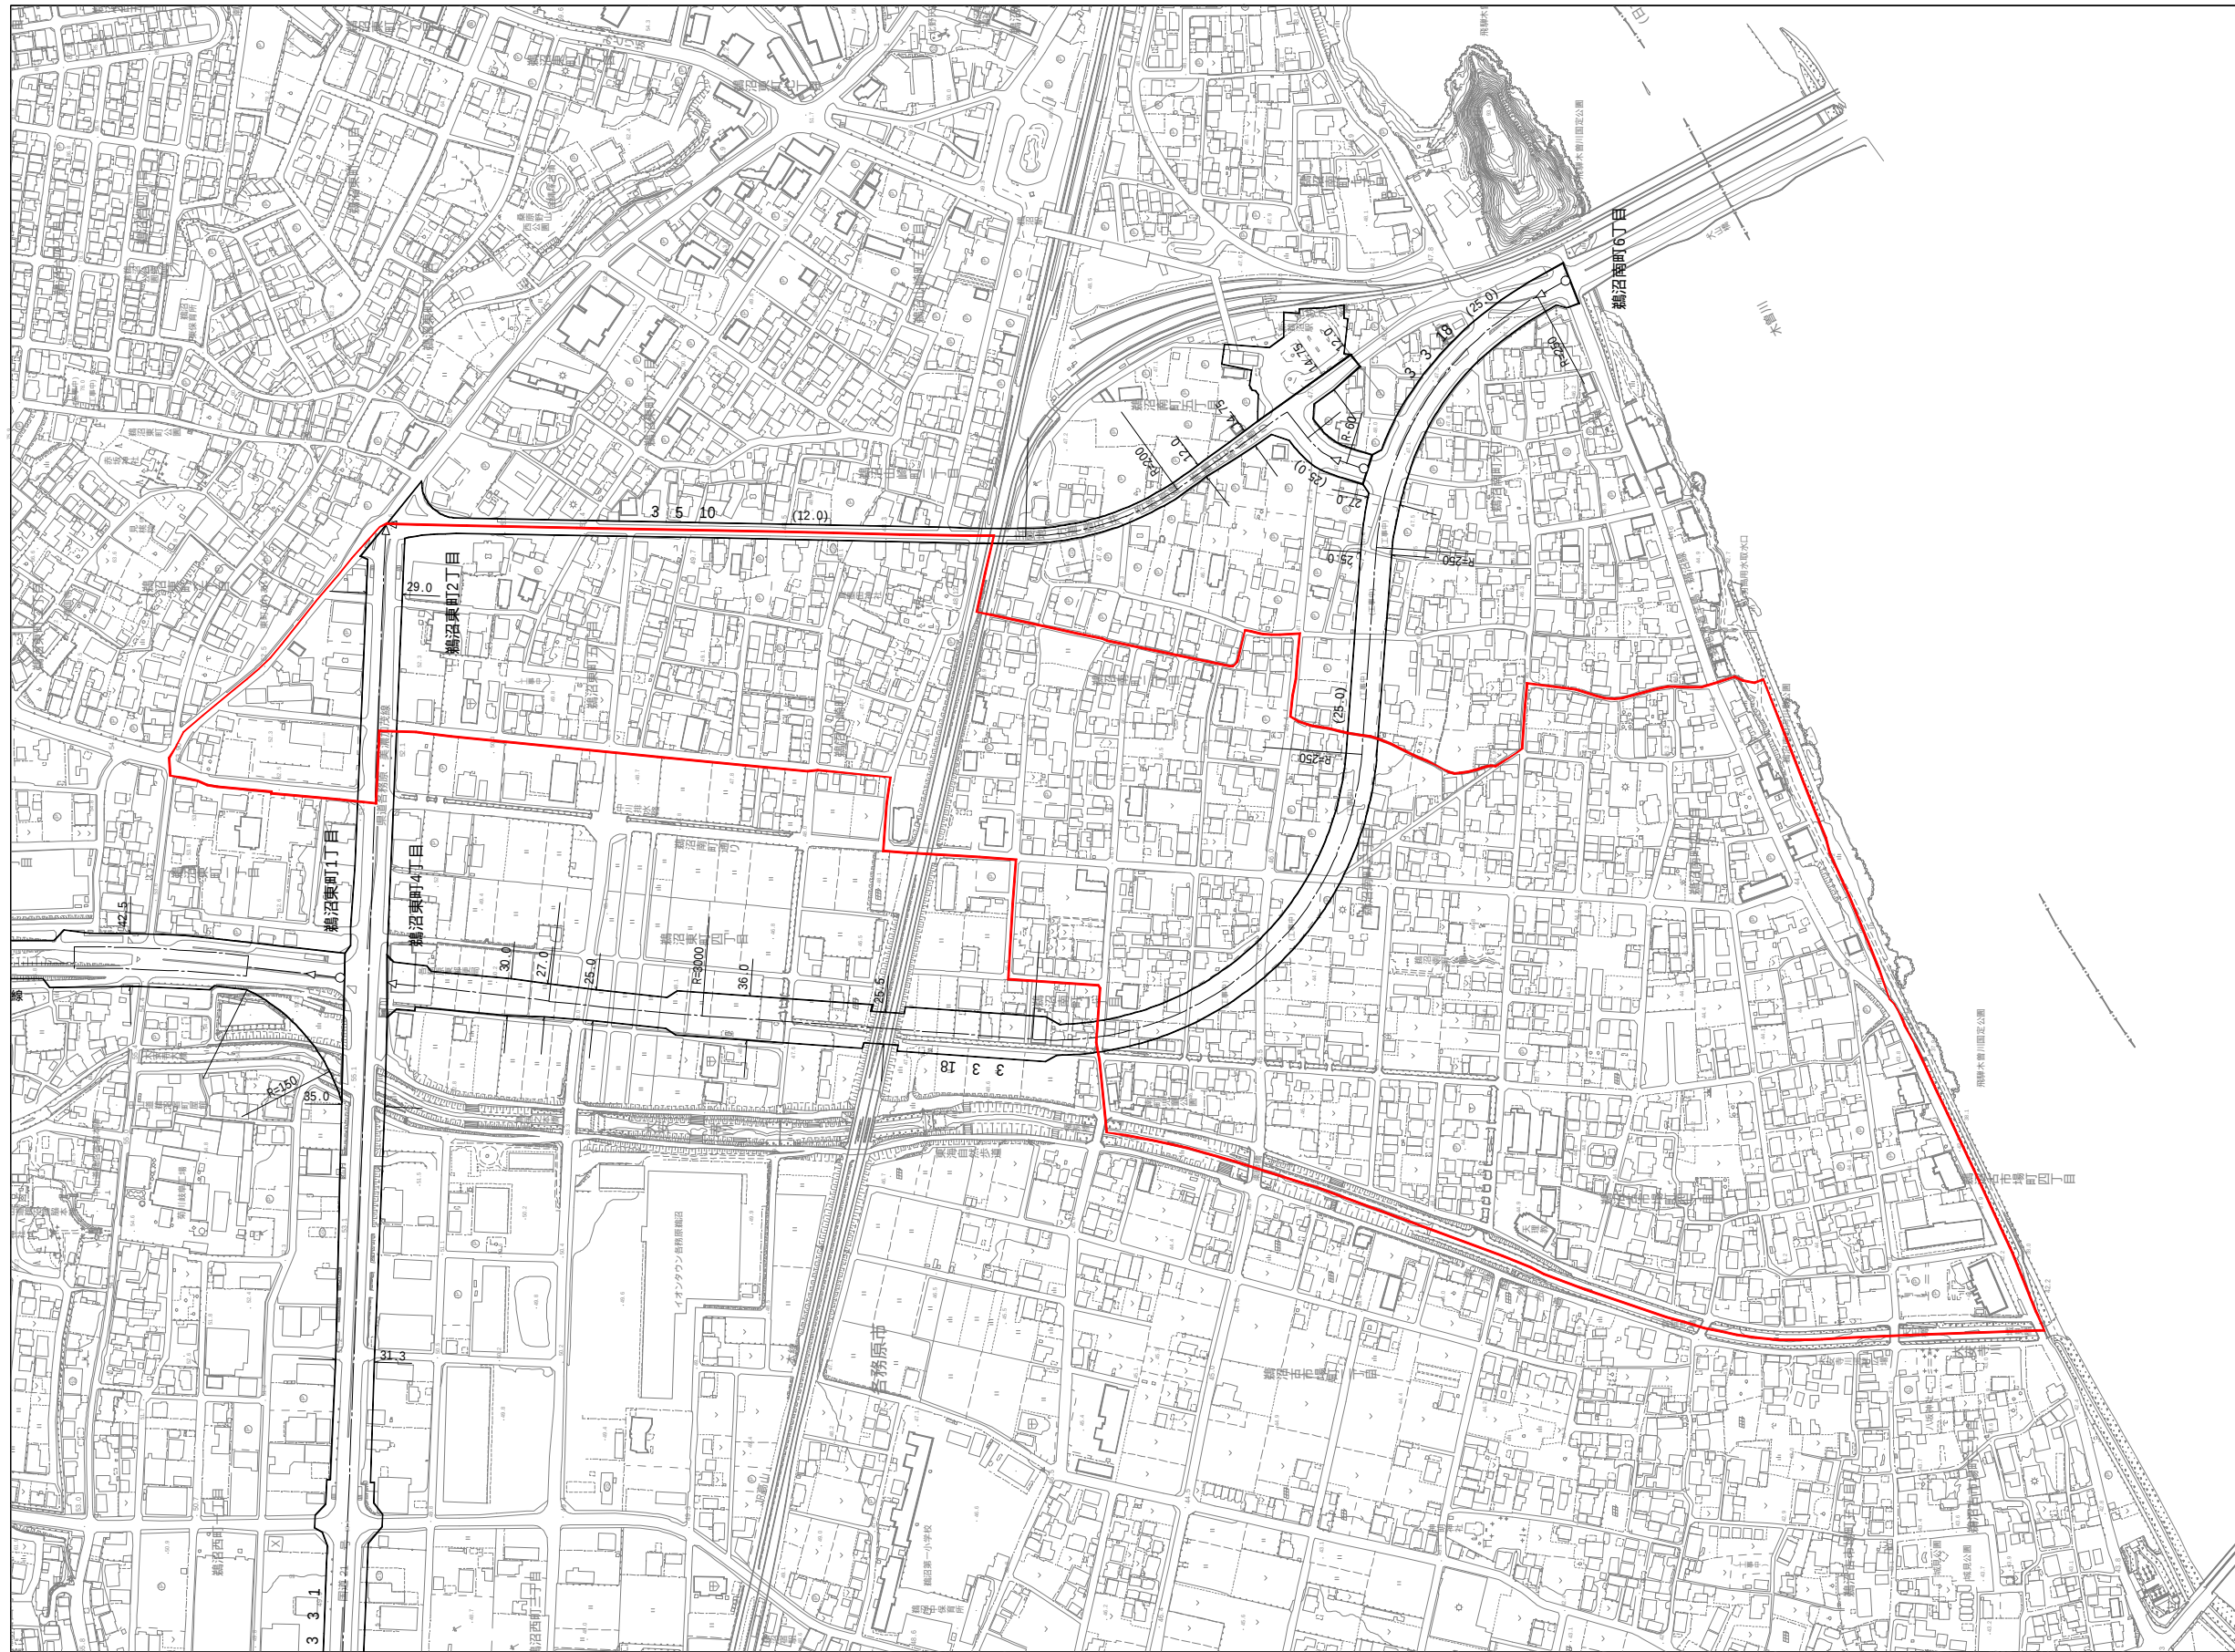


各務原都市計画地区計画図

南町地区

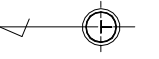

（株）
デ
イ
コ
ク

各
務
原
市

凡 例	
	地区計画区域
	都市計画道路(参考)

0 50 100 150 200 250m