


新本庁舎レイアウト図（1階）

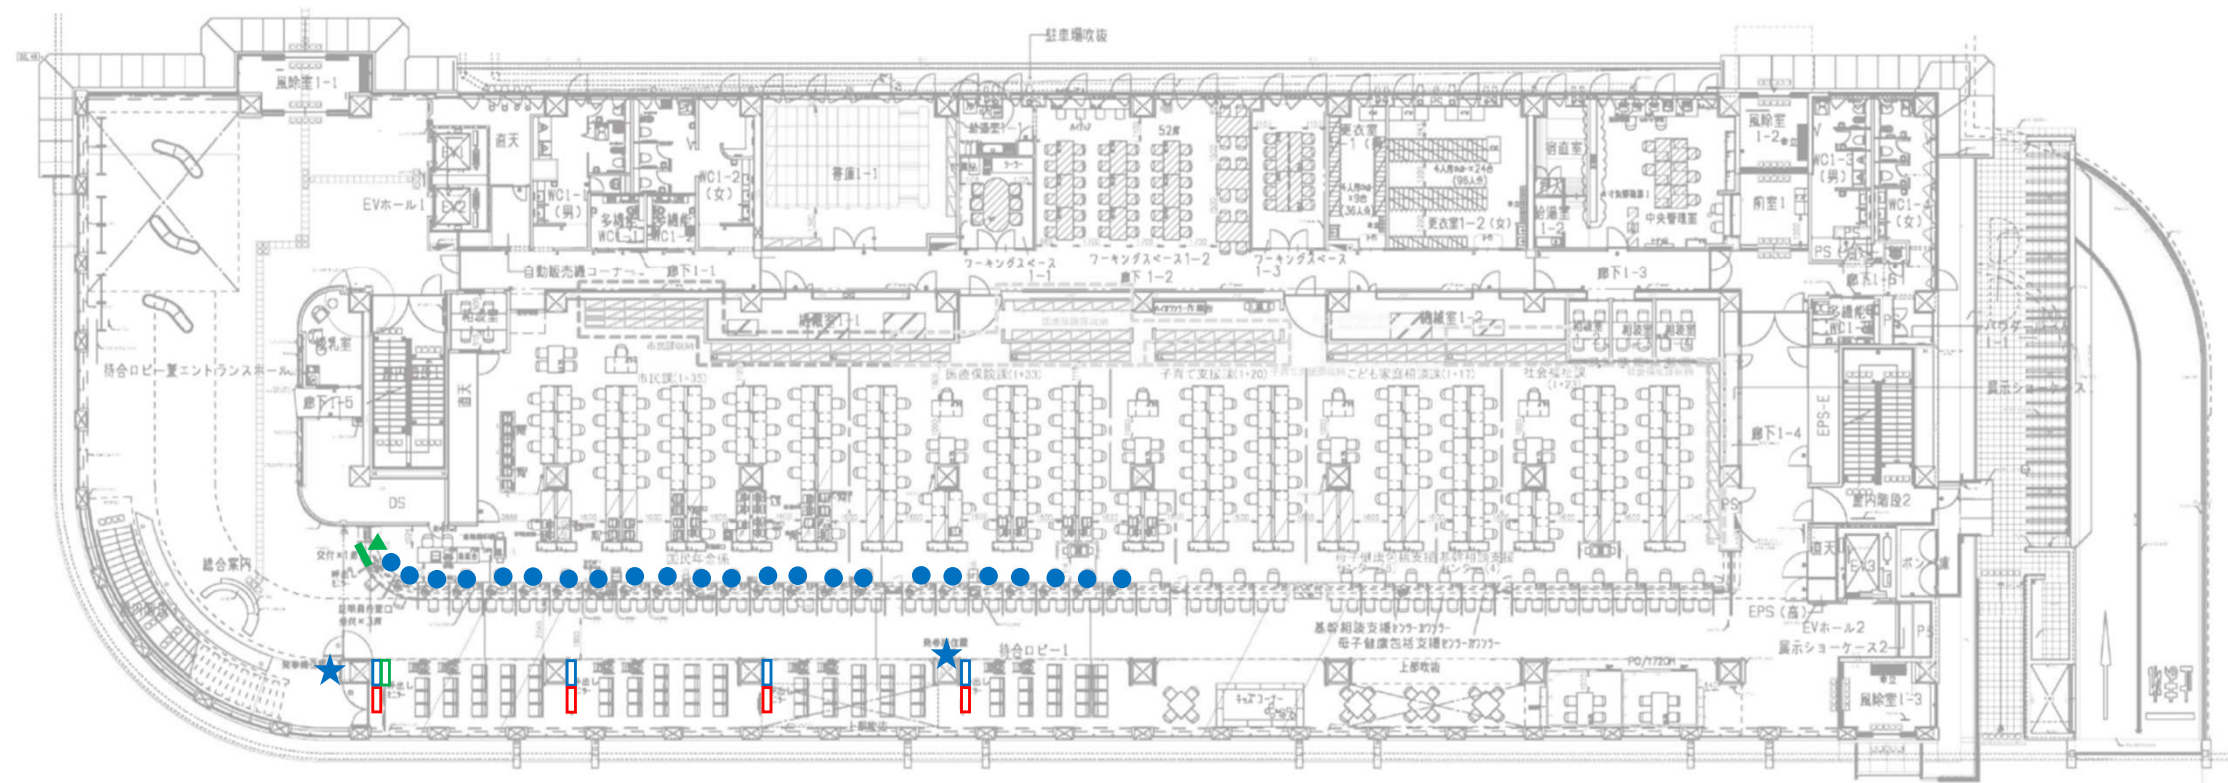

- | | | |
|---|-------------------------|-------|
| ★ | ア 受付番号札発券機 | … 2台 |
| □ | イ 受付番号案内表示モニター（吊下げ設置） | … 4台 |
| ● | ウ 受付番号呼出機 | … 23台 |
| | （受付番号呼出用表示機） | … 12台 |
| □ | エ 交付番号案内表示モニター（吊下げ設置） | … 1台 |
| ■ | オ 交付番号案内表示モニター（卓上設置） | … 1台 |
| ▲ | カ 交付番号呼出機 | … 1台 |
| □ | キ 市政情報及び広告表示モニター（吊下げ設置） | … 4台 |