


# 新本庁舎レイアウト図（2階）

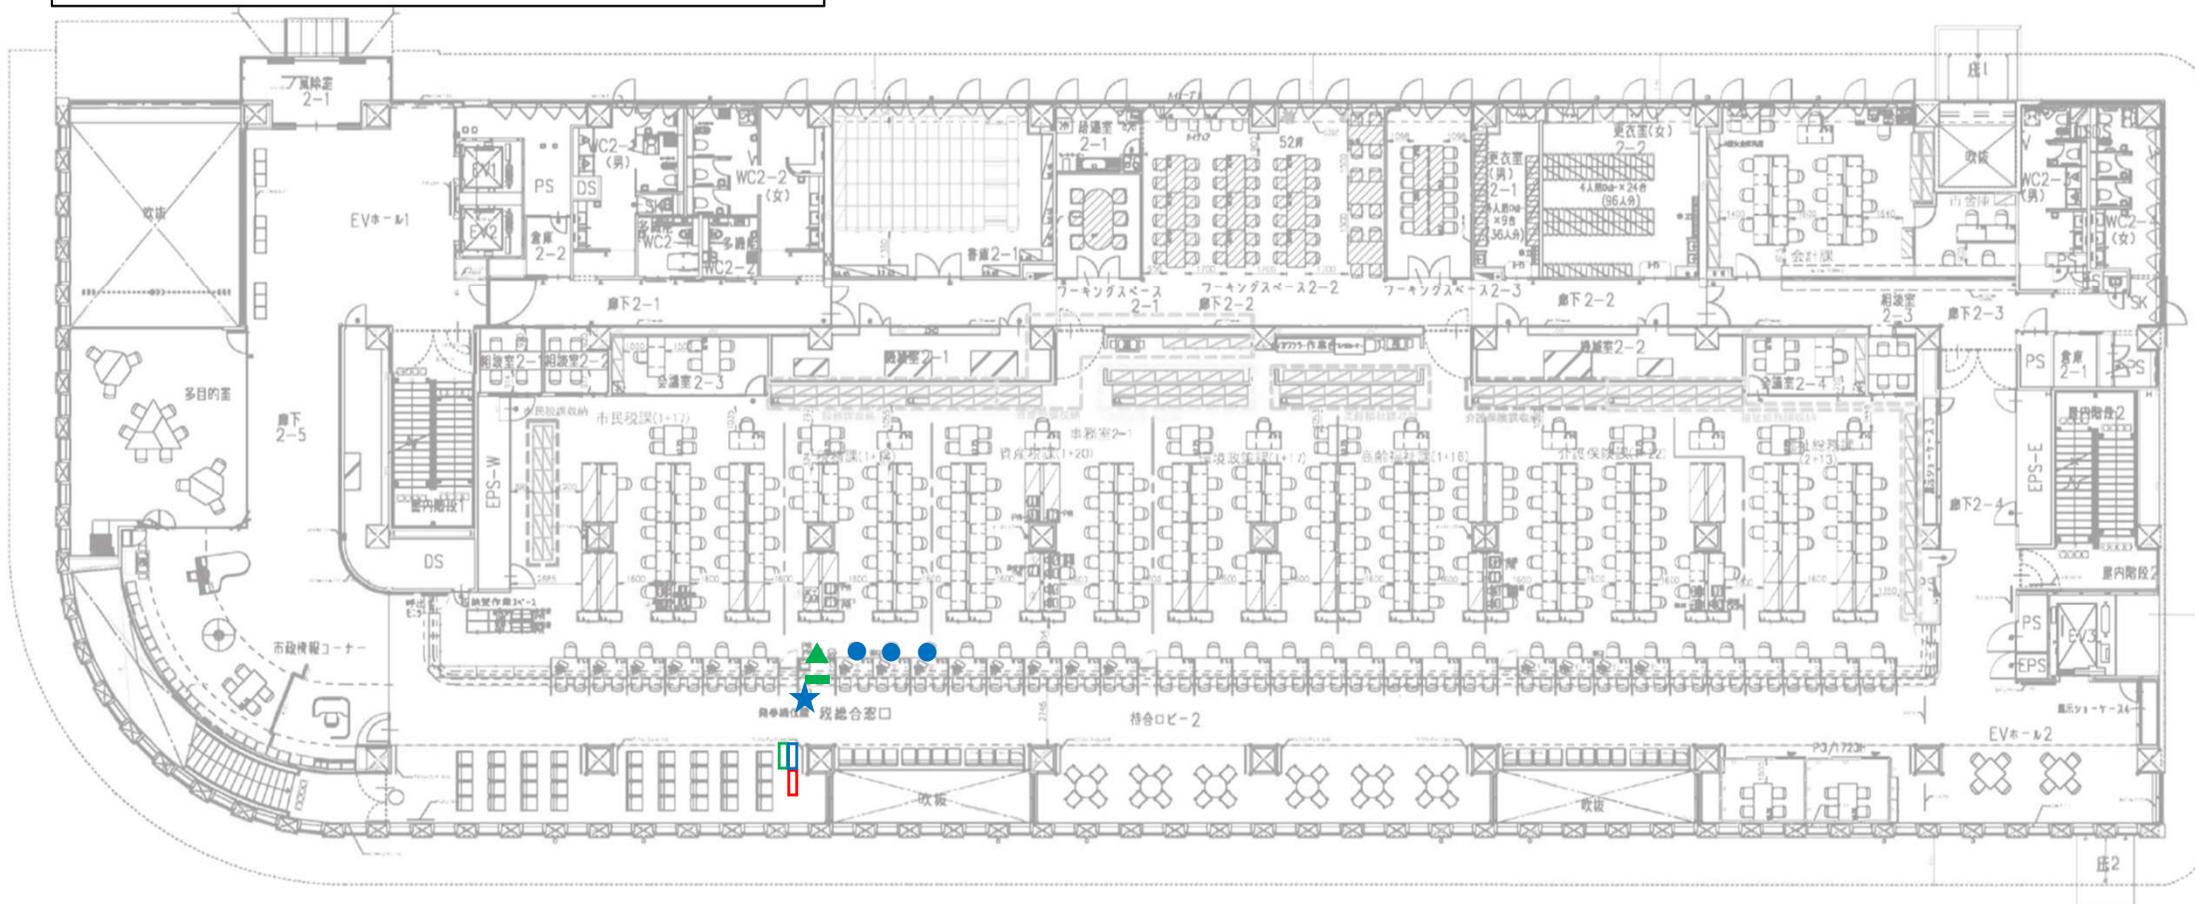

- |   |   |                       |   |    |
|---|---|-----------------------|---|----|
| ★ | ア | 受付番号札発券機              | … | 1台 |
| □ | イ | 受付番号案内表示モニター（吊下げ設置）   | … | 1台 |
| ● | ウ | 受付番号呼出機               | … | 3台 |
|   |   | （受付番号呼出用表示機）          | … | 2台 |
| □ | 工 | 交付番号案内表示モニター（吊下げ設置）   | … | 1台 |
| ■ | オ | 交付番号案内表示モニター（卓上設置）    | … | 1台 |
| ▲ | カ | 交付番号呼出機               | … | 1台 |
| □ | キ | 市政情報及び広告表示モニター（吊下げ設置） | … | 1台 |