


横断図

S=1:100


NO. 8
OH=31.95
FH=

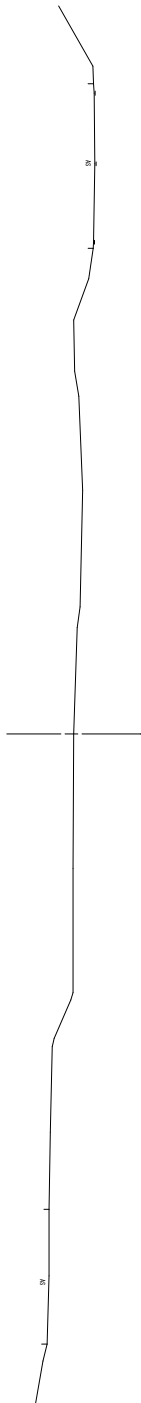

DL=25.00

DL=25.00


NO. 7
OH=32.00
FH=

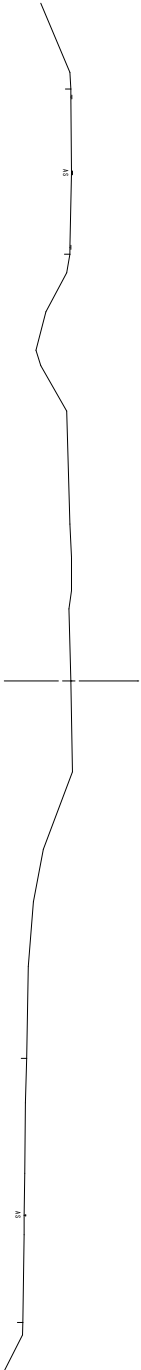

DL=25.00

DL=25.00

NO. 6
OH=32.95
FH=

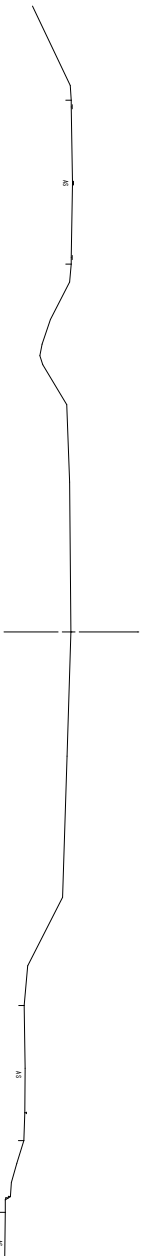

DL=25.00

DL=25.00

工事名	大野川周辺整備（計画地区）環境設計事務所		
図面名	横断図（3/7）		
年月日			
尺 度	1:100	図面番号	第4内
会社名	株式会社 オリエタルコンピュータ		
事務所名	香川県 高松市 豊田		