


横断図


S=1:100

NO. 11
幅員 100
1/100

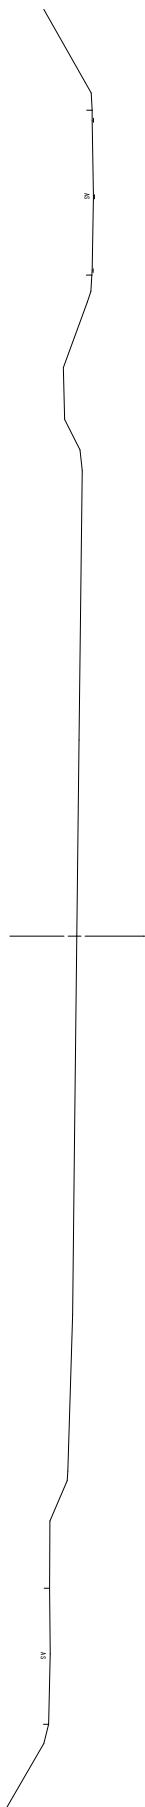


DL=25.00

NO. 10
幅員 100
1/100

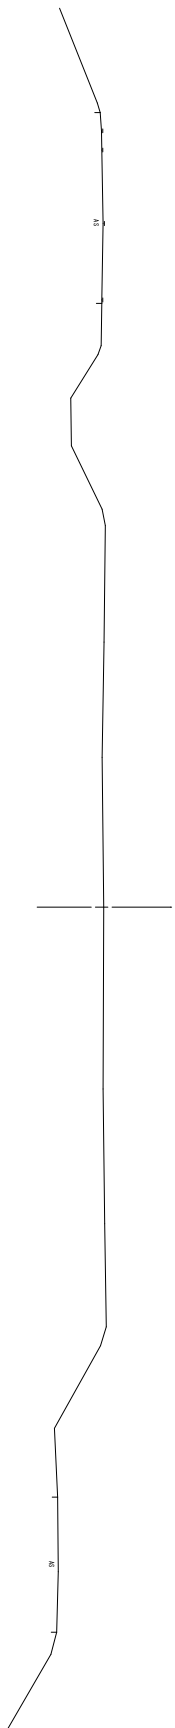

DL=25.00

NO. 9
幅員 100
1/100

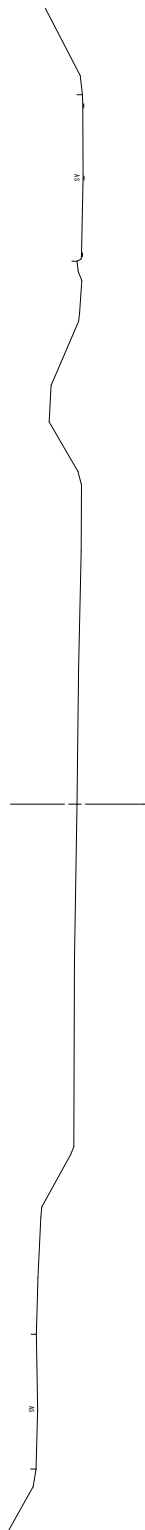

DL=25.00

NO. 9~NO. 11

工事名	大井川川辺整備（新築地区）実施設計業務委託		
図面名	横断図（4/7）		
年月日			
尺 寸	1:100	図面番号	第24号
会社名	株式会社 エンゼルコンストラクション		
事務所名	各 都 道 市 役 所		