


横断図
S=1:100


NO.14
D=21.70
7H

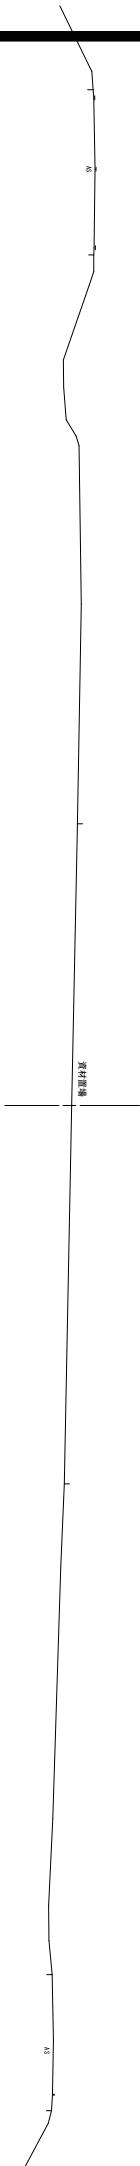

DL=25.00

NO.12~NO.13


NO.13
D=21.85
7H

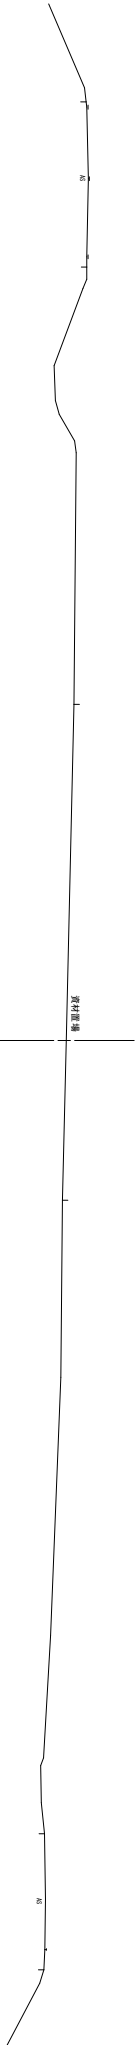

DL=25.00

NO.12~NO.13

NO.12
D=21.80
7H

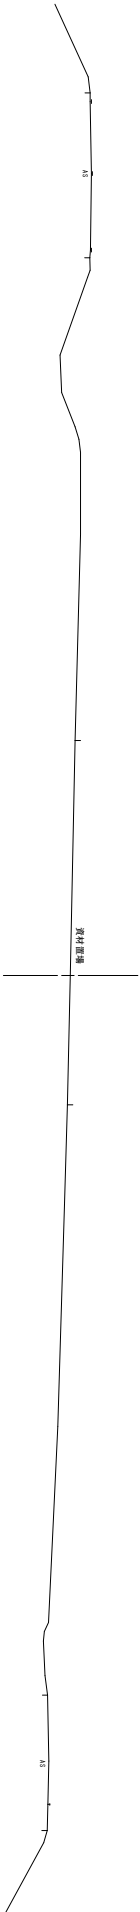

DL=25.00

NO.12~NO.13

工事名	大野川河川整備 (河川地区) 河川設計業務委託			
図面名	横断図 (5/7)			
年月日				
尺 度	1:100	図面番号	第24号	
会社名	株式会社 オリエタルコンサルタンツ			
事務所名	名古屋市役所			