


(A3) S=1:200

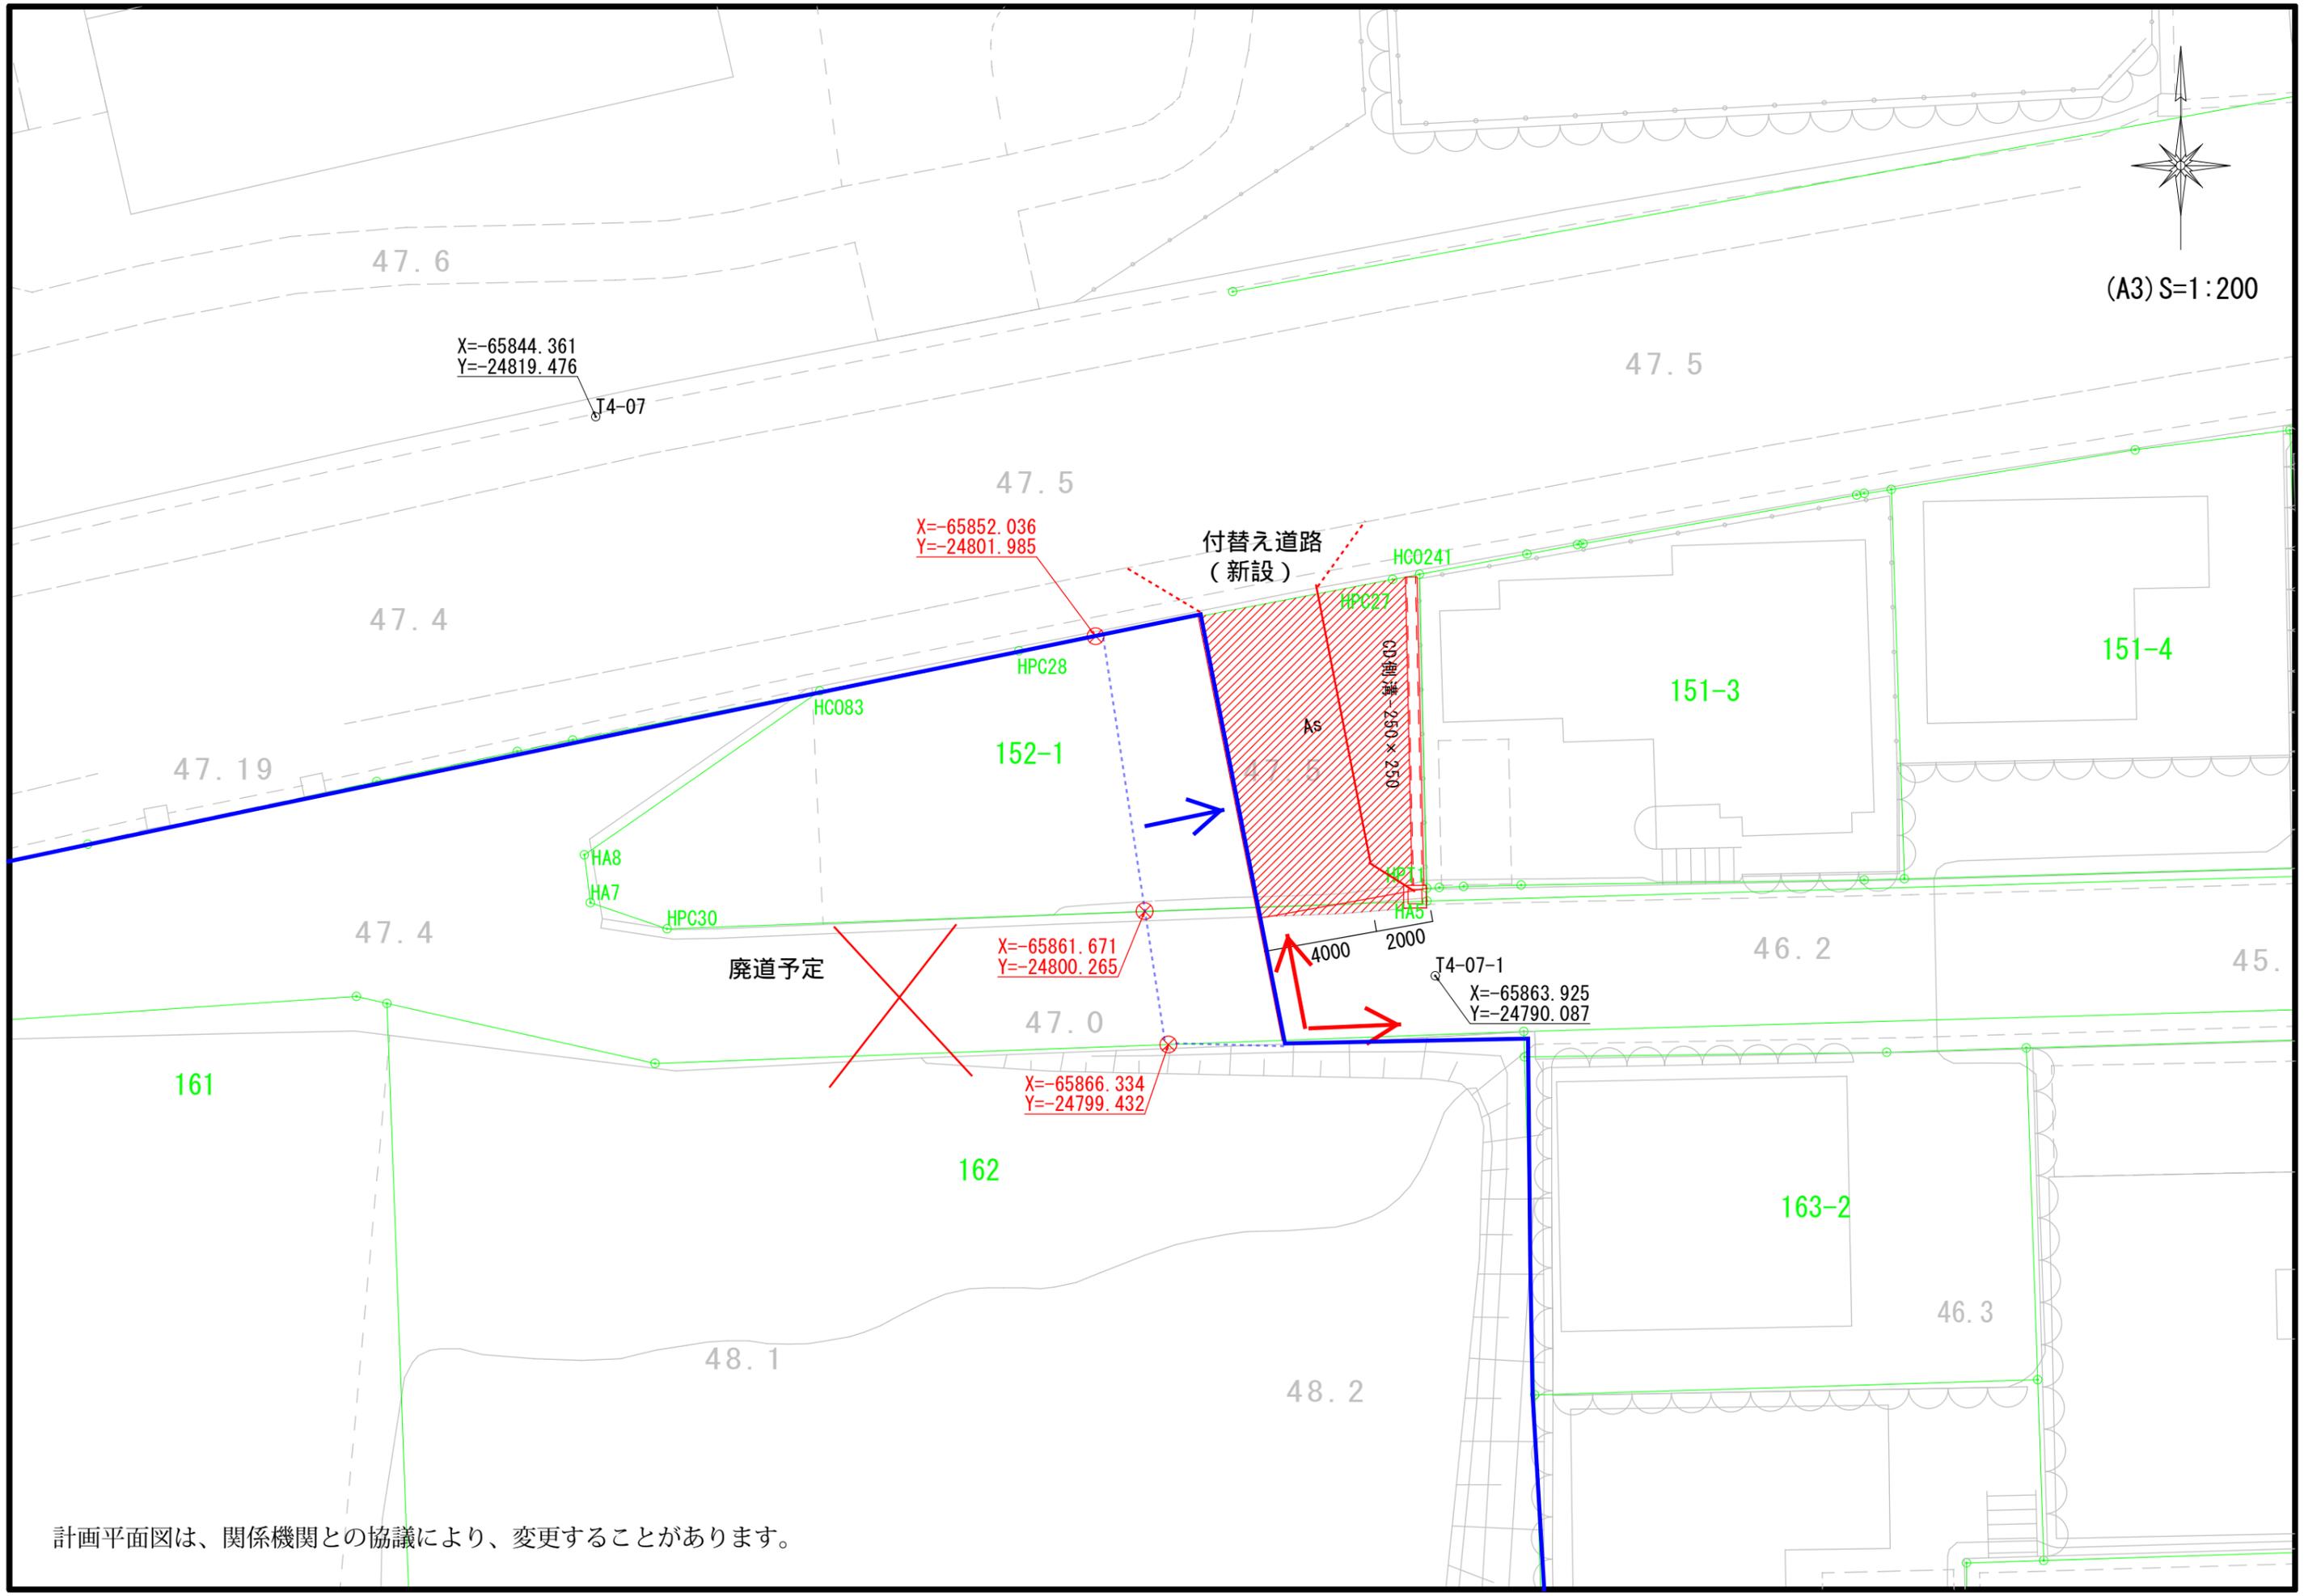

X=-65852.036  
Y=-24801.985

付替え道路  
(新設)

152-1

151-3

151-4

廃道予定

X=-65861.671  
Y=-24800.265

X=-65866.334  
Y=-24799.432

J4-07-1  
X=-65863.925  
Y=-24790.087

計画平面図は、関係機関との協議により、変更することがあります。