




# 事業範囲

1:2500

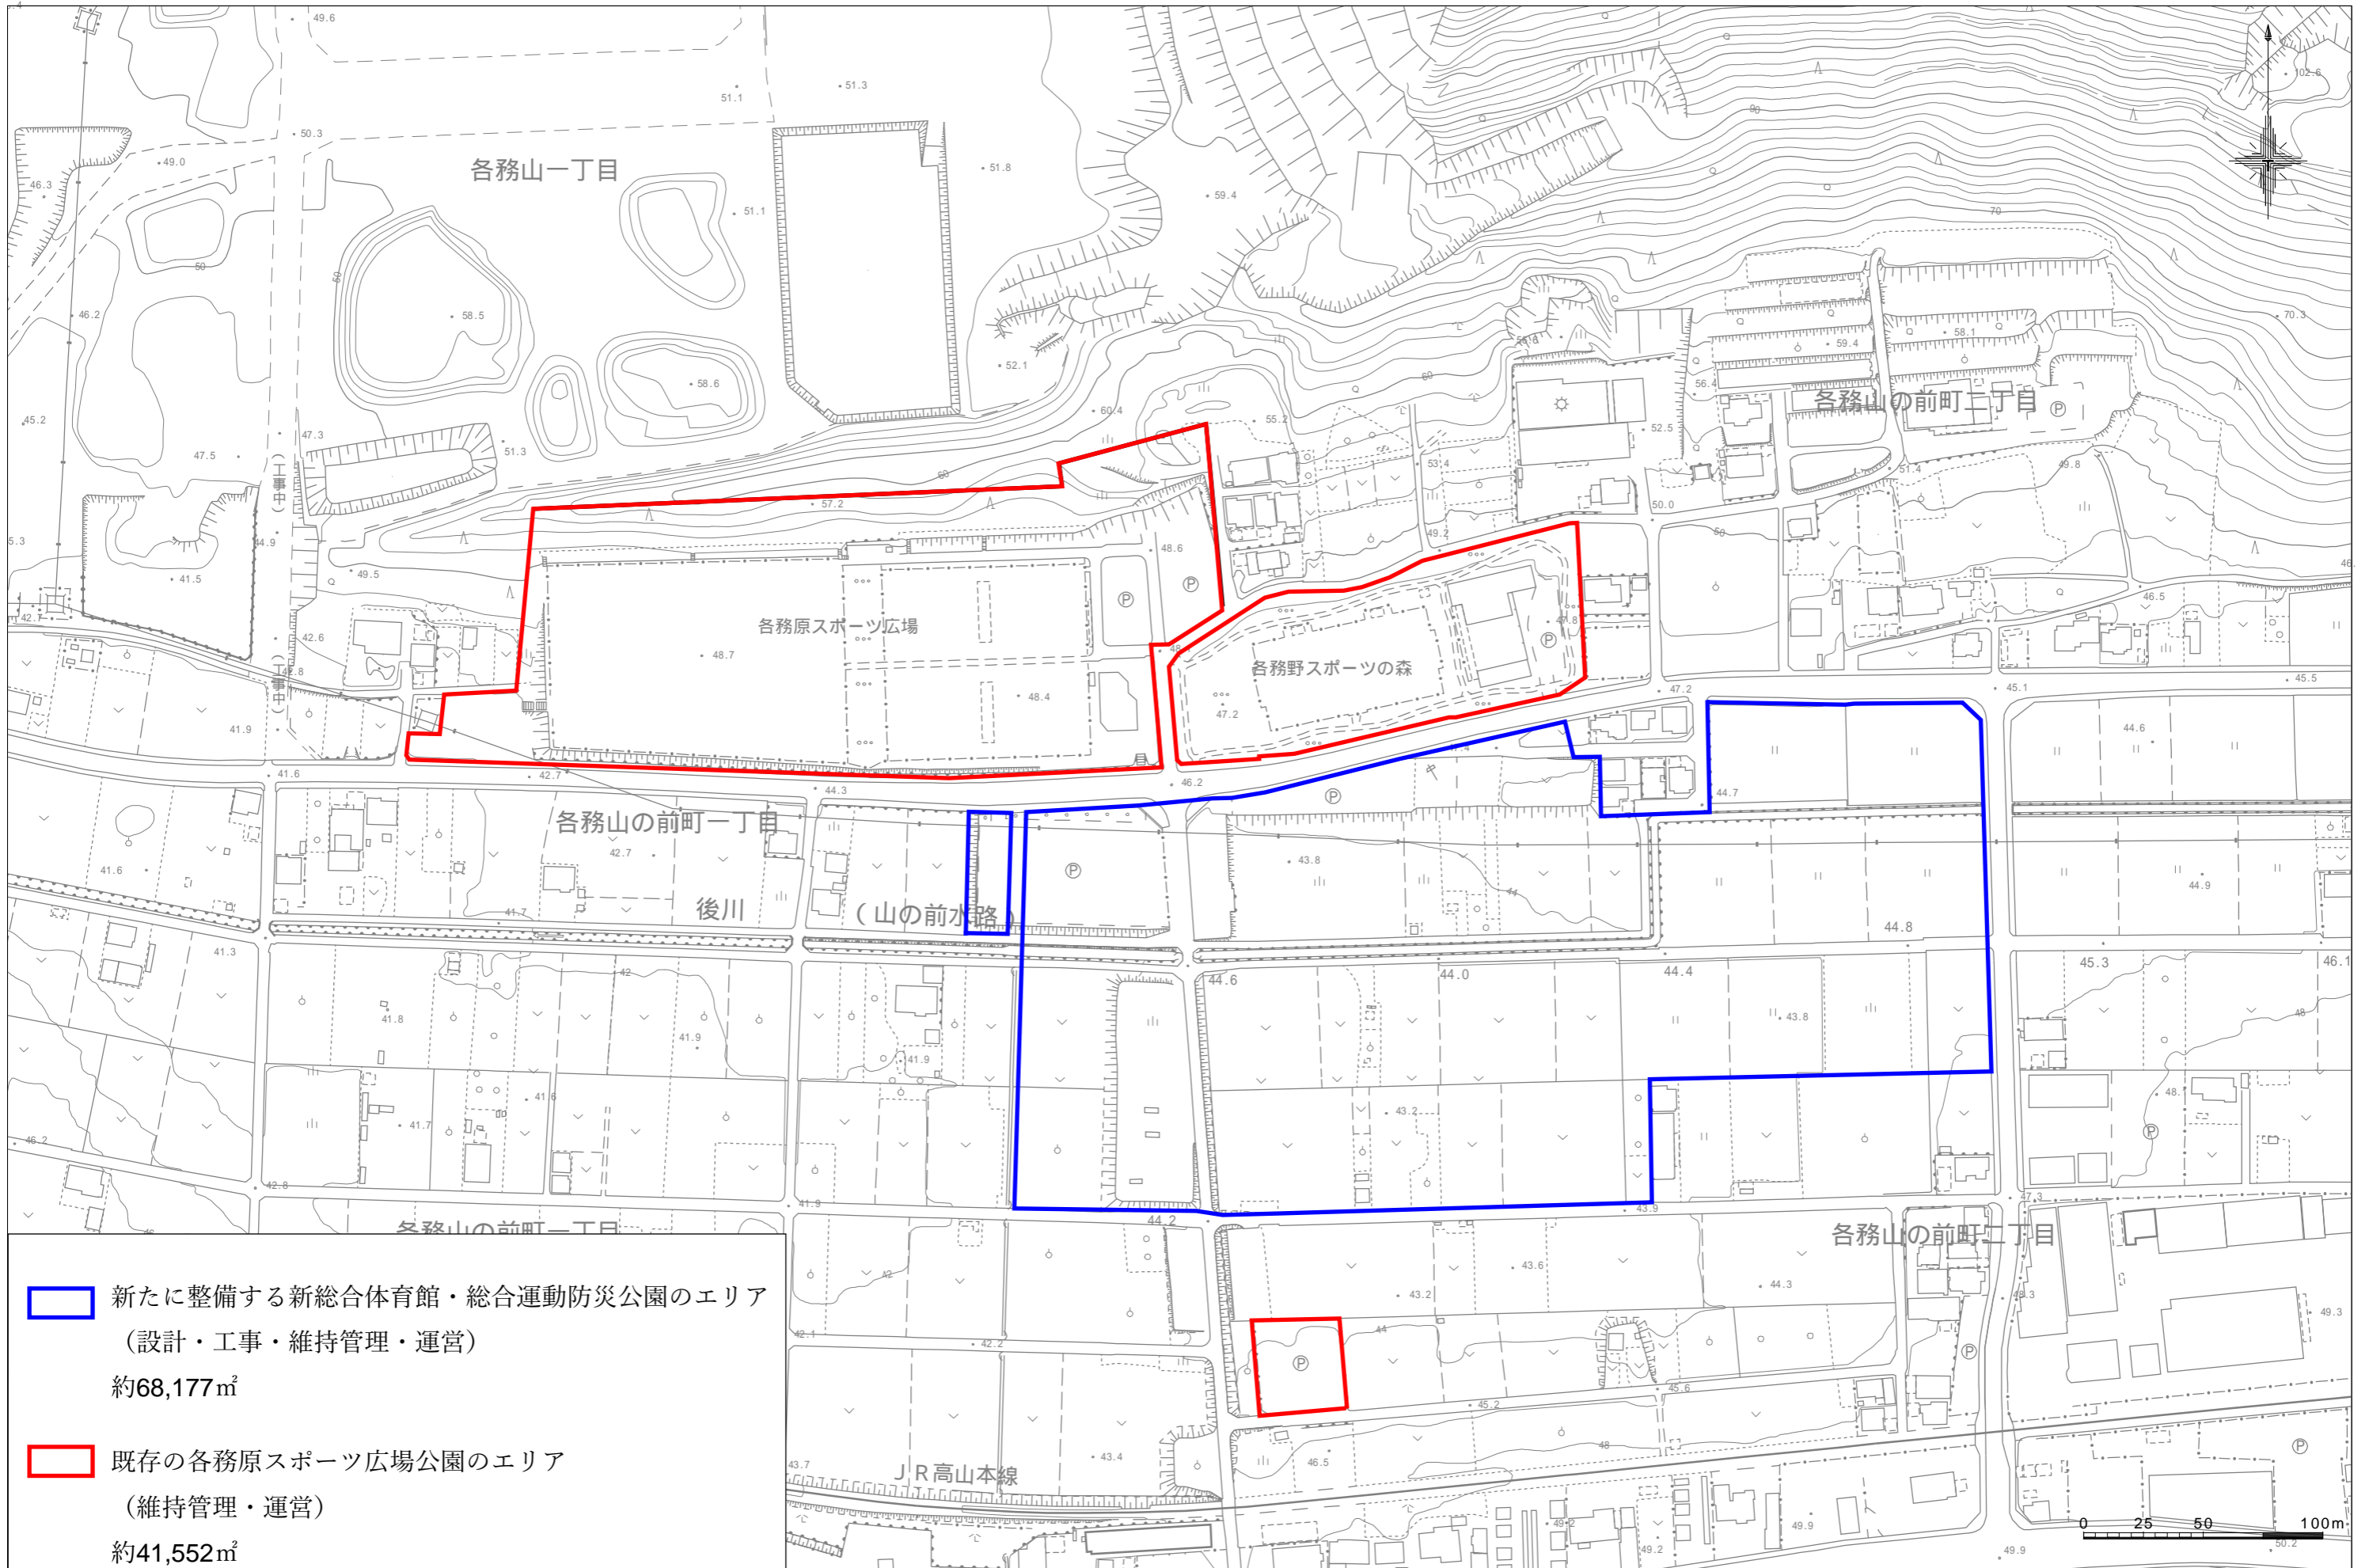

 新たに整備する新総合体育館・総合運動防災公園のエリア  
(設計・工事・維持管理・運営)

約68,177㎡

 既存の各務原スポーツ広場公園のエリア  
(維持管理・運営)

約41,552㎡