


事業範囲

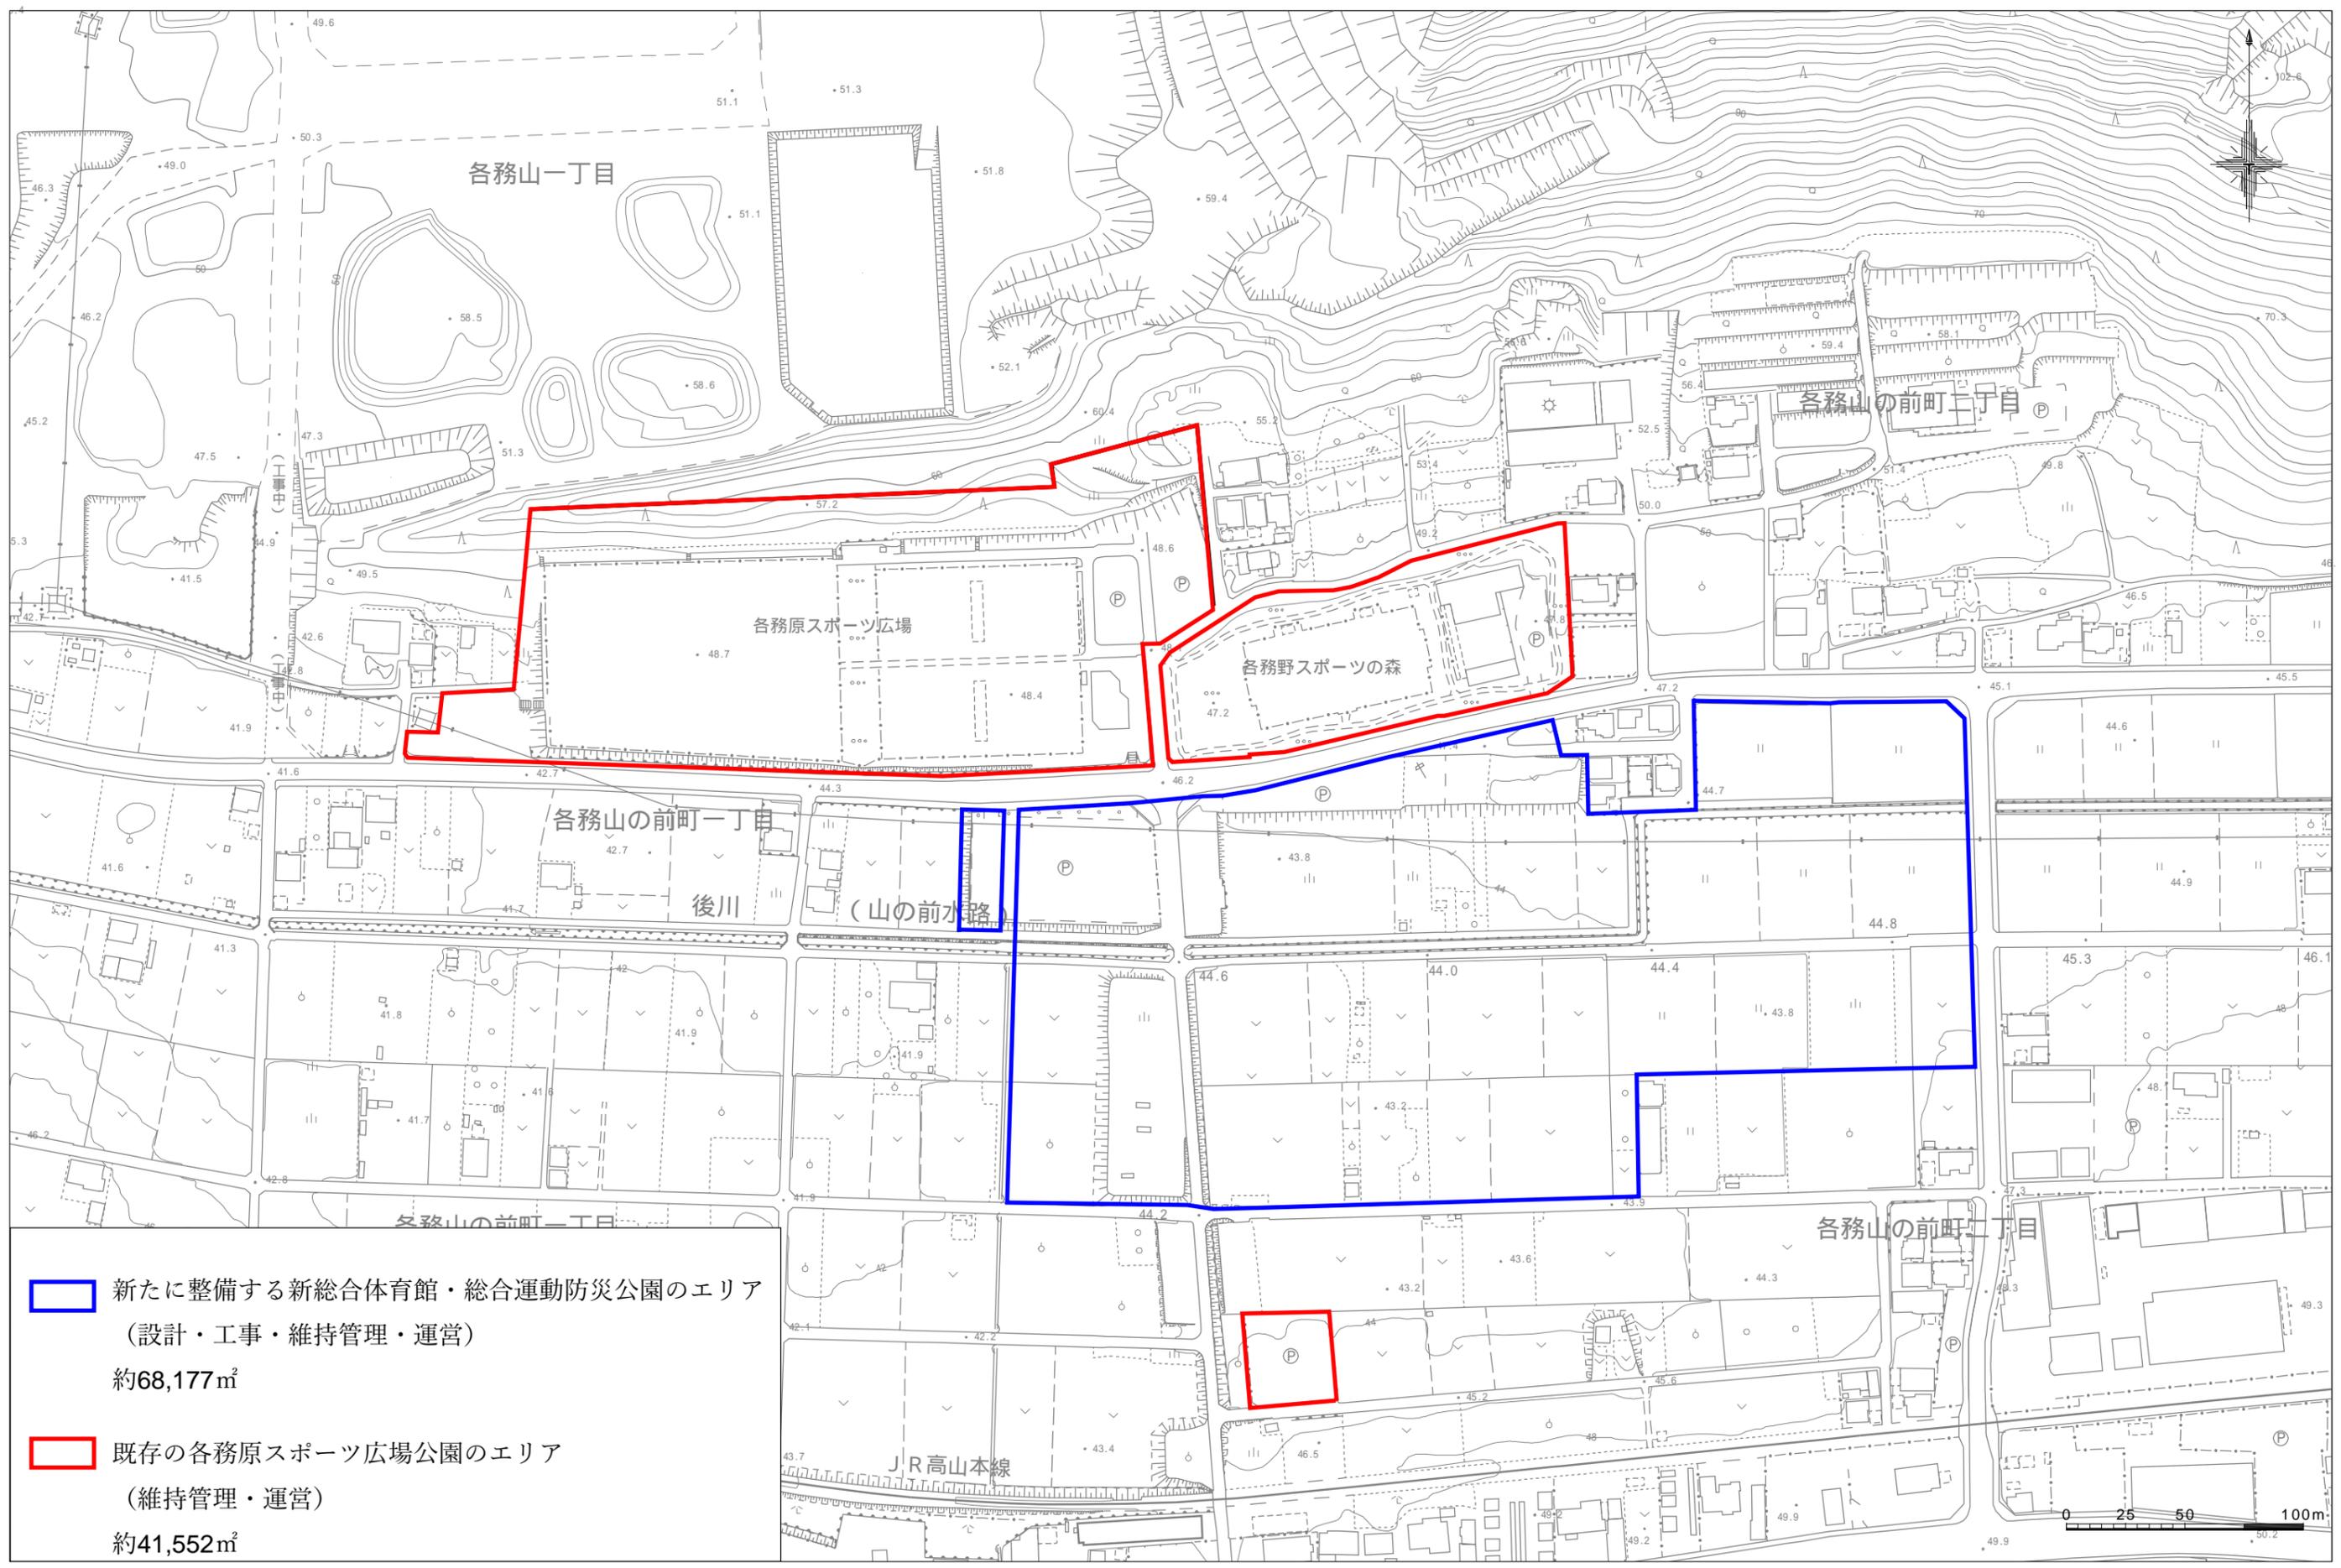

-  新たに整備する新総合体育館・総合運動防災公園のエリア
(設計・工事・維持管理・運営)
約68,177㎡
-  既存の各務原スポーツ広場公園のエリア
(維持管理・運営)
約41,552㎡