




道路計画都市		計画年度別		年度別計画	
道路計画	路線名	年度別計画	年度別計画	年度別計画	年度別計画
		年度別計画	年度別計画	年度別計画	年度別計画
3-3-1	札幌市道第1号	年度別計画	年度別計画	年度別計画	年度別計画
3-3-2	札幌市道第2号	年度別計画	年度別計画	年度別計画	年度別計画
3-4-3	札幌市道第3号	年度別計画	年度別計画	年度別計画	年度別計画
3-4-4	札幌市道第4号	年度別計画	年度別計画	年度別計画	年度別計画
3-4-6	札幌市道第6号	年度別計画	年度別計画	年度別計画	年度別計画
3-5-9	札幌市道第9号	年度別計画	年度別計画	年度別計画	年度別計画
3-5-12	札幌市道第12号	年度別計画	年度別計画	年度別計画	年度別計画
3-3-13	札幌市道第13号	年度別計画	年度別計画	年度別計画	年度別計画
3-3-14	札幌市道第14号	年度別計画	年度別計画	年度別計画	年度別計画
3-4-15	札幌市道第15号	年度別計画	年度別計画	年度別計画	年度別計画
3-5-16	札幌市道第16号	年度別計画	年度別計画	年度別計画	年度別計画
3-5-17	札幌市道第17号	年度別計画	年度別計画	年度別計画	年度別計画
3-3-18	札幌市道第18号	年度別計画	年度別計画	年度別計画	年度別計画
3-4-19	札幌市道第19号	年度別計画	年度別計画	年度別計画	年度別計画

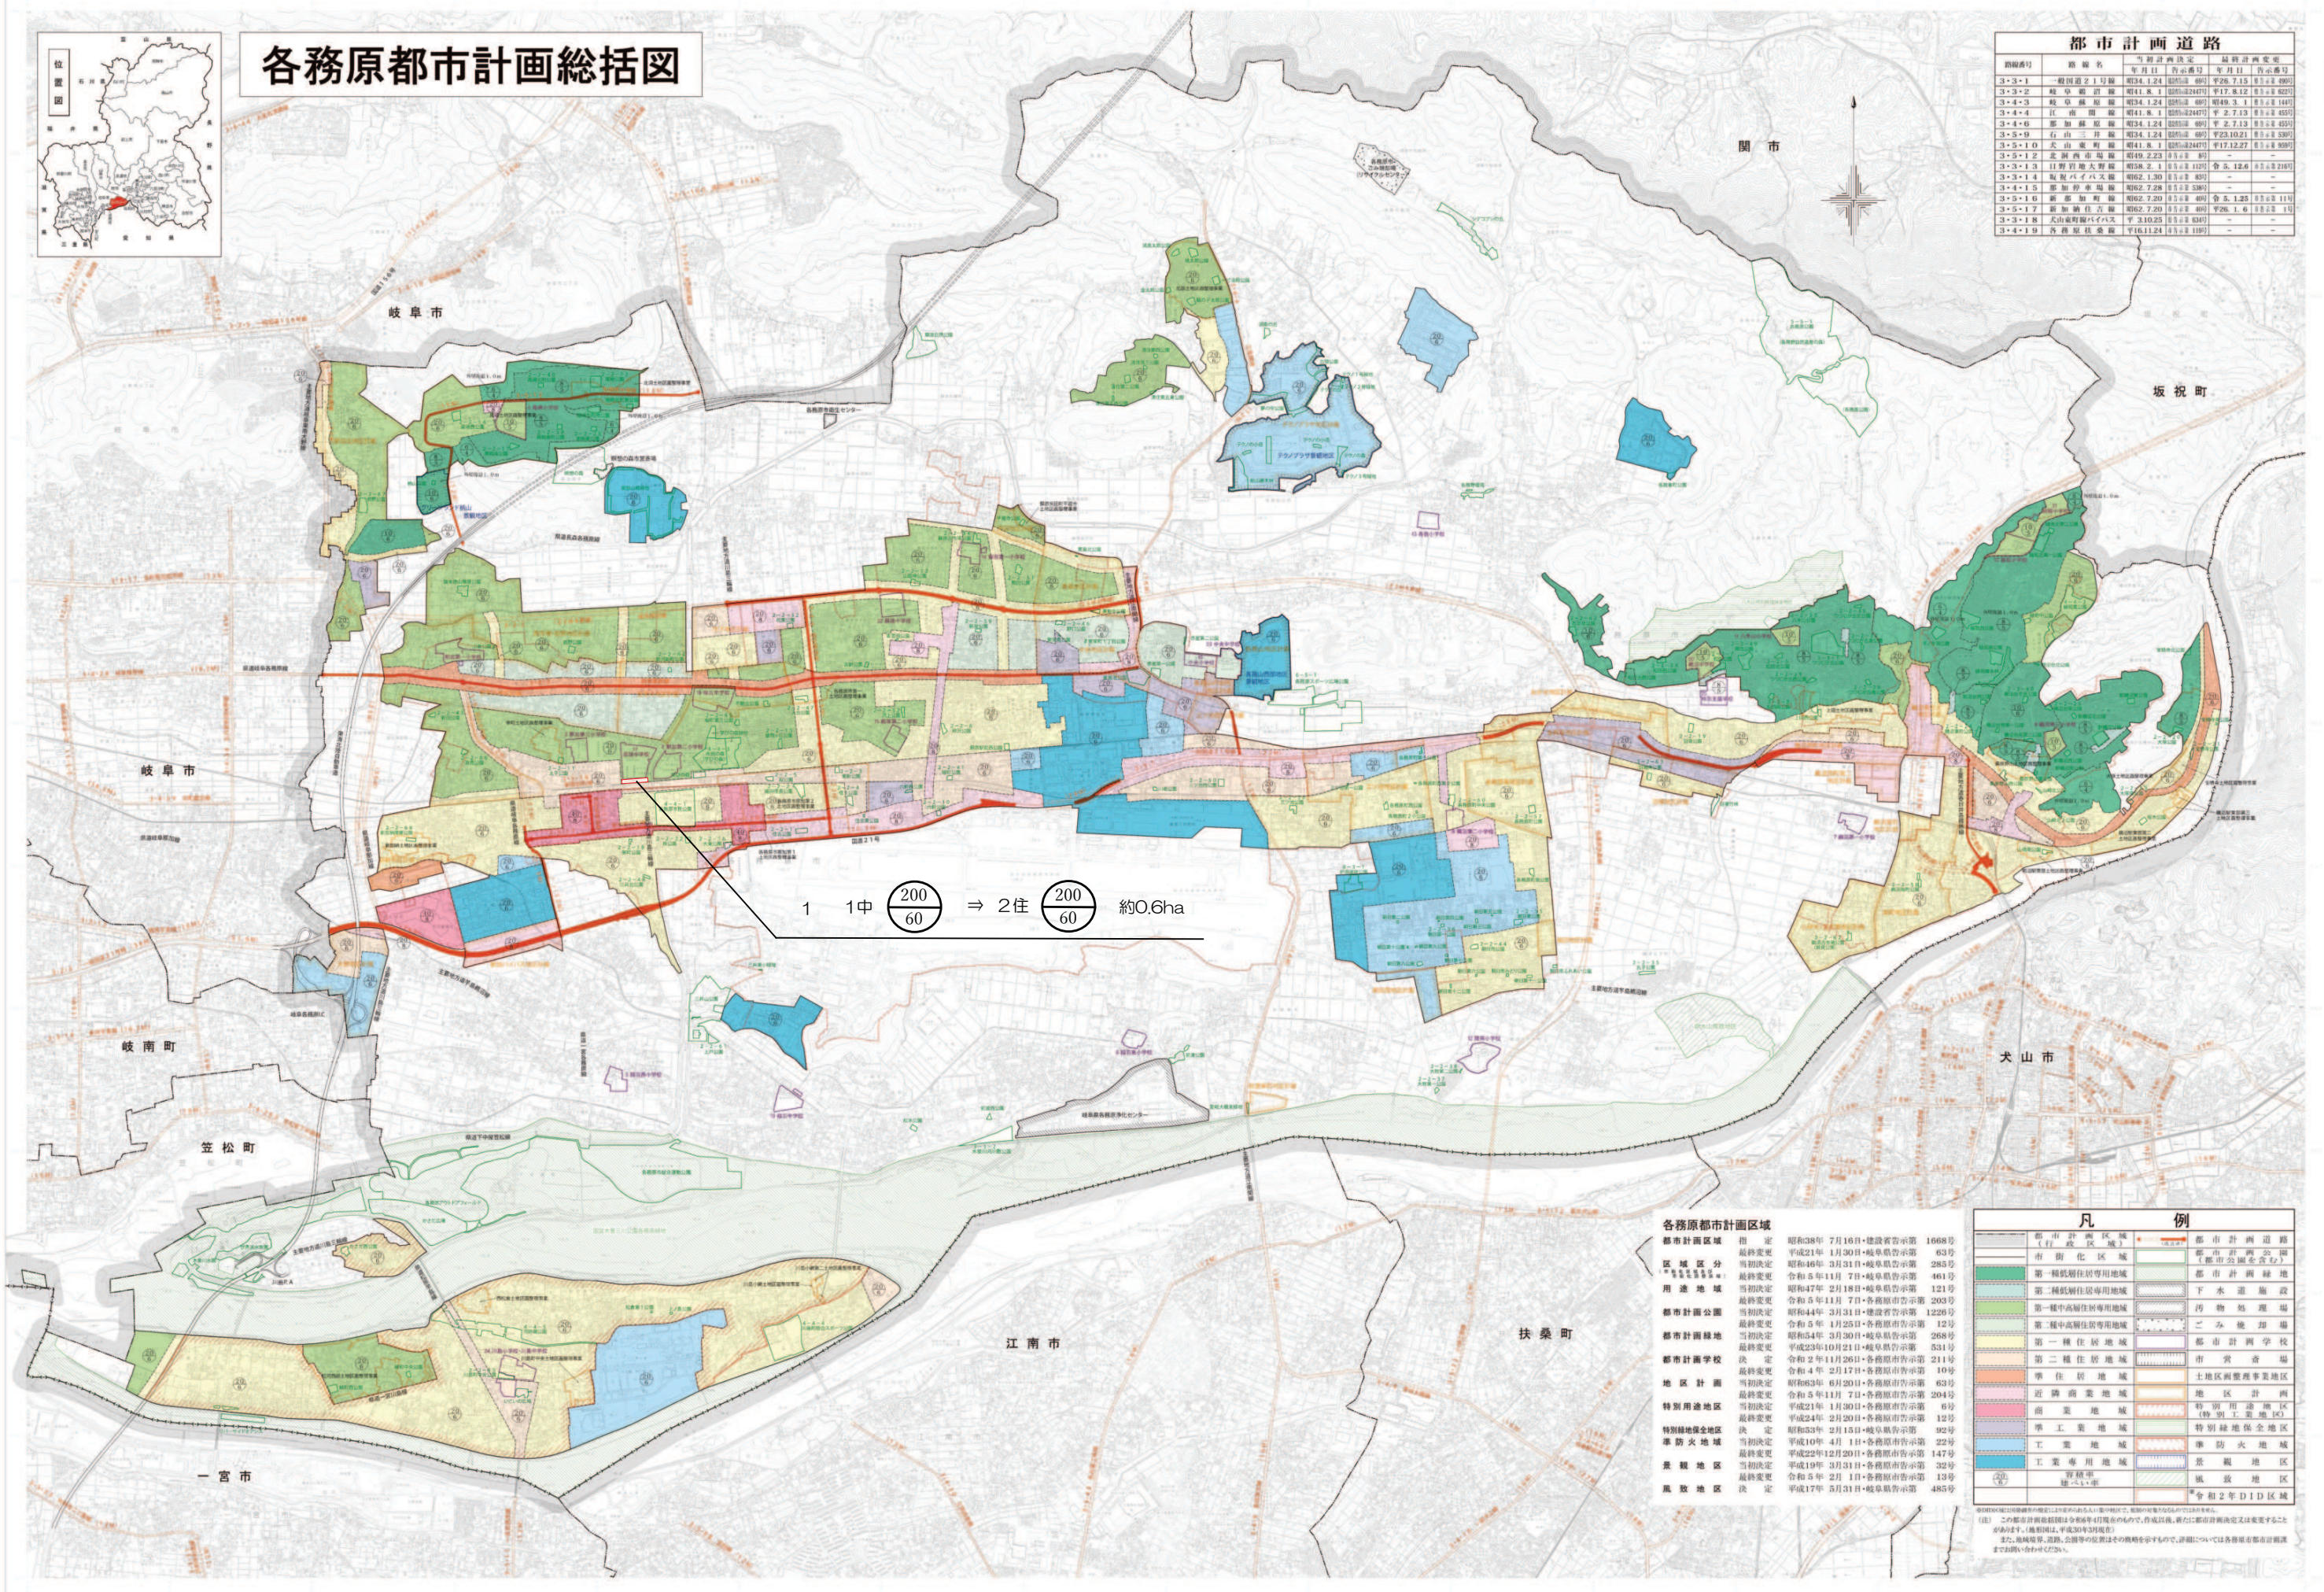

凡 例	
都市計畫區域 (市街化區域)	都市計畫道路 都市計畫公園 (都市公園含公園)
第一種低層住宅專用地域	都市計畫綠地
第二種低層住宅專用地域	下水道施設
第一種中層住宅專用地域	汚物処理場
第二種中層住宅專用地域	ゴミ焼却場
第一種住居地域	都市計畫學校
第二種住居地域	市営會場
準住居地域	土地區劃整理事業地域
近隣商業地域	地區計畫西
商業地域	特別用途地區 (特別工業地區)
準工業地域	特別綠地保全地區
工業地域	市防火地域
工業專用地域	景觀地區
容積率 建ぺ率	景致地區
昭和2年D1D2區域	

(注) この都市計画能研図は令和6年4月現在のもので、作成以後、著に都市計画決定又は変更することがあります。(地形図は、平成30年3月現在)

また、地域境界、道路、公園等の位置はその概略を示すもので、詳細については各務県市都市計画課までお問い合わせください。