


位置図

1:1000



東トイレ

1:500

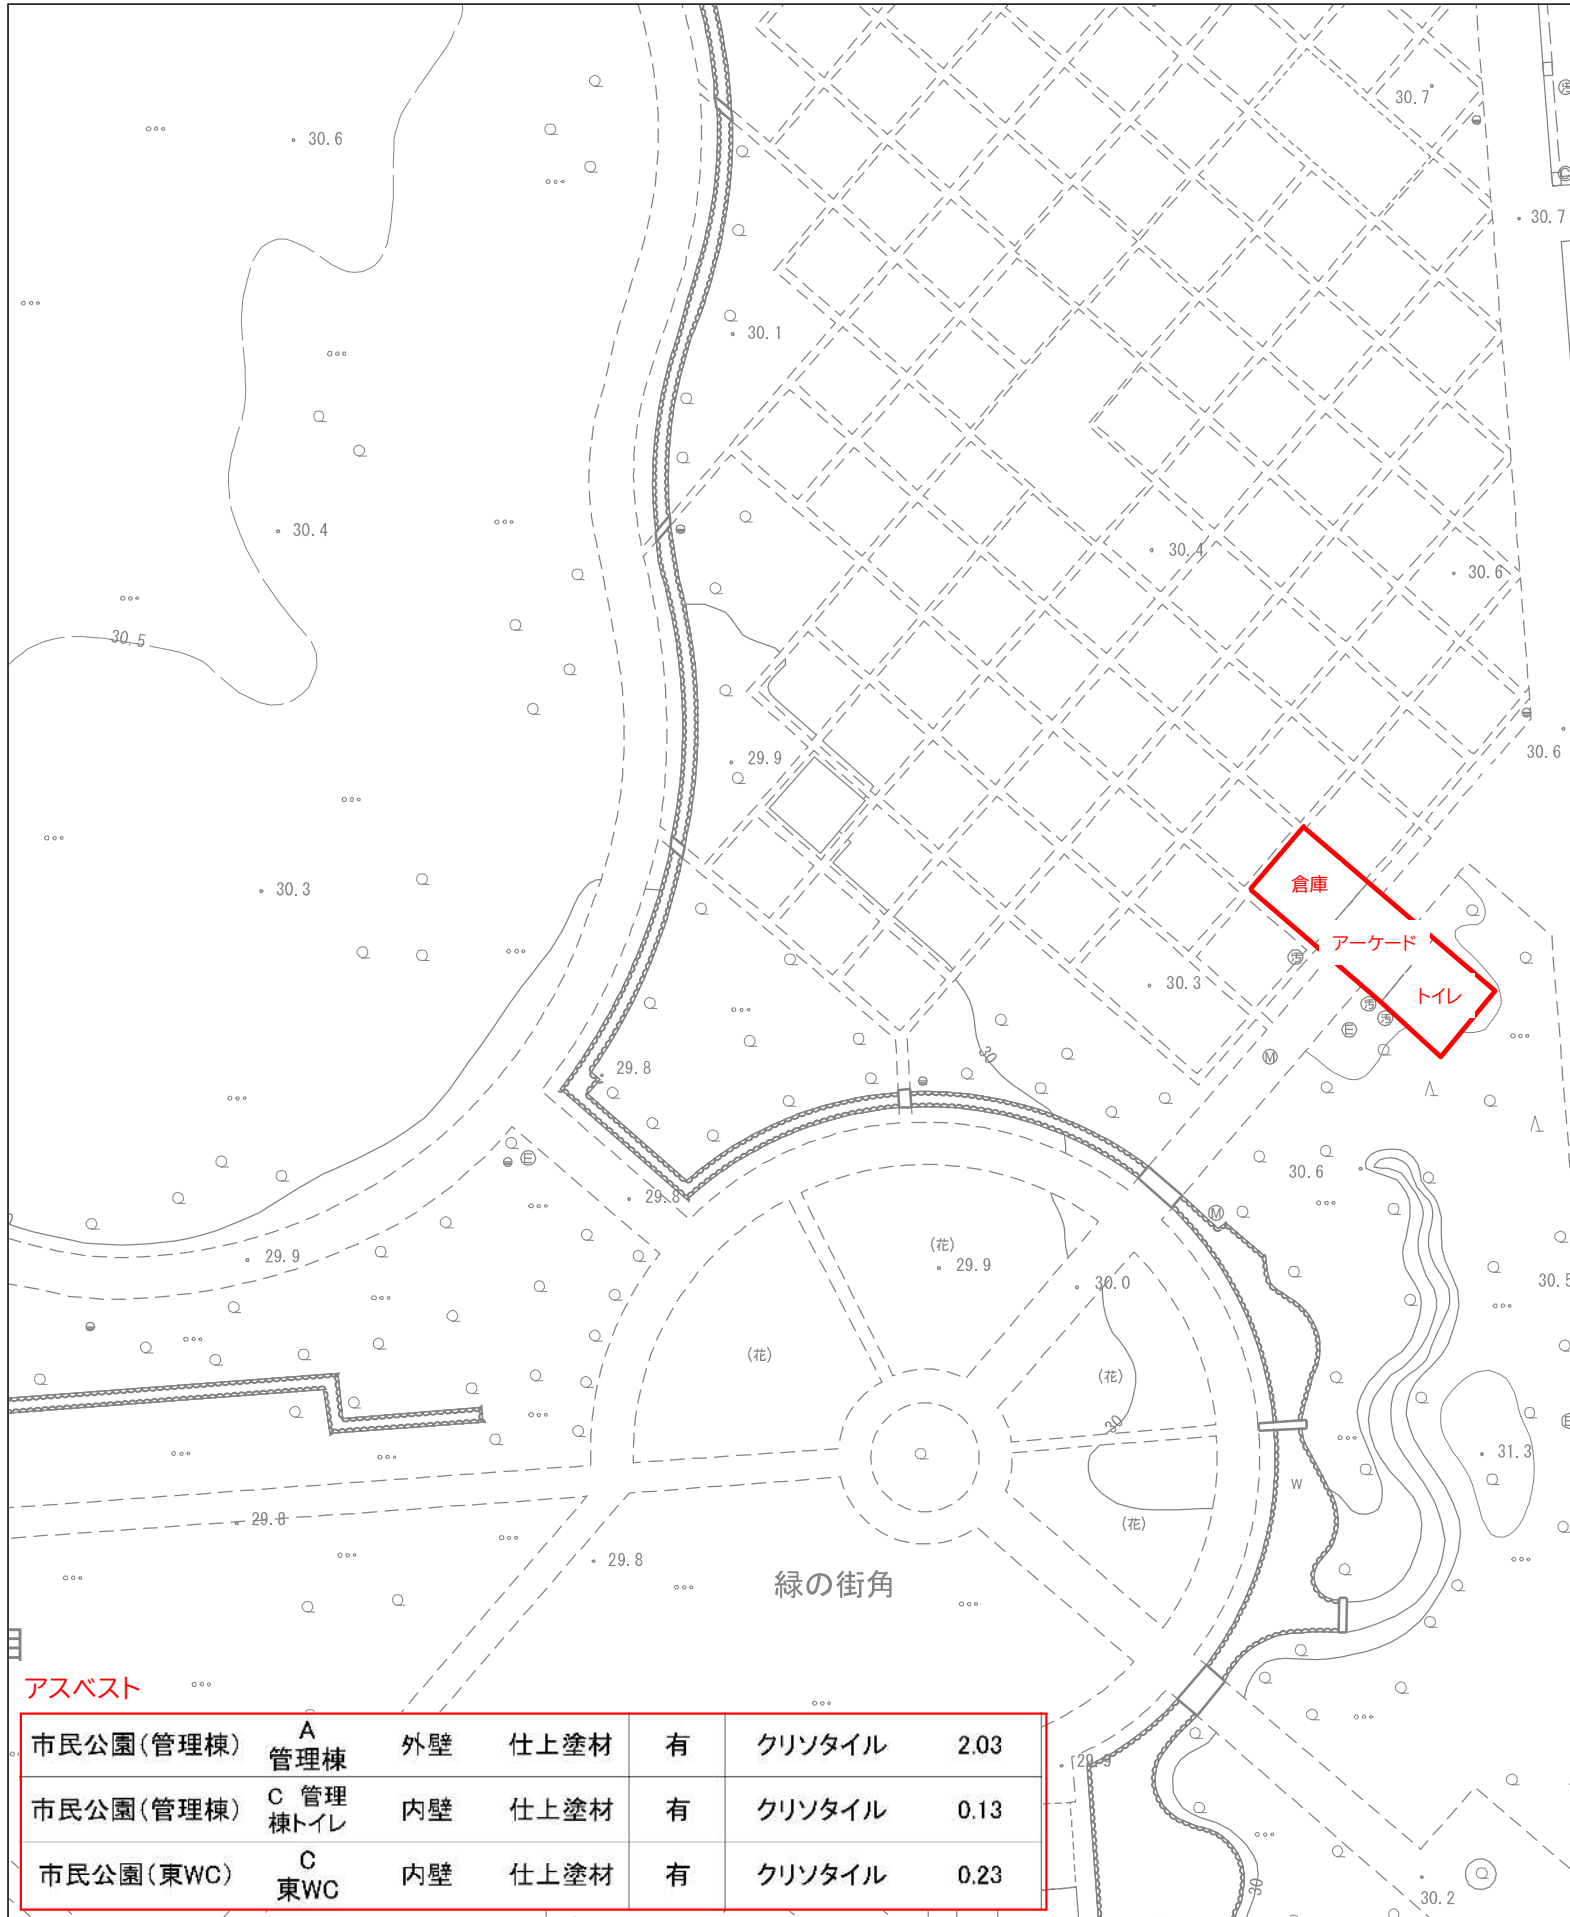

アスベスト

市民公園(管理棟)	A 管理棟	外壁	仕上塗材	有	クリソタイル	2.03
市民公園(管理棟)	C 管理棟トイレ	内壁	仕上塗材	有	クリソタイル	0.13
市民公園(東WC)	C 東WC	内壁	仕上塗材	有	クリソタイル	0.23

東トイレ



倉庫内部



男子トイレ



手洗い場



多目的トイレ



多目的トイレ



多目的トイレ


西トイレ

1:500



市民公園(管理棟)	A 管理棟	外壁	仕上塗材	有	クリソタイル	2.03
市民公園(管理棟)	C 管理 棟トイレ	内壁	仕上塗材	有	クリソタイル	0.13
市民公園(東WC)	C 東WC	内壁	仕上塗材	有	クリソタイル	0.23

西トイレ

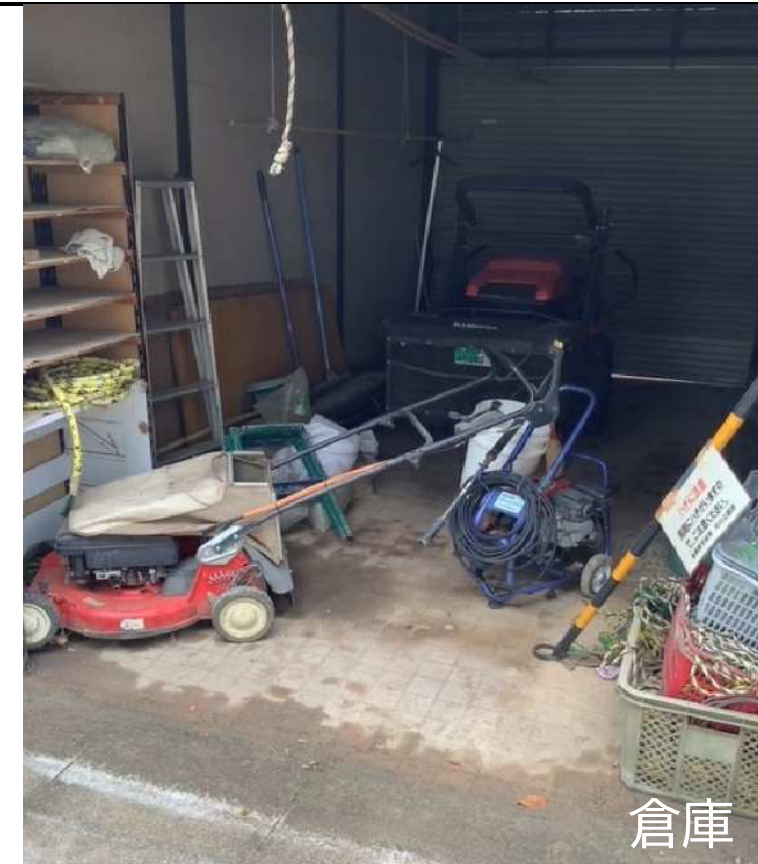

※西トイレの内部仕様については、東トイレと同じ