

R7雨水整備計画図

【百曲雨水幹線】

(工事) 120,500千円
・百曲雨水幹線改築

【山の前雨水幹線】

(工事) 365,400千円
・2号雨水調整池 (R6～7)
・3号雨水調整池 (R7)

【雨水管理総合計画策定】


(委託) 38,500千円
・雨水管理総合計画策定業務委託

【下水道事業計画変更】

(委託) 10,800千円
・下水道事業計画変更設計業務委託

【浸水被害軽減方策検討】

(委託) 2,000千円
・浸水被害軽減方策検討業務委託

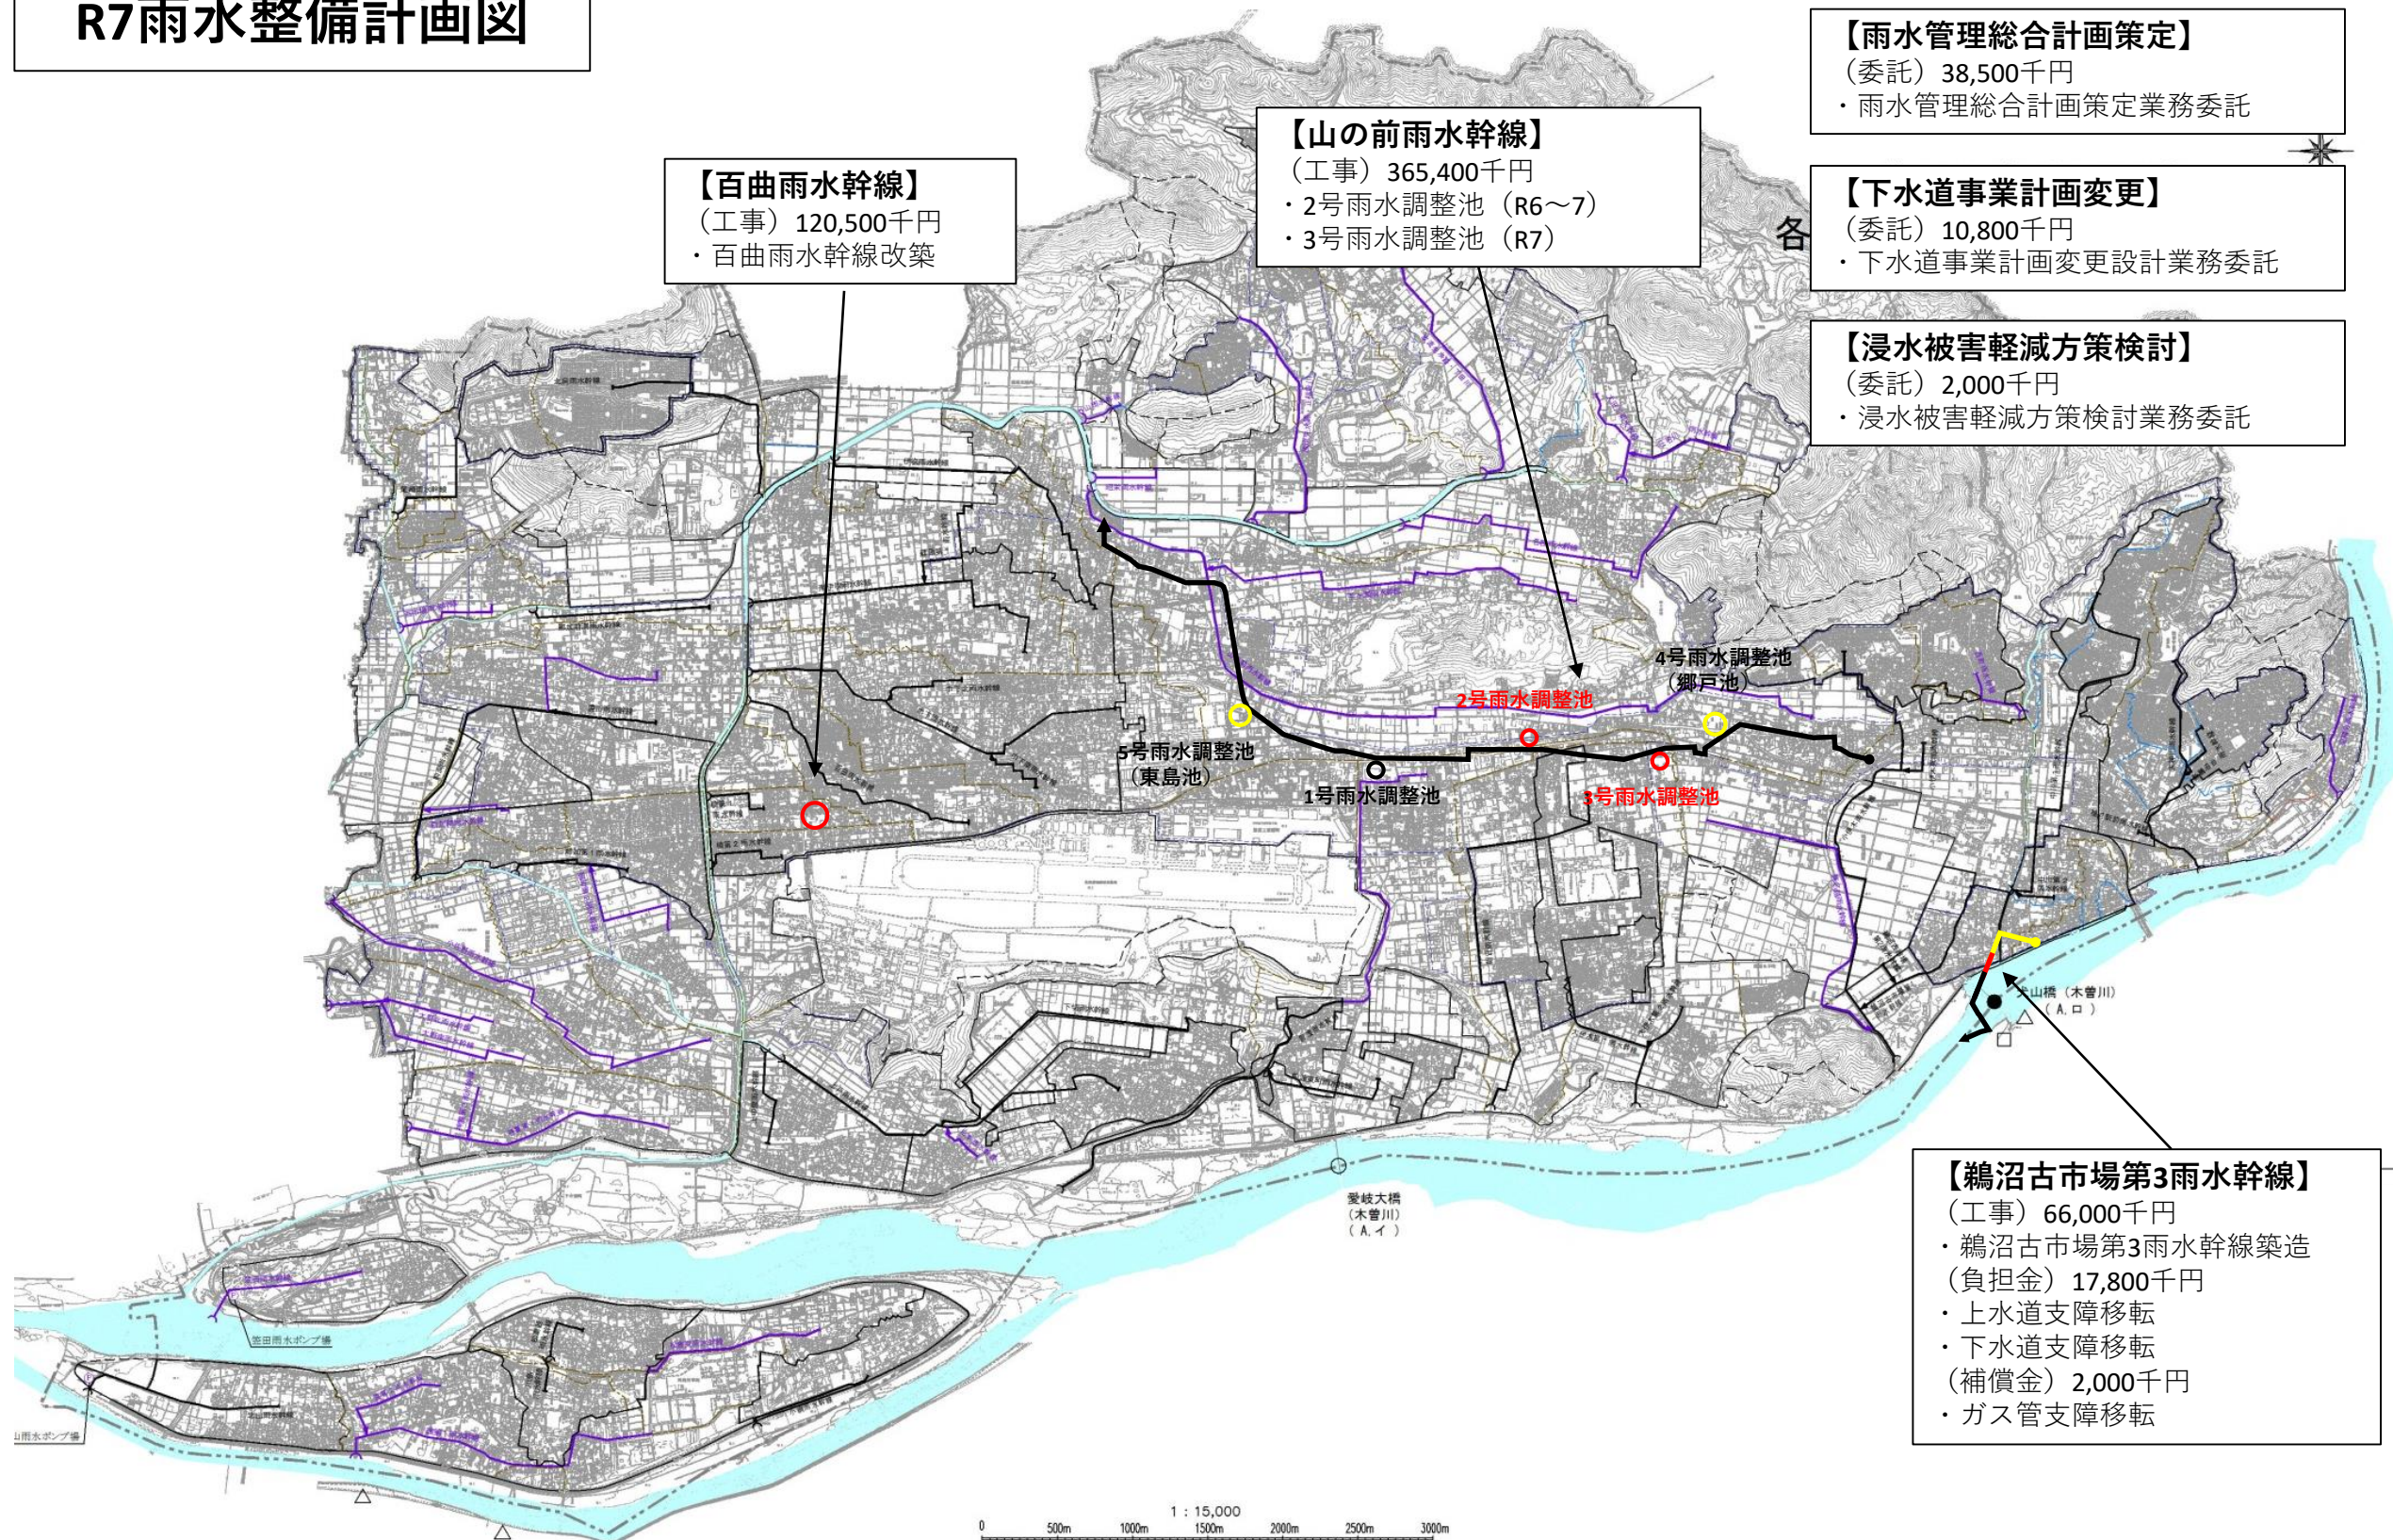

【鵜沼古市場第3雨水幹線】

(工事) 66,000千円
・鵜沼古市場第3雨水幹線築造
(負担金) 17,800千円
・上水道支障移転
・下水道支障移転
(補償金) 2,000千円
・ガスパイプ支障移転