


各務原都市計画総括図

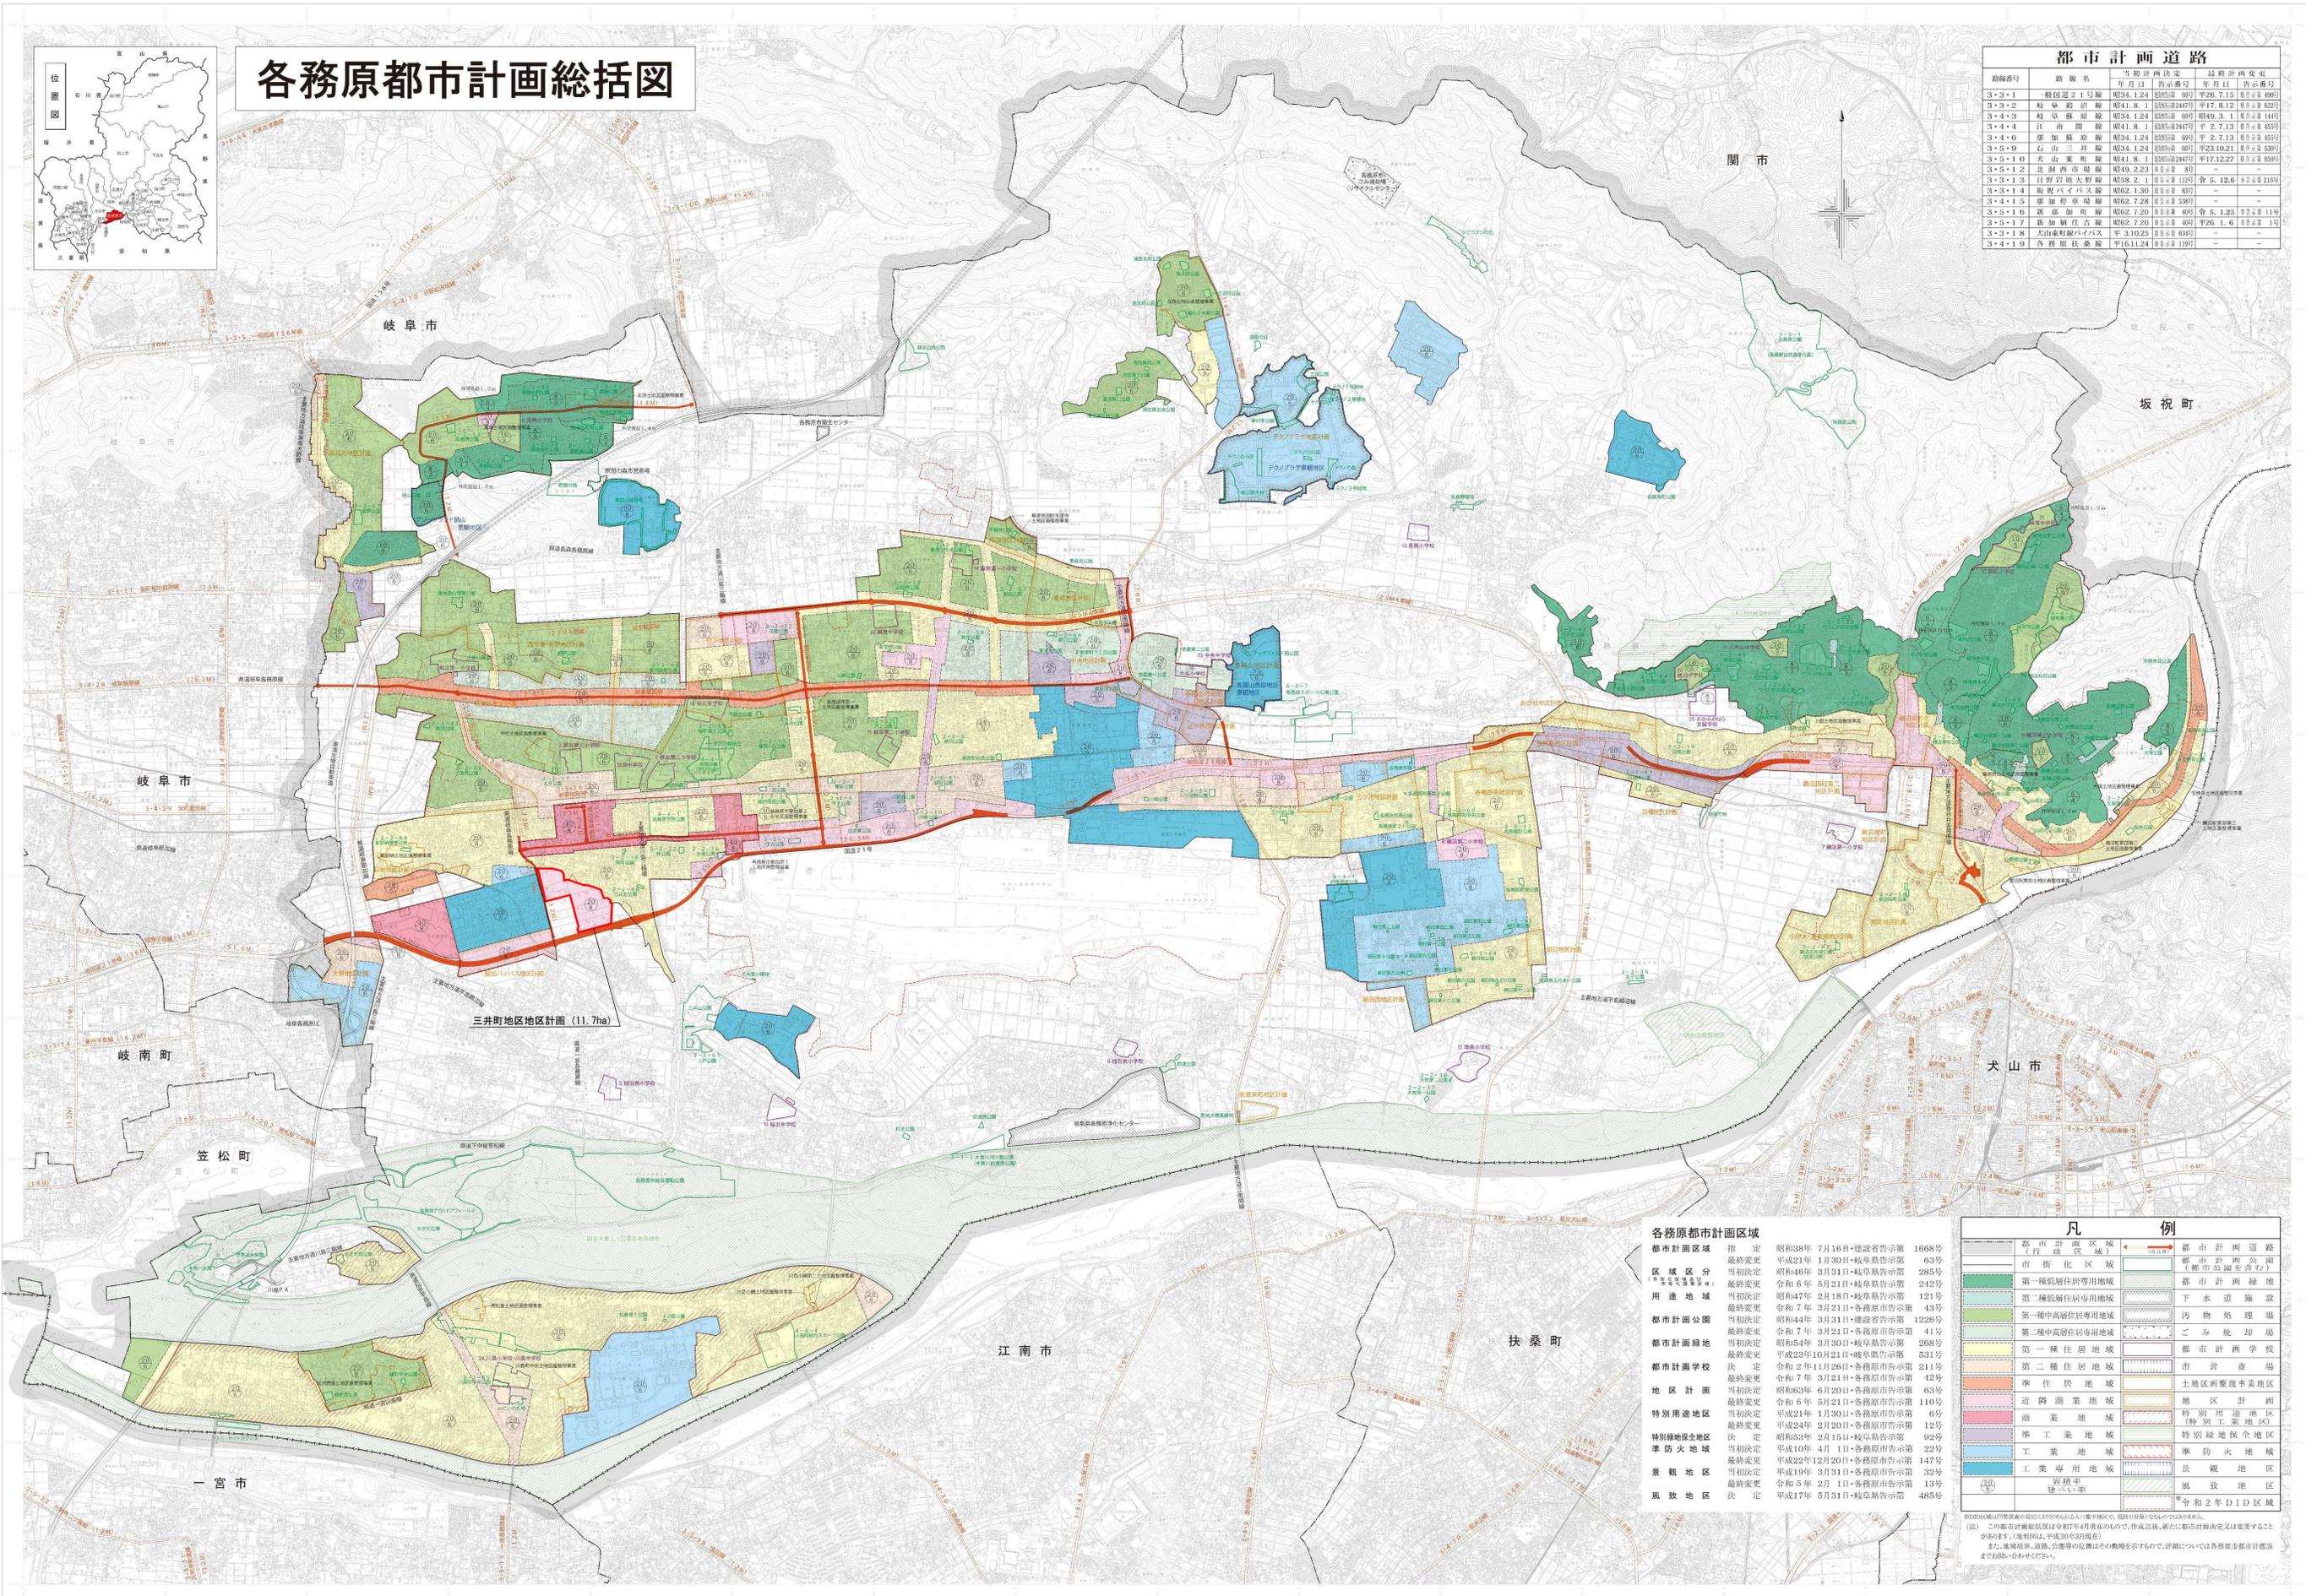

都市計画道路					
路線番号	路線名	当初都市計画決定年月日	告示番号	最終都市計画決定年月日	
3-3-1	一般国道21号線	昭34.1.24	昭38.693	平26.7.15	昭58.693
3-3-2	岐阜県道線	昭41.8.1	昭48.2479	平17.8.12	昭58.6220
3-4-3	岐阜県道線	昭34.1.24	昭38.693	昭49.3.1	昭58.1449
3-4-4	江尾道線	昭41.8.1	昭48.2479	平2.7.13	昭58.6599
3-4-6	那加道線	昭34.1.24	昭38.693	平2.7.13	昭58.6599
3-5-9	石山三井道線	昭34.1.24	昭38.693	平23.10.21	昭58.6599
3-5-10	天山道線	昭41.8.1	昭48.2479	平17.12.27	昭58.6599
3-5-12	北新西市場線	昭49.2.23	昭58.89	-	-
3-5-13	江野野道線	昭58.2.1	昭58.1199	令6.12.6	昭58.2199
3-3-14	坂野バイパス線	昭62.1.30	昭68.839	-	-
3-4-15	康勝停車場線	昭62.7.28	昭68.589	-	-
3-5-16	新那加道線	昭62.7.20	昭68.409	令6.1.25	昭58.119
3-5-17	新那加道線	昭62.7.20	昭68.409	平26.1.6	昭58.119
3-3-18	石山道線	平3.10.25	昭58.693	-	-
3-4-19	各務原道線	平16.11.24	昭58.1199	-	-



各務原都市計画区域	
都市計画区域	昭和38年 7月16日・建設省告示第 1668号
指定	昭和38年 7月16日・建設省告示第 1668号
最終変更	平成21年 1月30日・岐阜県告示第 63号
当初決定	昭和46年 3月31日・岐阜県告示第 285号
区域区分	令和6年 5月21日・岐阜県告示第 242号
最終変更	昭和7年 2月18日・岐阜県告示第 121号
用途地域	令和7年 3月21日・各務原市告示第 43号
都市計画公園	昭和44年 3月31日・建設省告示第 1228号
当初決定	令和7年 3月21日・各務原市告示第 41号
最終変更	昭和54年 3月30日・岐阜県告示第 268号
都市計画緑地	平成23年10月21日・岐阜県告示第 531号
当初決定	令和2年11月26日・各務原市告示第 211号
決定	令和7年 3月21日・各務原市告示第 42号
都市計画学校	昭和34年 6月30日・各務原市告示第 110号
当初決定	令和6年 5月21日・各務原市告示第 6号
地区計画	平成24年 2月20日・各務原市告示第 12号
特別用途地区	昭和53年 2月15日・岐阜県告示第 92号
特別緑地保全地区	平成10年 4月1日・各務原市告示第 22号
当初決定	昭和22年12月20日・各務原市告示第 147号
準防火地域	平成19年 3月31日・各務原市告示第 32号
当初決定	令和6年 2月1日・各務原市告示第 13号
景観地区	平成17年 5月31日・岐阜県告示第 485号
当初決定	
風致地区	
決定	

凡例	
都市計画区域	都市計画道路
行政区域	都市計画公園
市街化区域	(都市計画区域外)
第一種低層住居専用地域	都市計画緑地
第二種低層住居専用地域	下水道施設
第一種中高層住居専用地域	汚物処理場
第二種中高層住居専用地域	ごみ焼却場
第一種住居地域	都市計画学校
第二種住居地域	市営市場
準住居地域	土地区画整理事業地区
近隣商業地域	地区計画
商業地域	特別用途地区(特別工業地区)
準工業地域	特別緑地保全地区
工業地域	準防火地域
工業専用地域	防災地区
遊歩帯	風致地区
狭い率	令和2年DID区域