


2階平面図

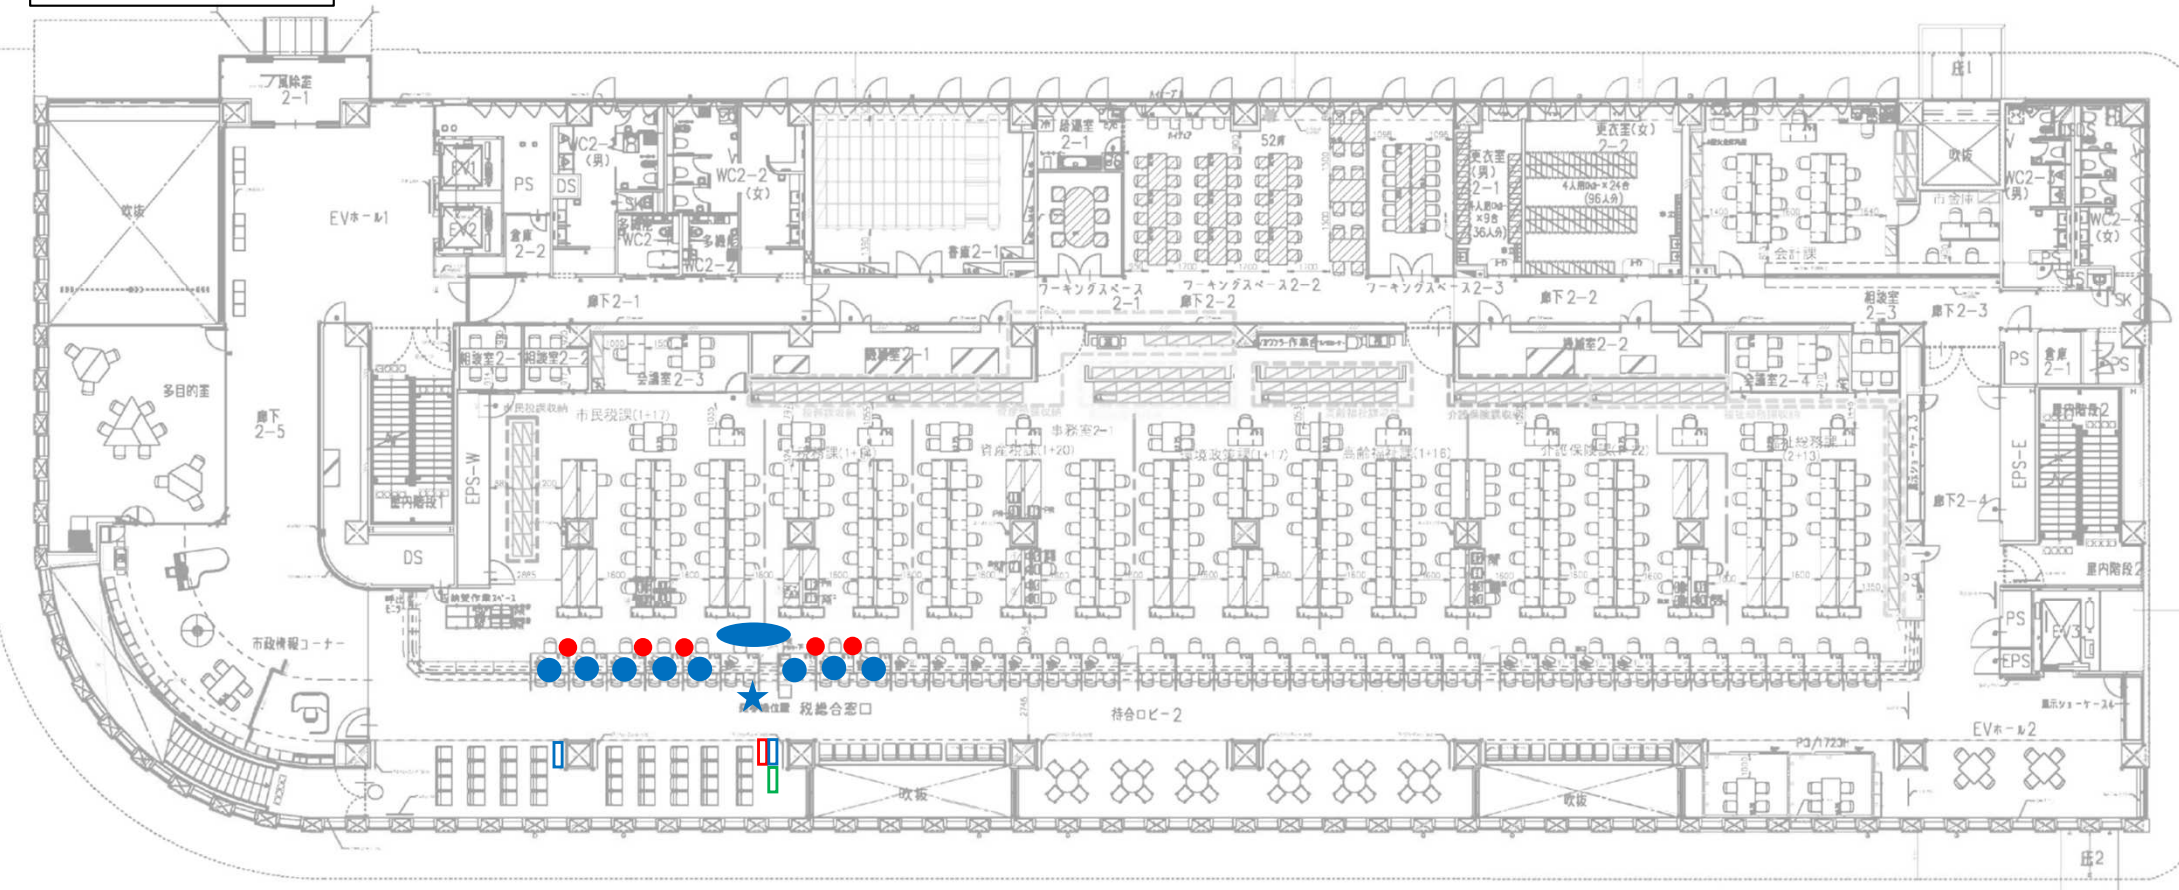

- ★ ア 受付番号札発券機 … 1台
- イ 受付番号案内表示モニター（吊下げ設置） … 2台
- ウ 受付番号呼出機 … 8台
- (受付番号呼出用表示機) … 5台
- エ 交付番号案内表示モニター（吊下げ設置） … 1台
- オ 交付番号案内表示モニター（卓上設置） … 0台
- ▲ カ 交付番号呼出機 … 0台
- キ 市政情報及び広告表示モニター（吊下げ設置） … 1台
- ク バックヤードモニター（吊下げ設置） … 1台