



各務原市上下水道台帳図

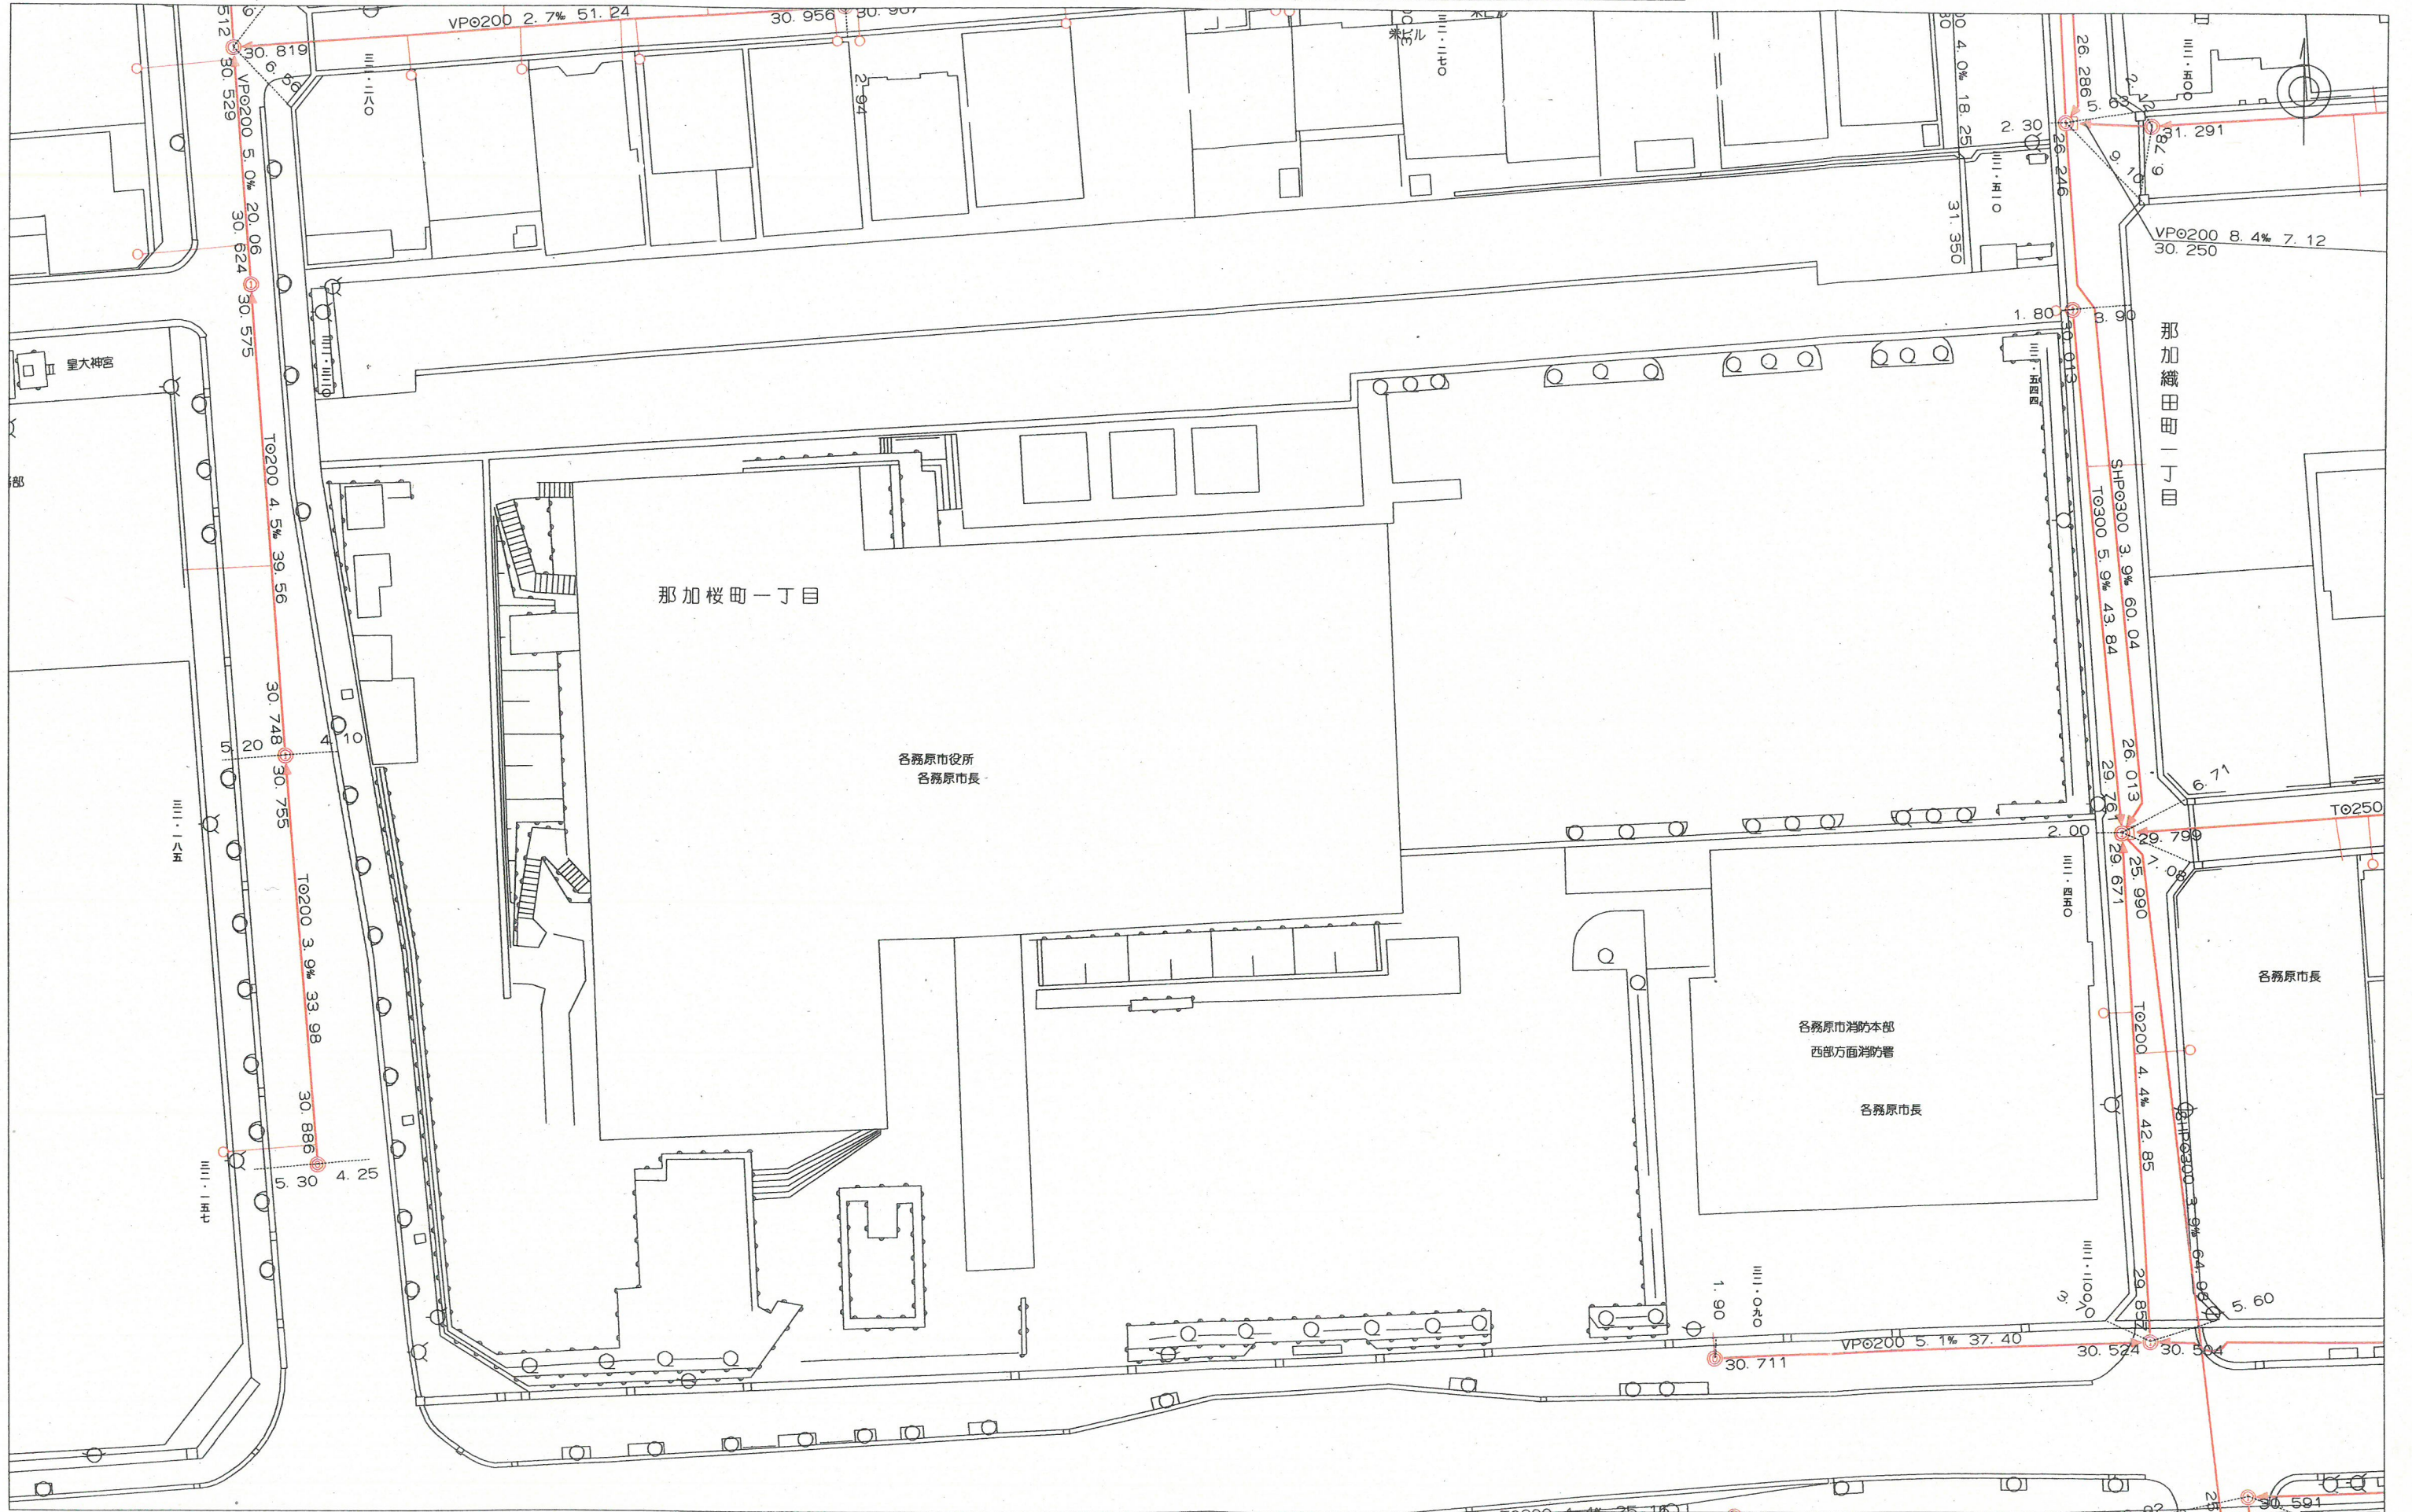

1/500

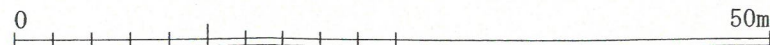

各務原市環境水道部