
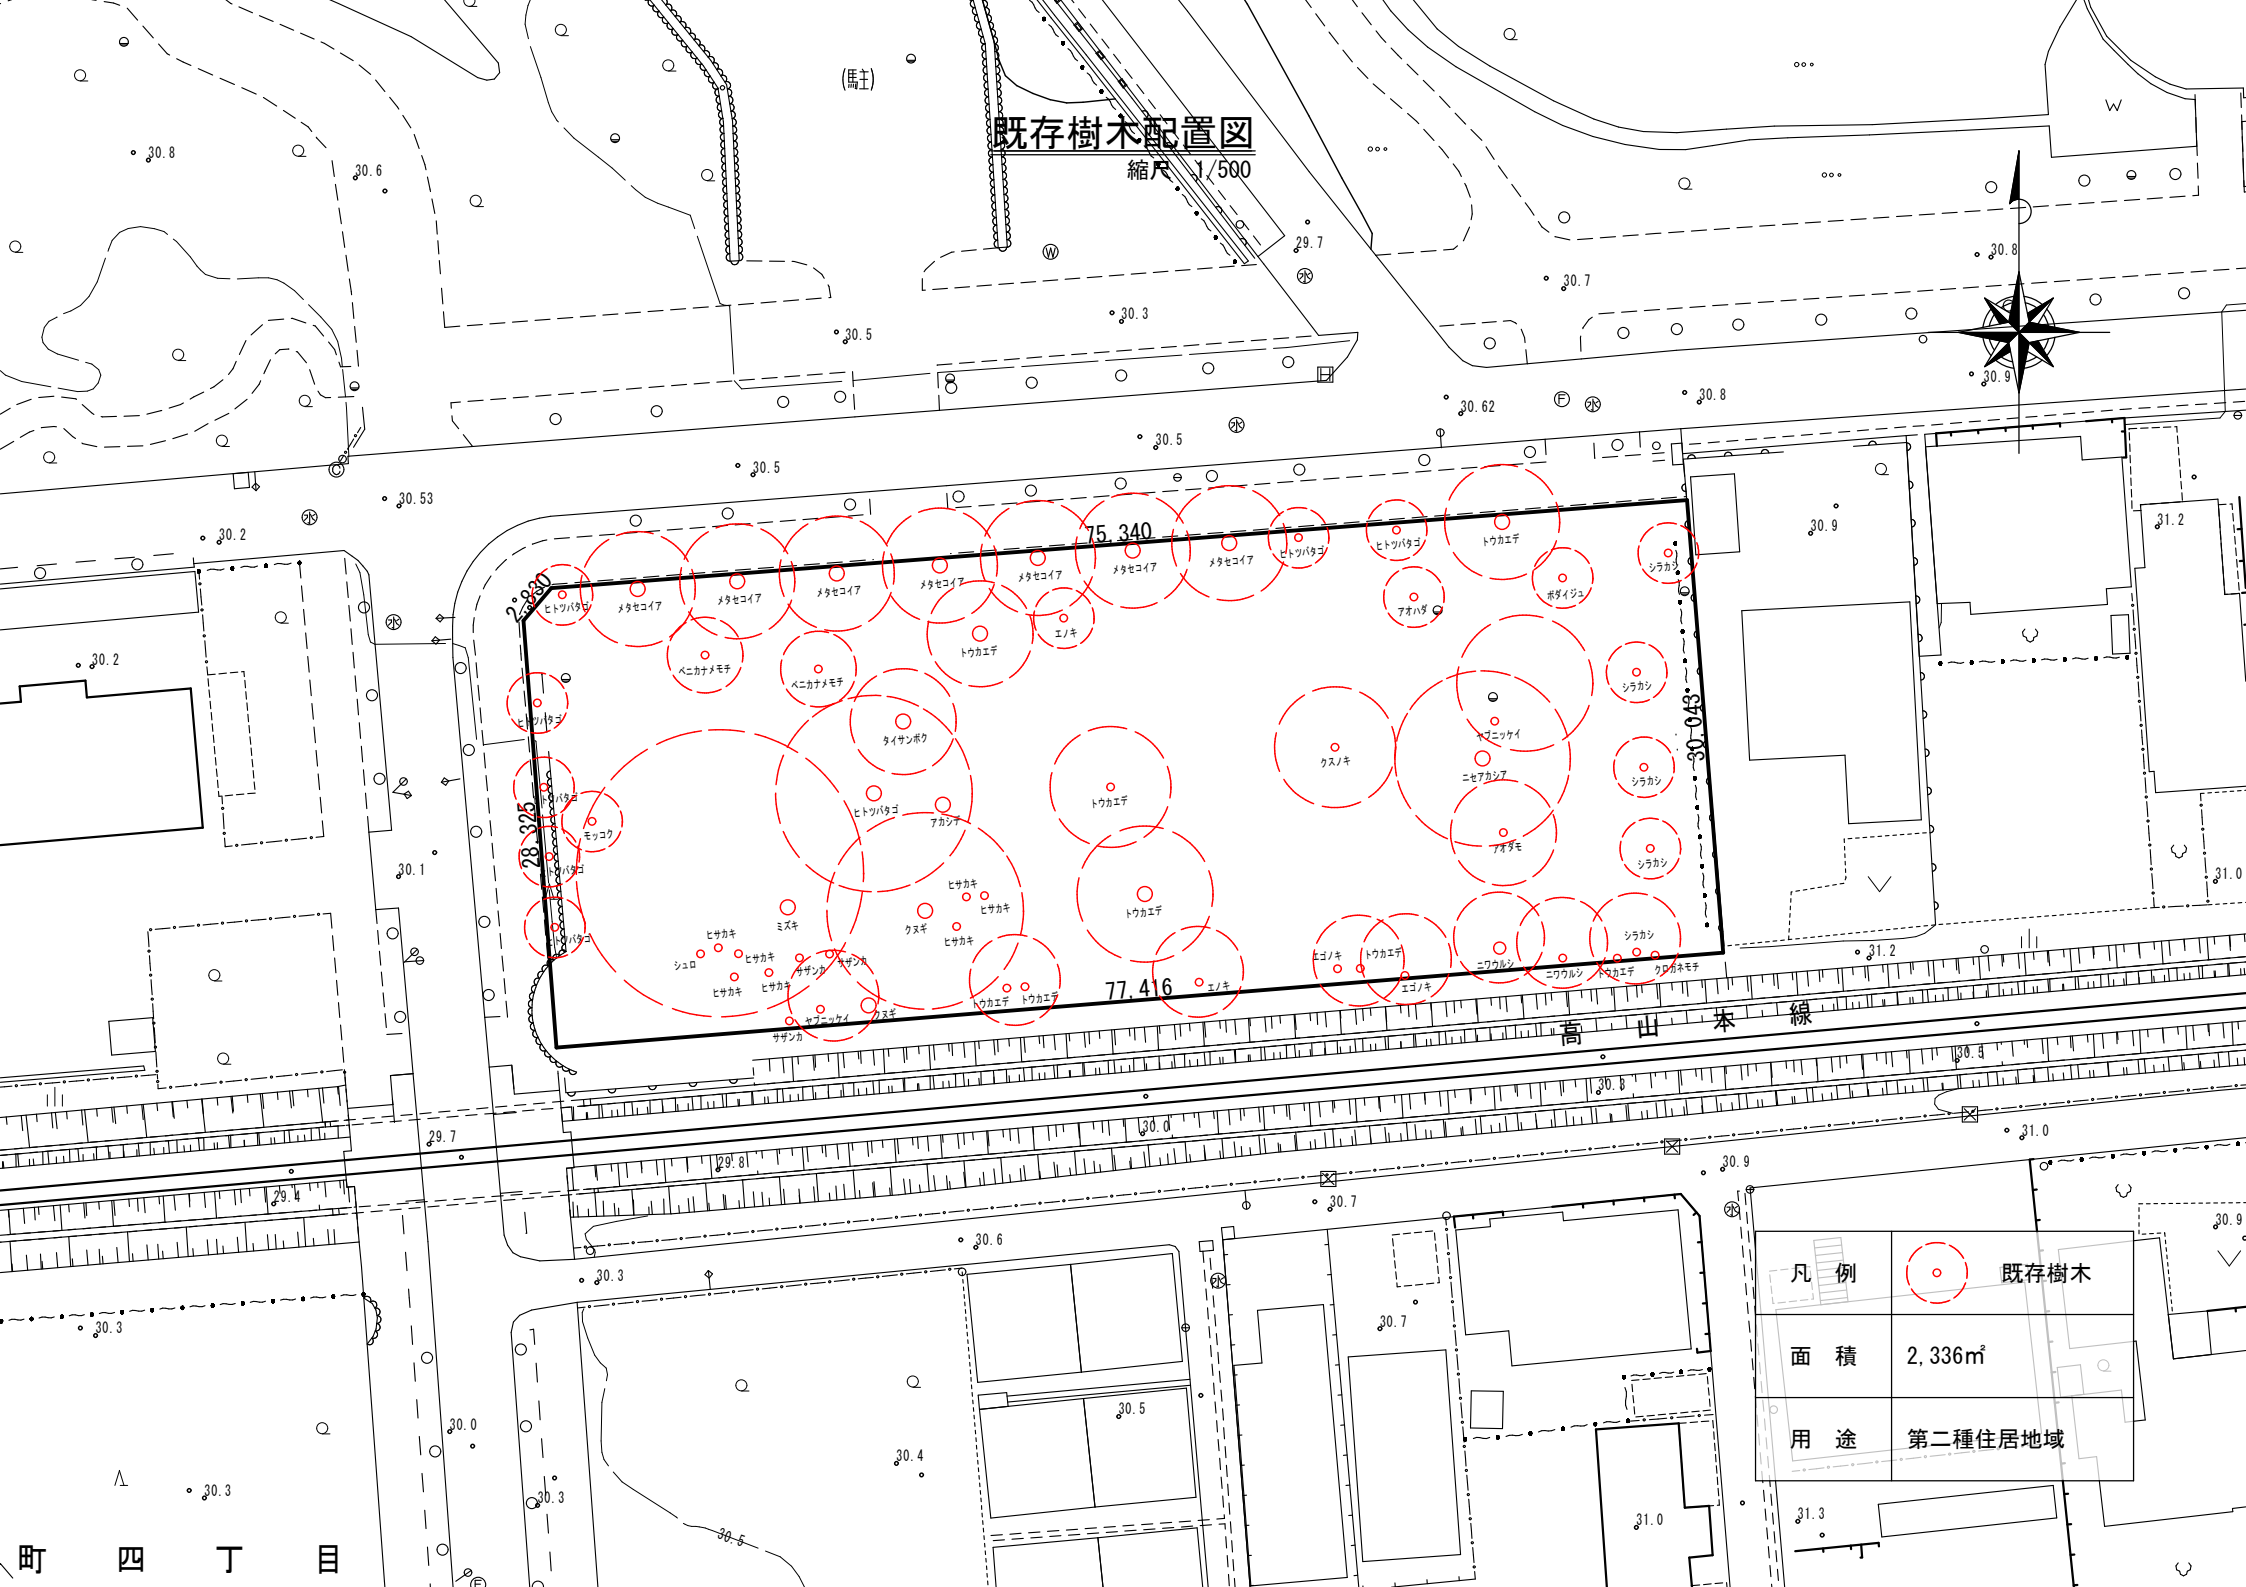



既存樹木配置図

縮尺 1/500

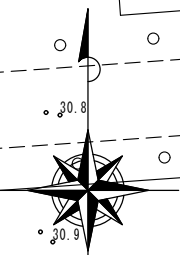

凡例	 既存樹木
面積	2,336㎡
用途	第二種住居地域

町四丁目