


# 各務山1工区開発事業

至 おがせ街道

各務西町五丁目

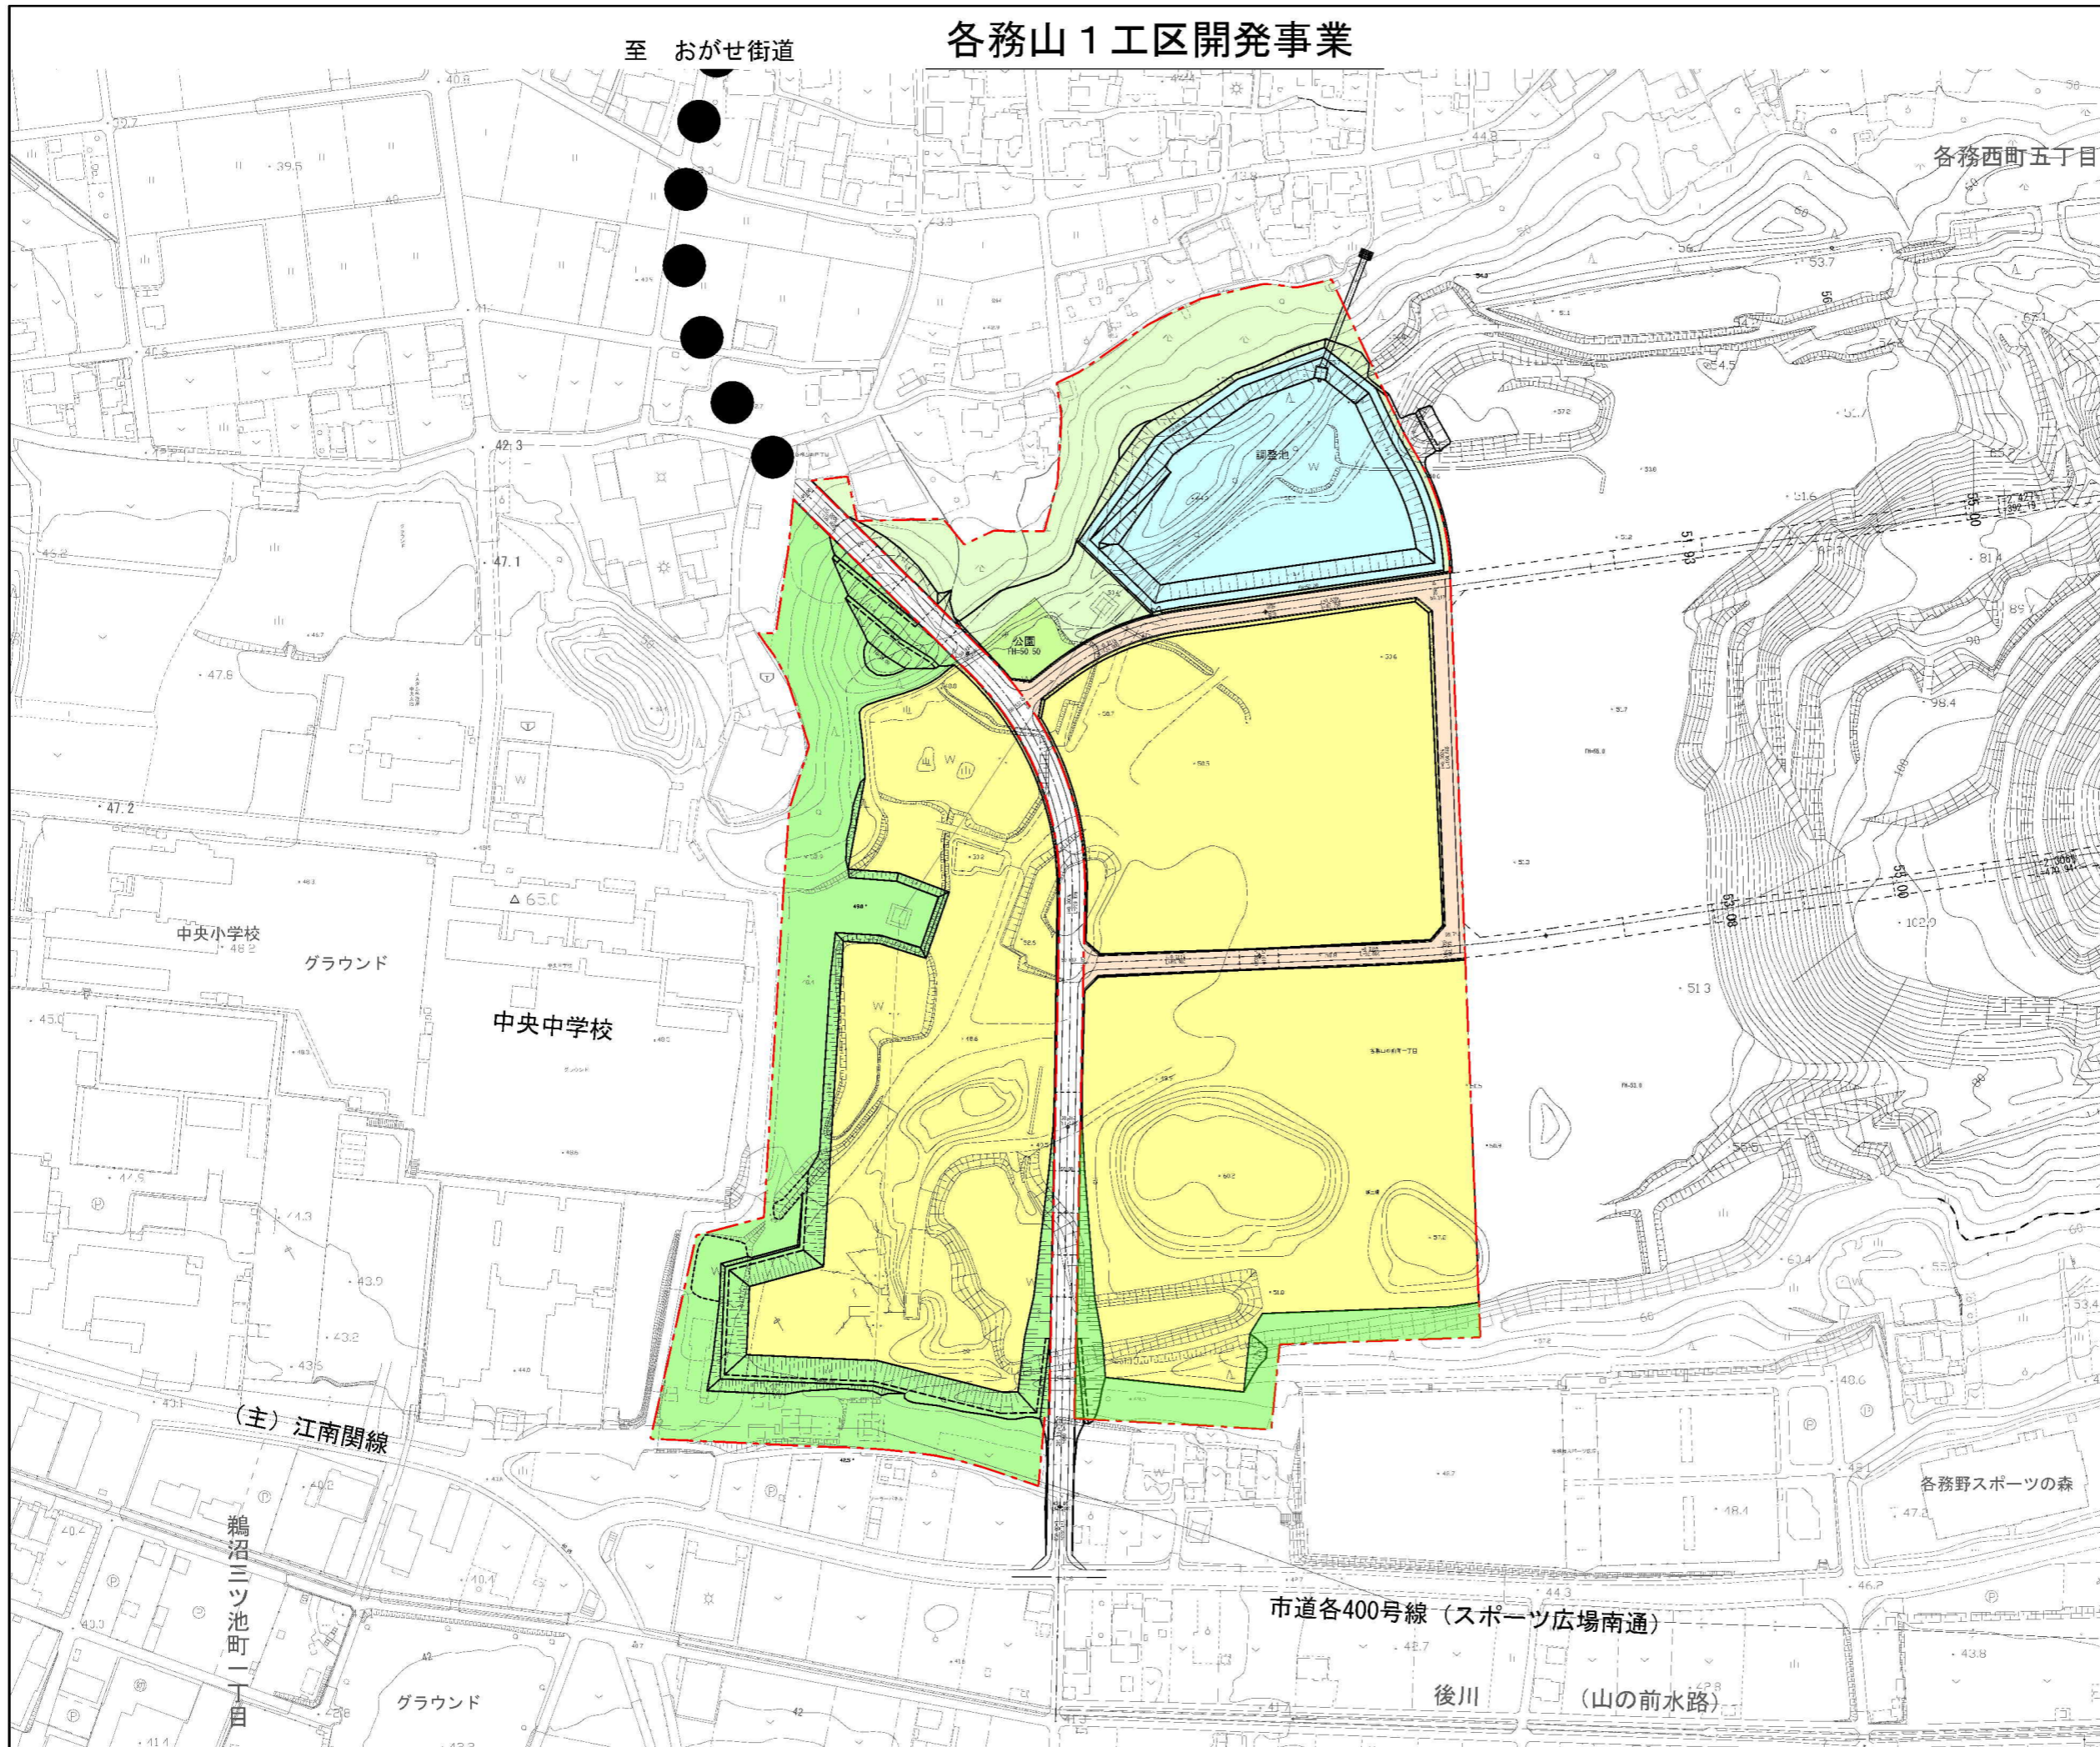

## 凡例

名称
有効地
緑地部
道路用地
公園
調整池用地
公共緑地

中央小学校  
グラウンド

中央中学校

(主) 江南関線

鶴沼三ツ池町一丁目

グラウンド

市道各400号線 (スポーツ広場南通)

後川 (山の前水路)

各務野スポーツの森