


各務原都市計画総括図

1:15,000

都市計画道路				
路線番号	路線名	当初計画決定年月日	告示番号	最終計画変更年月日
3・3・1	一般国道21号線	昭34.1.24	昭34.69号	平26.7.15
3・3・2	岐阜県道線	昭41.8.1	昭41.247号	平17.8.12
3・4・3	岐阜県道線	昭34.1.24	昭34.69号	昭49.3.1
3・4・4	江川橋線	昭41.8.1	昭41.247号	平2.7.13
3・4・6	郡加藤線	昭34.1.24	昭34.69号	平2.7.13
3・5・9	石山三井線	昭34.1.24	昭34.69号	平23.10.21
3・5・10	犬山東町線	昭41.8.1	昭41.247号	平17.12.27
3・5・12	北岡西市場線	昭49.2.23	昭49.89号	-
3・3・13	山野岩屋大野線	昭58.2.1	昭58.119号	-
3・3・14	院坂バイパス線	昭62.1.30	昭62.83号	-
3・4・15	新加藤車庫線	昭62.7.28	昭62.538号	-
3・5・16	新加藤車庫線	昭62.7.28	昭62.405号	-
3・5・17	新加藤車庫線	昭62.7.28	昭62.405号	-
3・3・18	犬山東町線	平3.10.25	昭58.634号	平28.1.6
3・4・19	各務原扶桑線	平16.11.24	昭58.119号	-

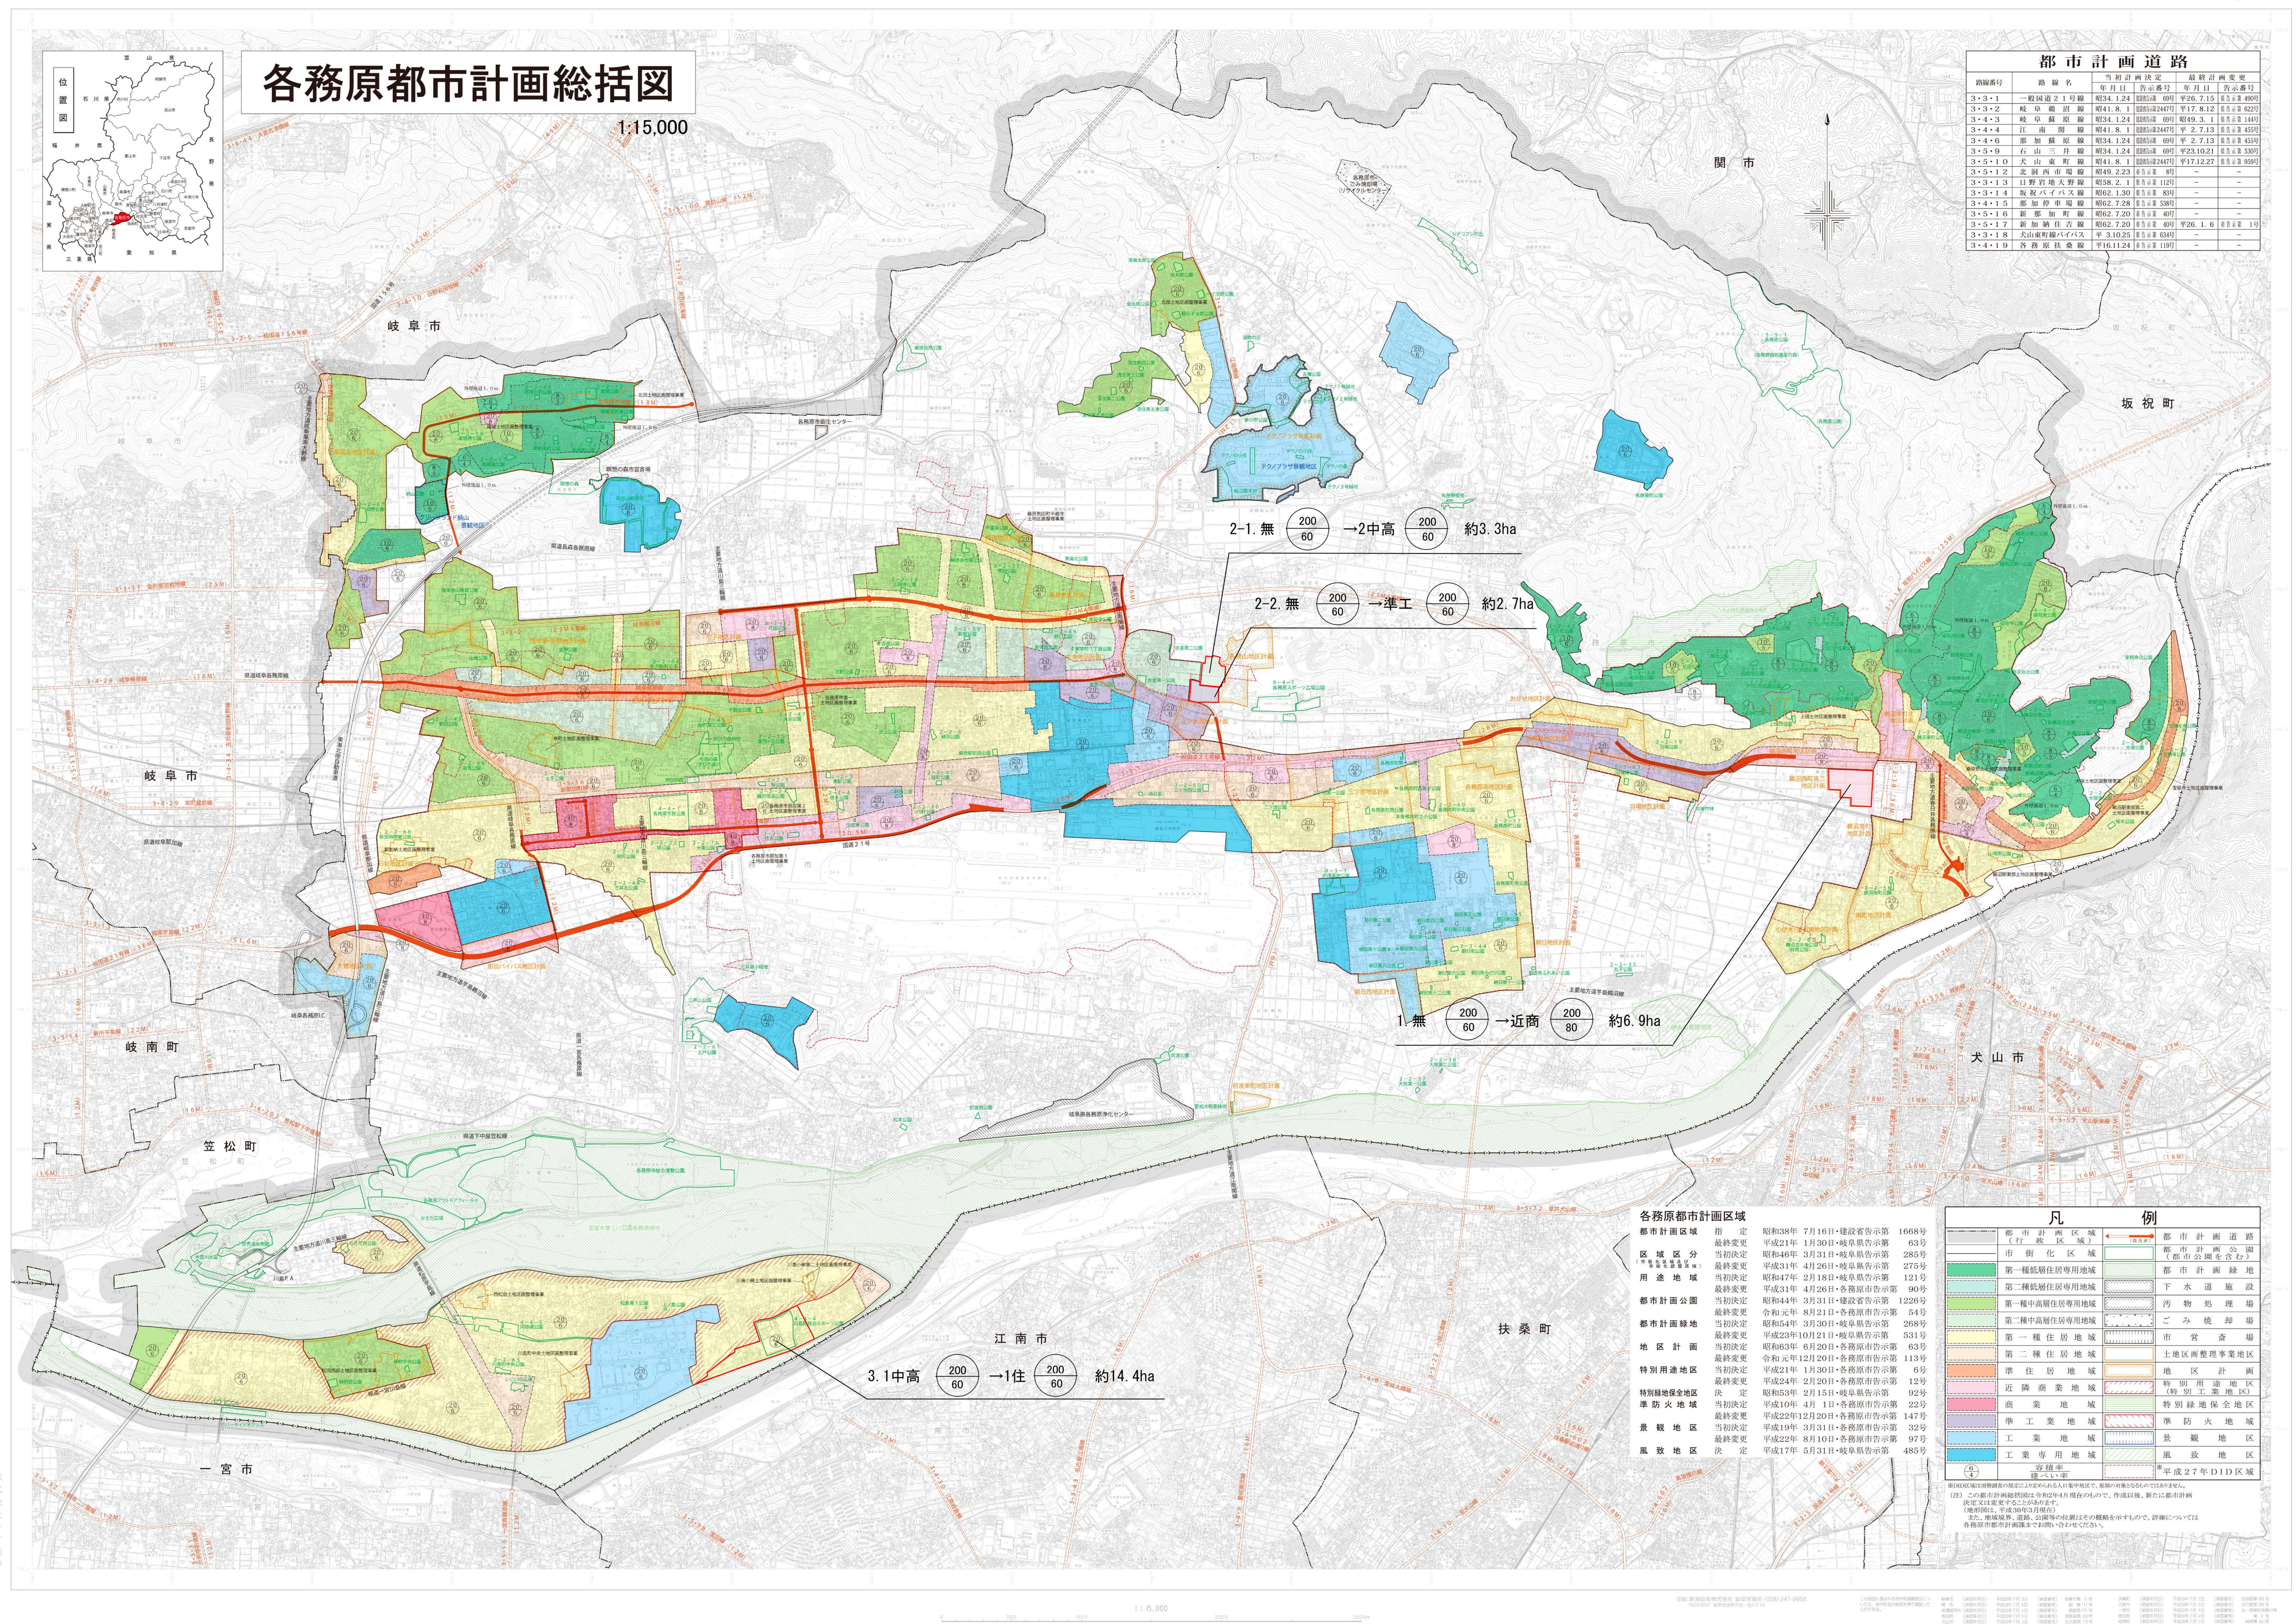

各務原都市計画区域
指定 昭和38年 7月16日・建設省告示第 1668号
最終変更 平成21年 1月30日・岐阜県告示第 63号
当初決定 昭和46年 3月31日・岐阜県告示第 285号
最終変更 平成31年 4月26日・岐阜県告示第 275号
用途地域 当初決定 昭和47年 2月18日・岐阜県告示第 121号
最終変更 平成31年 4月26日・各務原市告示第 90号
都市計画公園 当初決定 昭和44年 3月31日・建設省告示第 1226号
最終変更 令和元年 8月21日・各務原市告示第 54号
都市計画緑地 当初決定 昭和54年 3月30日・岐阜県告示第 268号
最終変更 平成23年10月21日・岐阜県告示第 531号
地区計画 当初決定 昭和53年 6月30日・各務原市告示第 63号
最終変更 令和元年12月20日・各務原市告示第 113号
特別用途地区 当初決定 平成21年 1月30日・各務原市告示第 6号
最終変更 平成24年 2月20日・各務原市告示第 12号
決定 昭和53年 2月15日・岐阜県告示第 92号
特別緑地保全地区 当初決定 平成10年 4月 1日・各務原市告示第 22号
準防火地域 当初決定 平成22年12月20日・各務原市告示第 147号
最終変更 平成19年 6月31日・各務原市告示第 32号
景観地区 当初決定 平成22年 8月10日・各務原市告示第 97号
最終変更 平成17年 5月31日・岐阜県告示第 485号
風致地区 決定 平成27年 DID区域

凡 例	
都市計画区域	都市計画道路
市街化区域	都市計画公園
第一種低層住居専用地域	都市計画緑地
第二種低層住居専用地域	下水道施設
第一種中高層住居専用地域	汚物処理場
第二種中高層住居専用地域	ごみ焼却場
第一種住居地域	市営斎場
第二種住居地域	土地整理事業地区
準住居地域	地区計画
近隣商業地域	特別用途地区
商業地域	特別緑地保全地区
準工業地域	準防火地域
工業地域	景観地区
工業専用地域	風致地区