



対象区域図

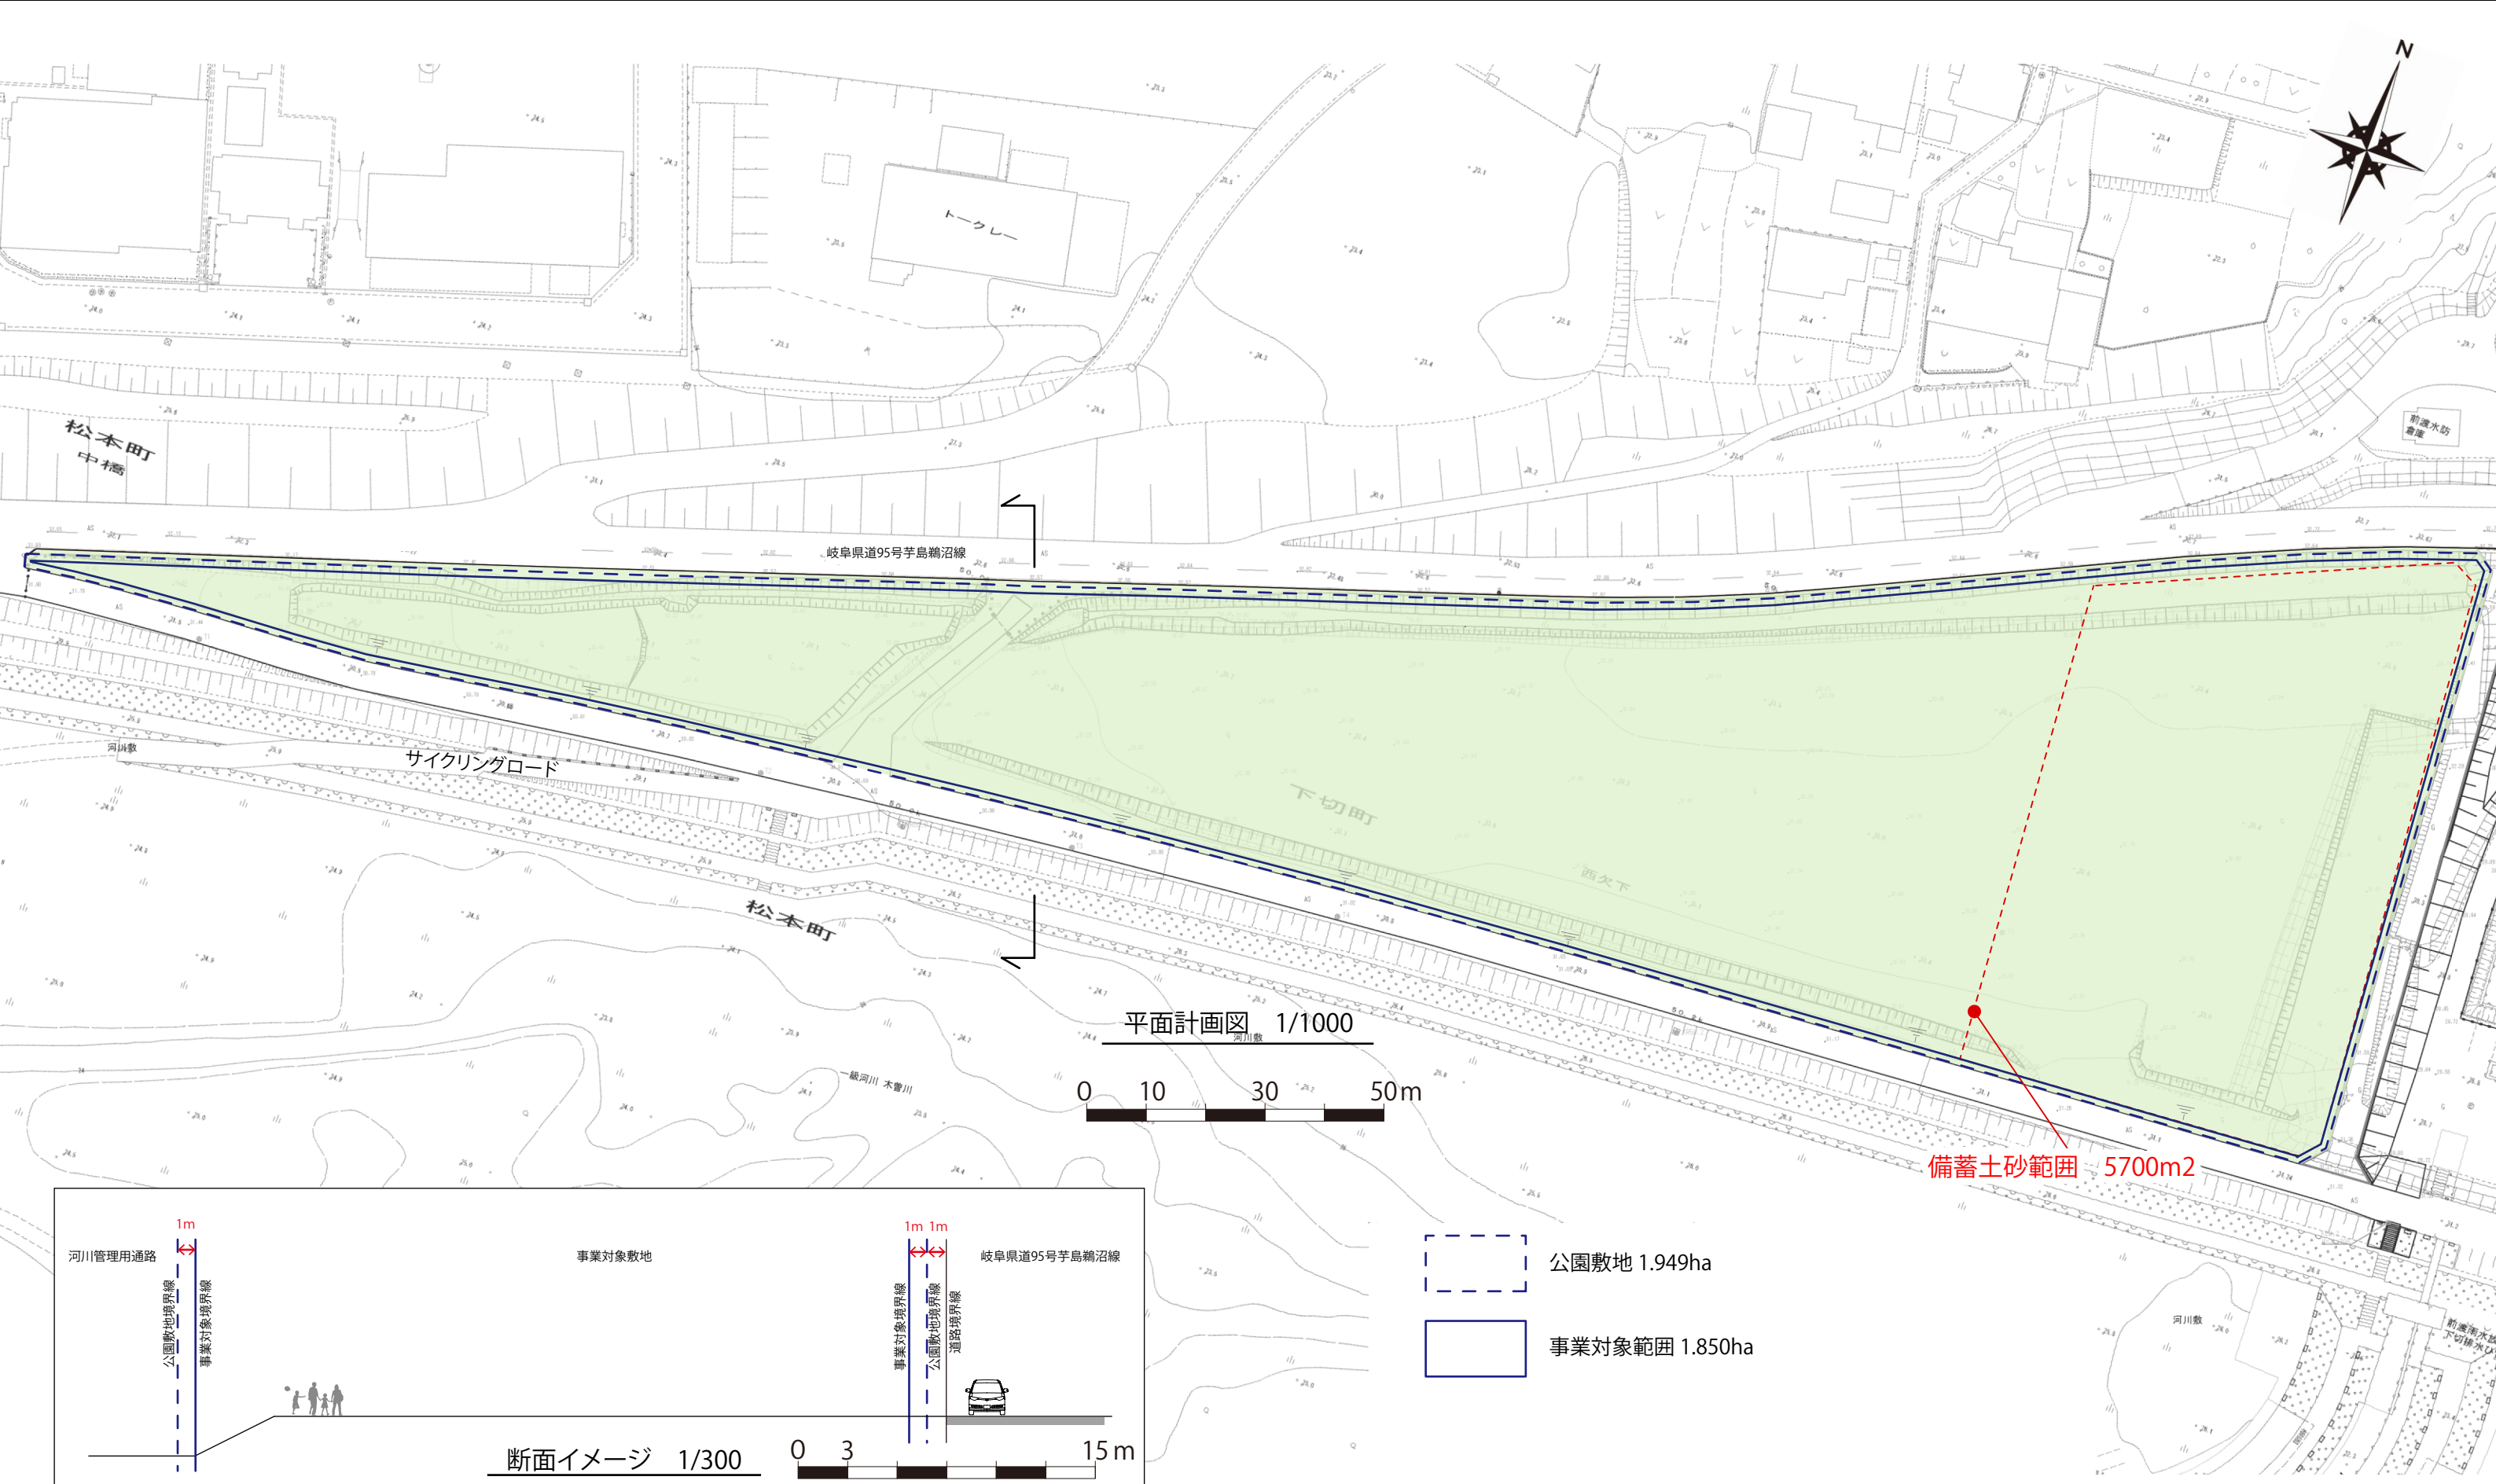

平面計画図 1/1000



備蓄土砂範囲 5700m²

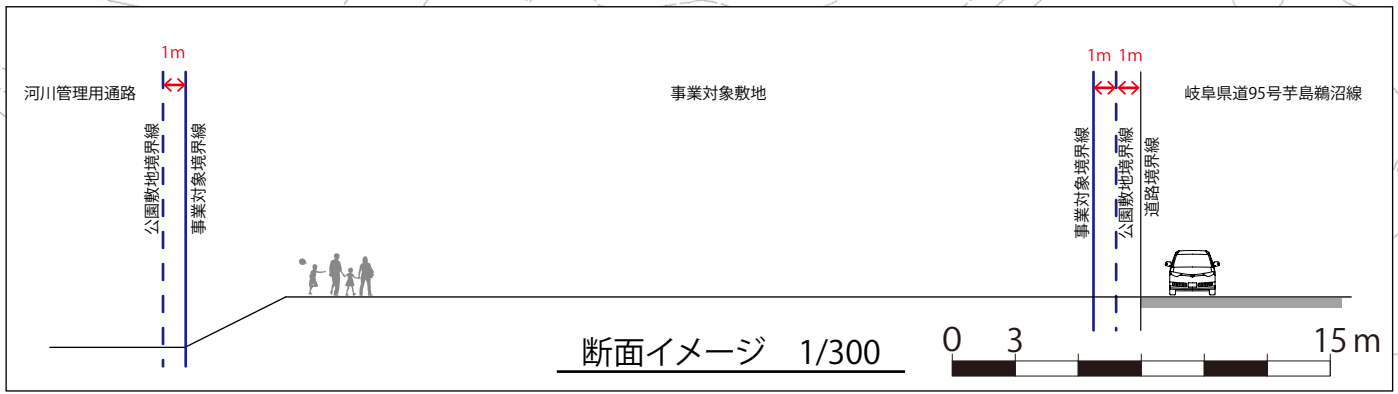

- 公園敷地 1.949ha
- 事業対象範囲 1.850ha