


# 各務原市公共下水道計画図(汚水)

●木曾川及び長良川流域別  
下水道整備総合計画承認 平成元年2月3日 建設省岐都下流発第1号  
●下水道事業認可の変更 平成21年3月18日 岐阜県指令下第244号  
●都市計画事業認可の変更 平成20年3月21日 岐阜県告示第193号(旧各務原市)  
平成20年3月21日 岐阜県告示第194号(旧川島町)

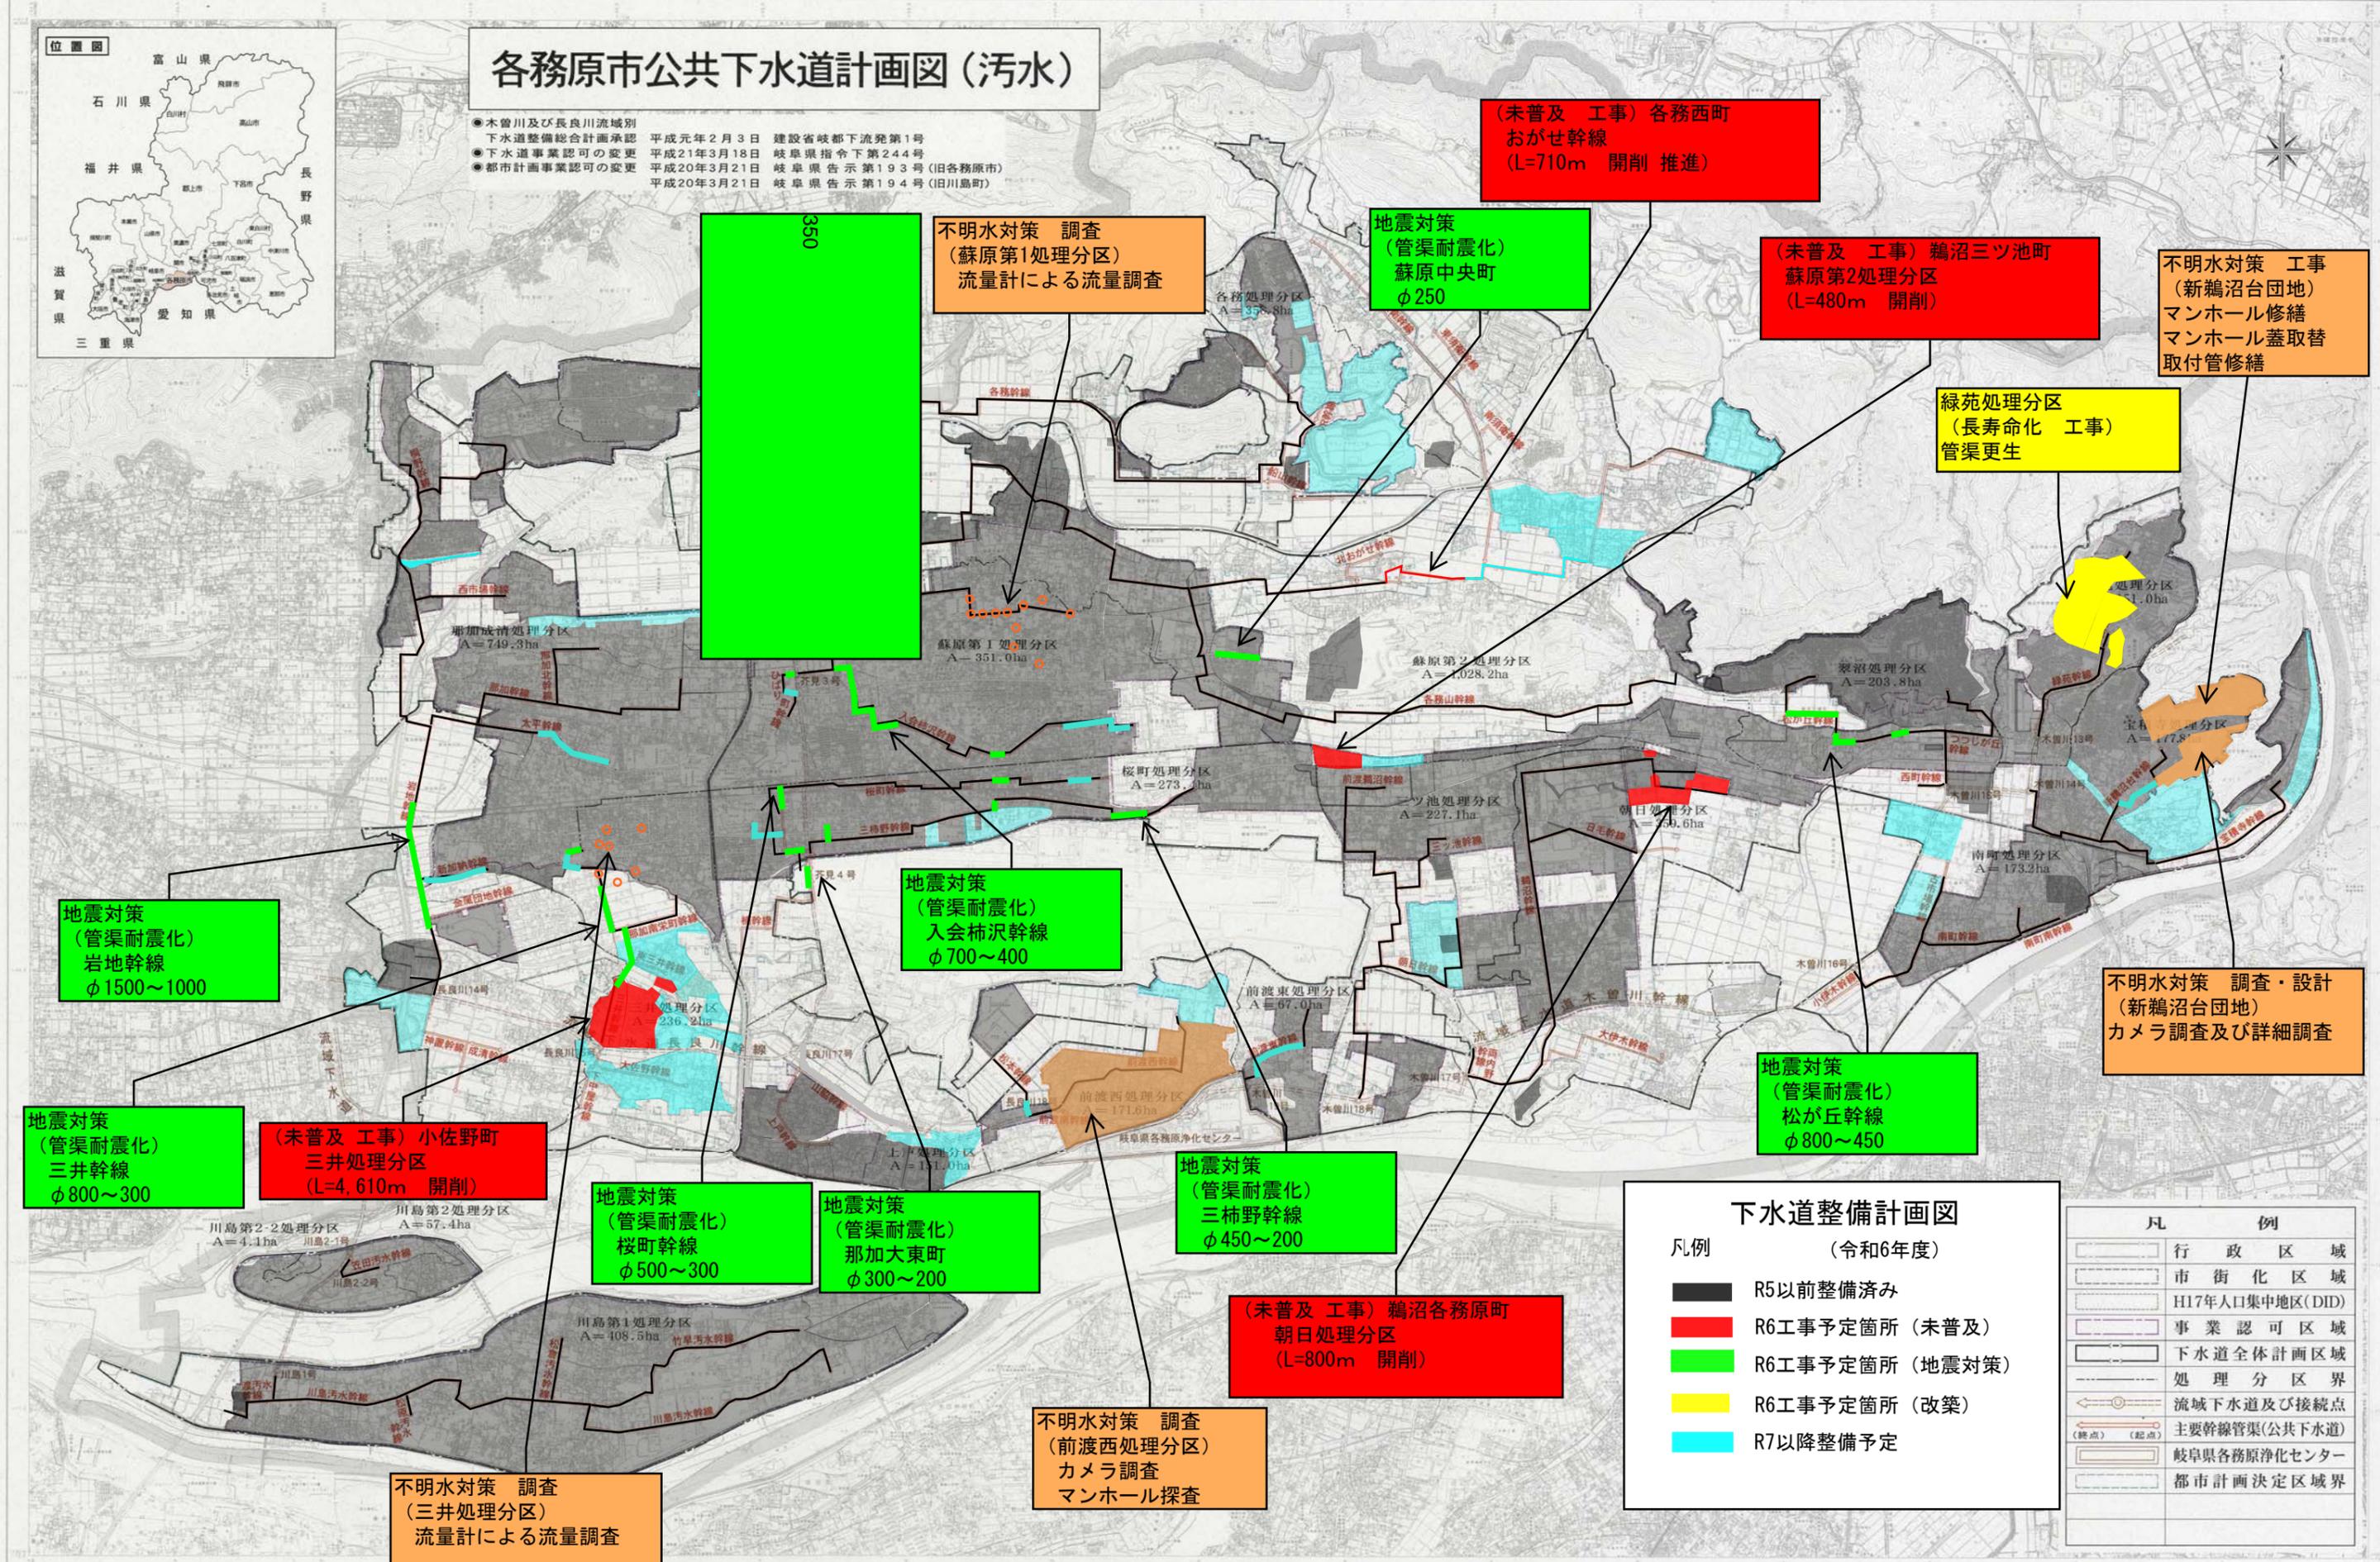

(未普及 工事) 各務西町  
おがせ幹線  
(L=710m 開削 推進)

地震対策  
(管渠耐震化)  
蘇原中央町  
φ250

(未普及 工事) 鵜沼三ツ池町  
蘇原第2処理区分  
(L=480m 開削)

不明水対策 工事  
(新鵜沼台団地)  
マンホール修繕  
マンホール蓋取替  
取付管修繕

緑苑処理区分  
(長寿命化 工事)  
管渠更生

不明水対策 調査  
(蘇原第1処理区分)  
流量計による流量調査

350

地震対策  
(管渠耐震化)  
入会柿沢幹線  
φ700~400

地震対策  
(管渠耐震化)  
岩地幹線  
φ1500~1000

不明水対策 調査・設計  
(新鵜沼台団地)  
カメラ調査及び詳細調査

地震対策  
(管渠耐震化)  
松が丘幹線  
φ800~450

(未普及 工事) 小佐野町  
三井処理区分  
(L=4,610m 開削)

地震対策  
(管渠耐震化)  
三井幹線  
φ800~300

地震対策  
(管渠耐震化)  
桜町幹線  
φ500~300

地震対策  
(管渠耐震化)  
那加大東町  
φ300~200

地震対策  
(管渠耐震化)  
三柿野幹線  
φ450~200

(未普及 工事) 鵜沼各務原町  
朝日処理区分  
(L=800m 開削)

不明水対策 調査  
(前渡西処理区分)  
カメラ調査  
マンホール探査

不明水対策 調査  
(三井処理区分)  
流量計による流量調査

**下水道整備計画図**  
(令和6年度)

凡例	
	R5以前整備済み
	R6工事予定箇所 (未普及)
	R6工事予定箇所 (地震対策)
	R6工事予定箇所 (改築)
	R7以降整備予定

**凡例**

	行政区域
	市街化区域
	H17年人口集中地区(DID)
	事業認可区域
	下水道全体計画区域
	処理区分界
	流域下水道及び接続点
	主要幹線管渠(公共下水道)
	岐阜県各務原浄化センター
	都市計画決定区域界